


Mapa orientacyjna - skala 1:10 000

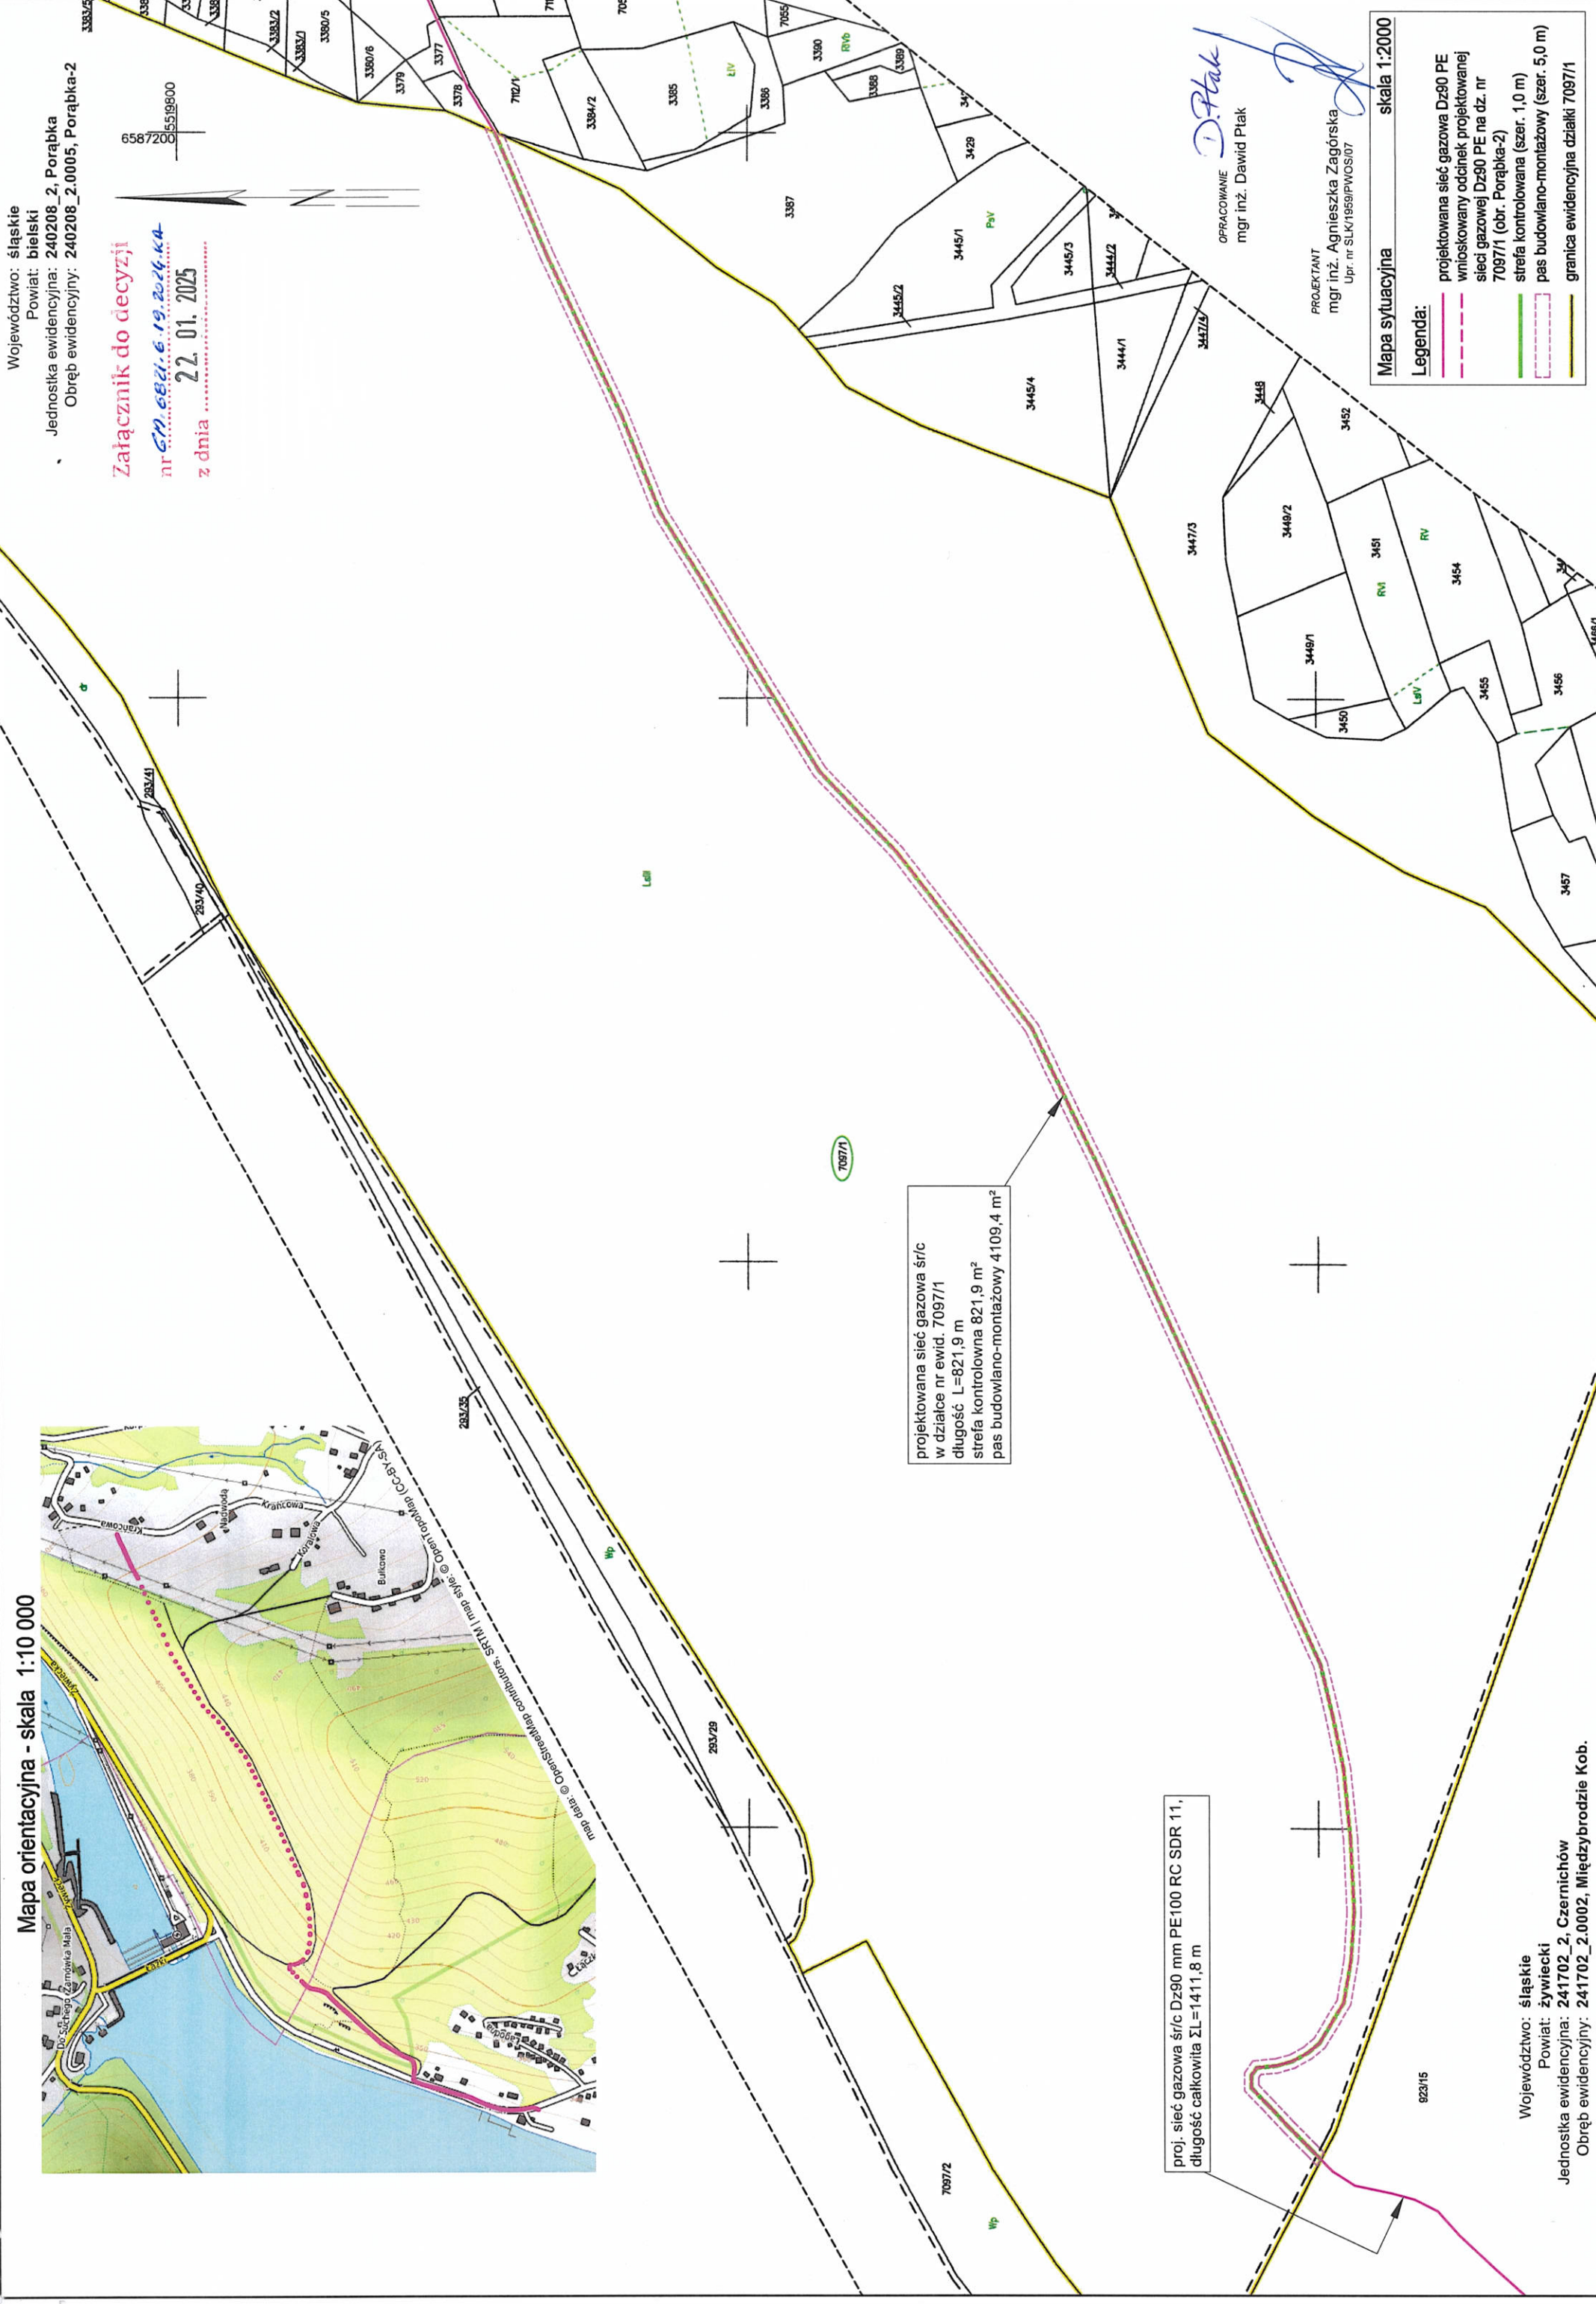

projektowana sieć gazowa śr/c
w działce nr ewid. 7097/1
długość L=821,9 m
strefa kontrolowana 821,9 m²
pas budowlano-montażowy 4109,4 m²

proj. sieć gazowa śr/c Dz90 mm PE100 RC SDR 11,
długość całkowita ŻL=1411,8 m

Województwo: śląskie
Powiat: żywiecki
Jednostka ewidencyjna: 241702_2, Czernichów
Obręb ewidencyjny: 241702_2.0002, Międzybrodzie Kob.

Województwo: śląskie
Powiat: bielski
Jednostka ewidencyjna: 240208_2, Porąbka
Obręb ewidencyjny: 240208_2.0005, Porąbka-2

Załącznik do decyzji
nr GP.6821.6.19.2024.KA
z dnia 22.01.2025

D. Ptak
OPRACOWANIE
mgr inż. Dawid Ptak
PROJEKTANT
mgr inż. Agnieszka Zagórska
Upr. nr SLK/1859/PWOS/07

Mapa sytuacyjna skala 1:2000

Legenda:

- projektowana sieć gazowa Dz90 PE
- wnioskowany odcinek projektowanej sieci gazowej Dz90 PE na dz. nr 7097/1 (obr. Porąbka-2)
- strefa kontrolowana (szer. 1,0 m)
- pas budowlano-montażowy (szer. 5,0 m)
- granica ewidencyjna działki 7097/1