
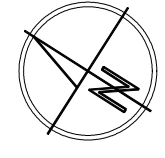


OPRACOWANIE PRZYGOTOWANE ZOSTAŁO W PRACOWNI PROJEKTOWO-USŁUGOWEJ "RONDO" W KATOWICACH I STANOWI (na podstawie art.12 Ustawy z dnia 4 lutego 1994r. o prawie autorskim i prawach pokrewnych) JEGO WŁASNOŚĆ.
ELEMENTY OPRACOWANIA, BĘDĄCE EFEKTEM TWÓRCZEJ DZIAŁALNOŚCI PROJEKTOWEJ (architektonicznej), STANOWIĄ PRZEDMIOT OCHRONY (na podstawie art. 16 w związku z art.1 powołanej ustawy).
MODYFIKOWANIE ZAKRESU OBIĘTEGO OCHRONĄ NALEŻY WYŁĄCZNIE DO AUTORÓW LUB WYMAGA ICH AKCEPTACJI.

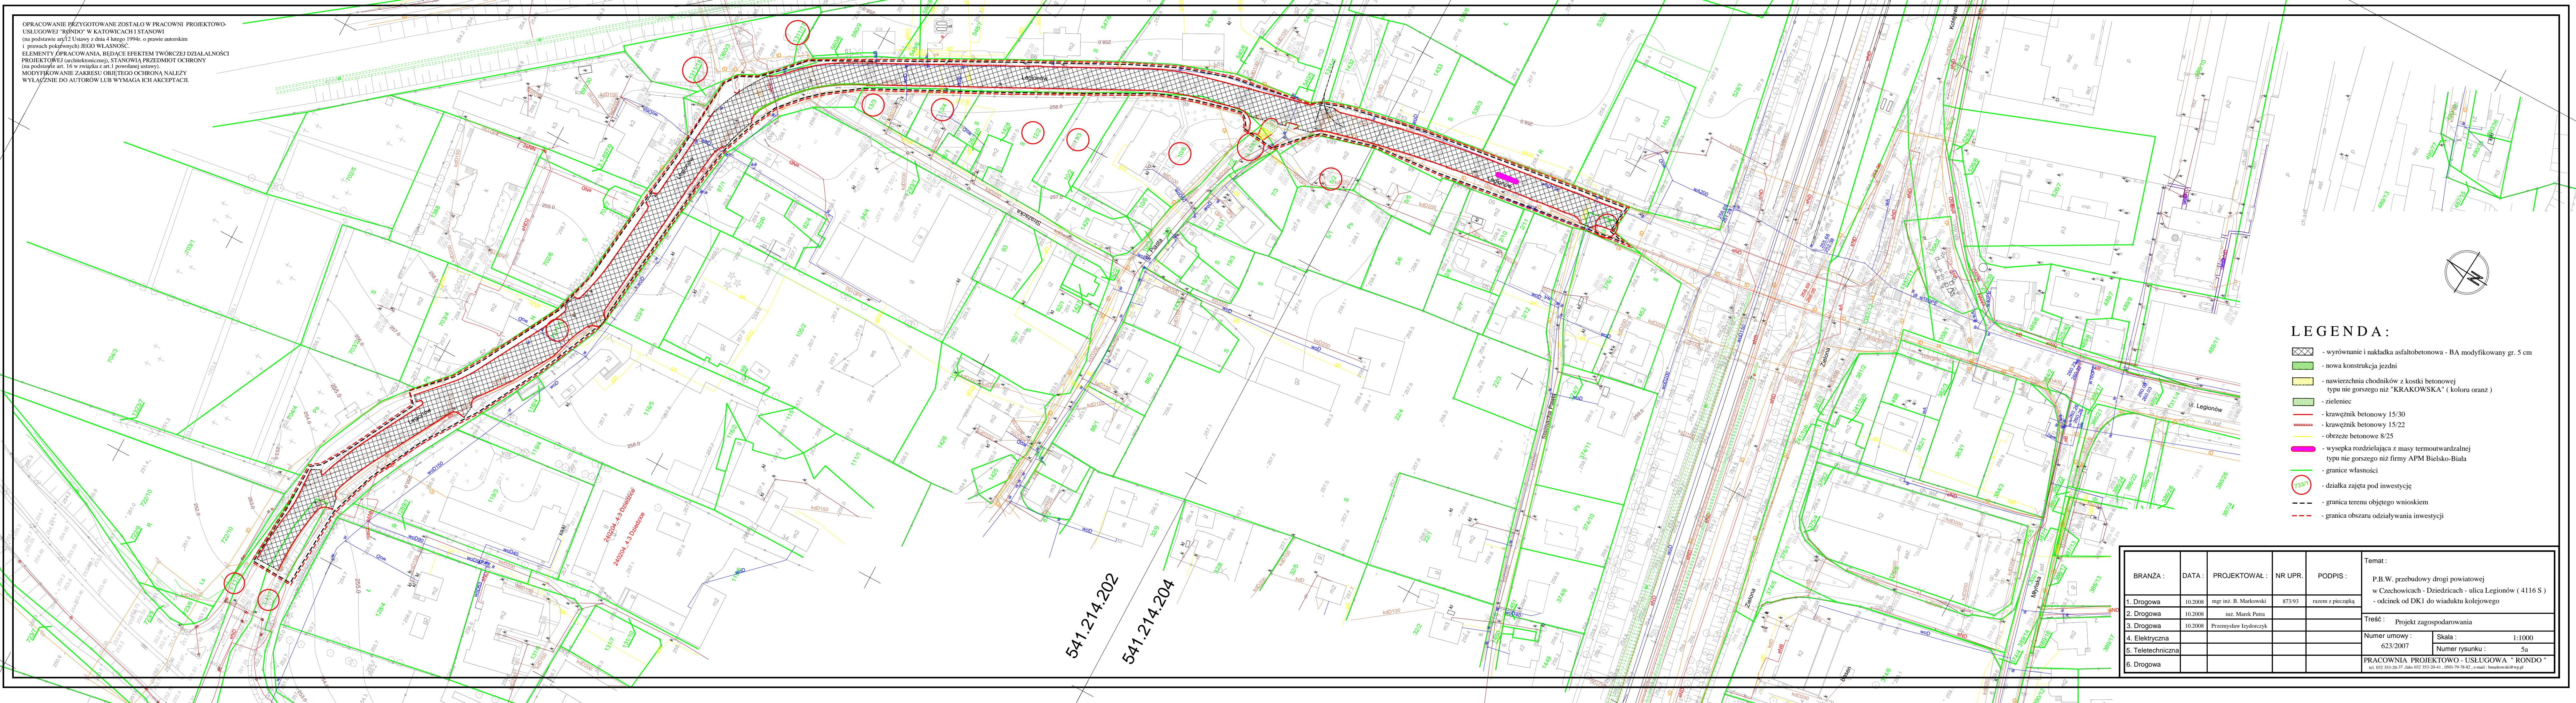

LEGENDA:

- wyrównanie i nakładka asfaltobetonowa - BA modyfikowany gr. 5 cm
- nowa konstrukcja jezdni
- nawierzchnia chodników z kostki betonowej typu nie gorszego niż "KRAKOWSKA" (koloru oranż)
- zieleniec
- krawężnik betonowy 15/30
- krawężnik betonowy 15/22
- obrzeże betonowe 8/25
- wyseпка rozdzielająca z masy termoutwardzalnej typu nie gorszego niż firmy APM Bielsko-Biała
- granice własności
- działka zajęta pod inwestycję
- granica terenu objętego wnioskiem
- granica obszaru oddziaływania inwestycji

BRANŻA :	DATA :	PROJEKTOWAŁ :	NR UPR.	PODPIS :	Temat :	
					P.B.W. przebudowy drogi powiatowej w Czechowicach - Dziedzicach - ulica Legionów (4116 S) - odcinek od DK1 do wiaduktu kolejowego	
1. Drogowa	10.2008	mgr inż. B. Markowski	873/93	razem z pieczęcią	Treść : Projekt zagospodarowania	
2. Drogowa	10.2008	inż. Marek Putra			Numer umowy : 1:1000	
3. Drogowa	10.2008	Przemysław Izydorczyk			623/2007	Numer rysunku : 5a
4. Elektryczna					PRACOWNIA PROJEKTOWO - USŁUGOWA " RONDO " tel. 032 353-20-37, faks 032 353-20-41 , 0501-79-78-82 , e-mail : bmarkowski@wp.pl	
5. Teletechniczna						
6. Drogowa						

541.214.202

541.214.204