


godło mapy: 541223.1133,1134
541223.1611,1612
km. ewid. 5 - Cz, 2i4-Dz.

woj. śląskie
pow. bielski
jedn. ewid.: Czechowice-Dziedzice
obręb ewid.: Czechowice

WYRYS Z MAPY ZASADNICZEJ

Skala: 1 : 500

dz. 3789/253 - Czechowice, 595/1, 593/5 - Dziedzice - „Zespół Szkół Techniczno - Licealnych,
Czechowice-Dziedzice ul. Traugutta 11
Aktualizacja mapy w zakresie S+U,
zakres aktualizacji
granicie działek

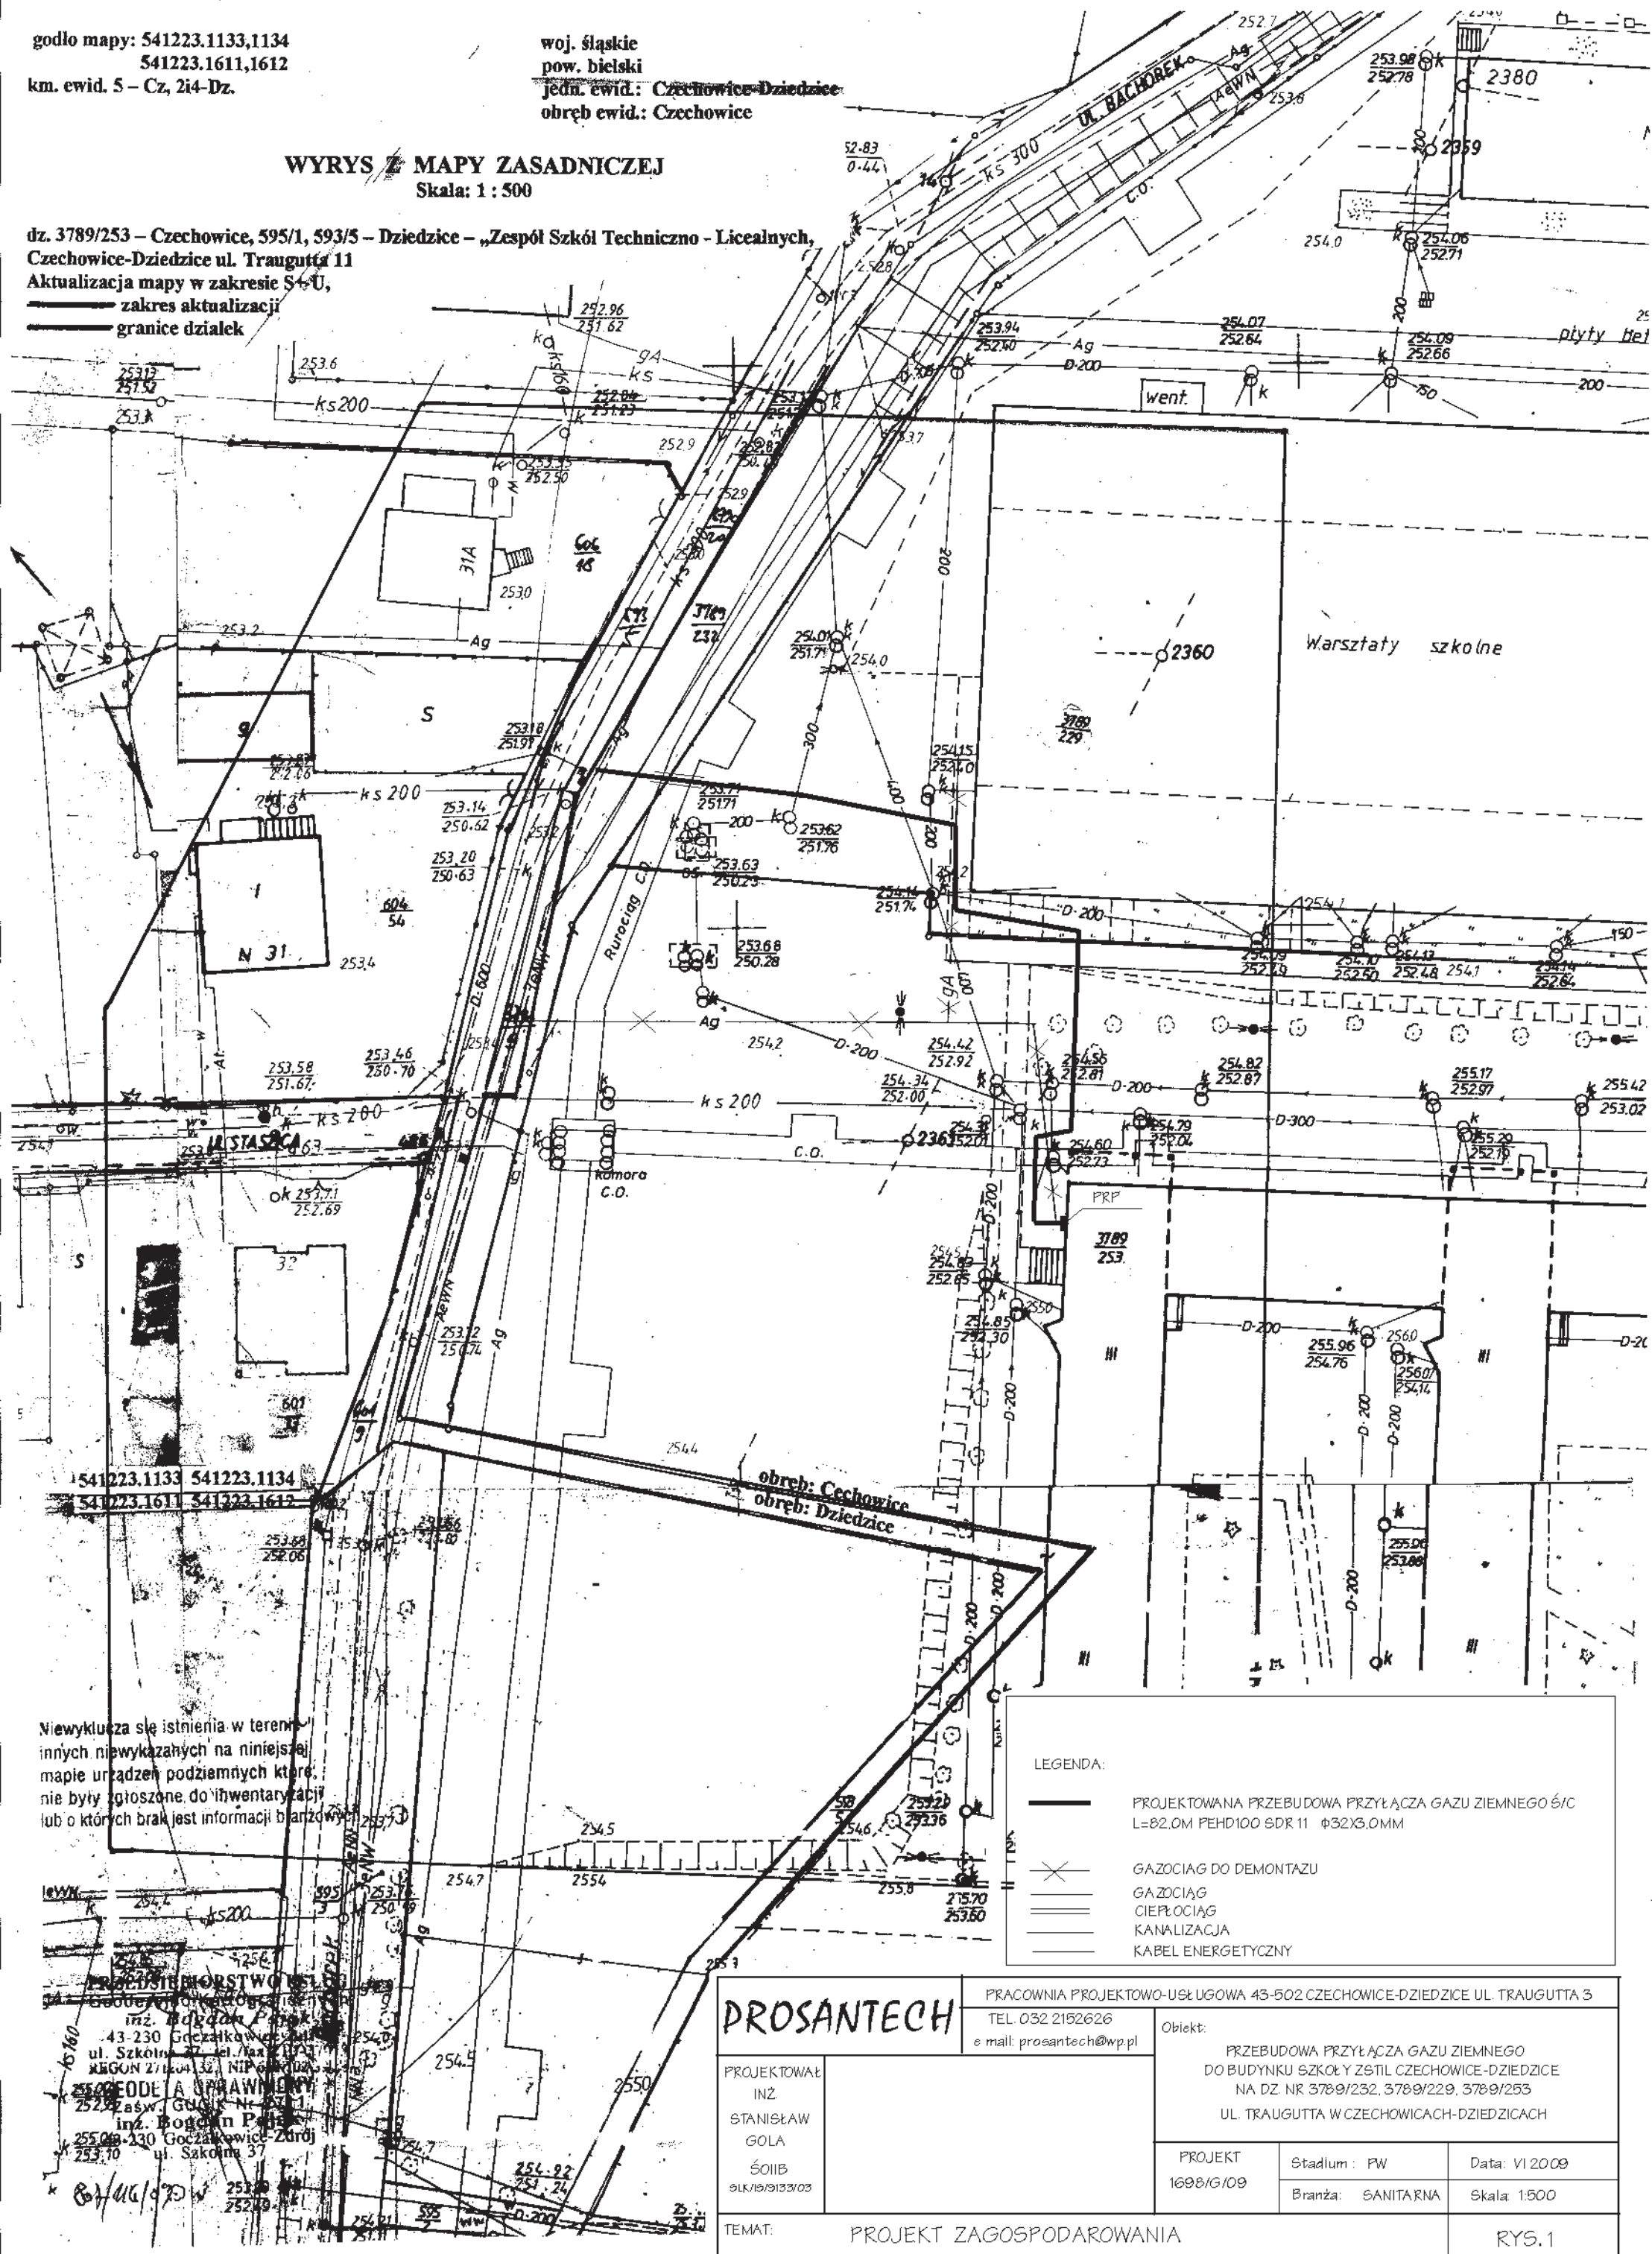

Niewyklucza się istnienia w terenie innych niewykazanych na niniejszej mapie urządzeń podziemnych które nie były zgłoszone do inwentaryzacji lub o których brak jest informacji bieżącej

LEGENDA:

- PROJEKTOWANA PRZEBUDOWA PRZŁĄCZA GAZU ZIEMNEGO Ś/C L=82,0M PEHD100 SDR 11 Φ32X3,0MM
- GAZOCIĄG DO DEMONTAŻU
- GAZOCIĄG
- CIEPŁOCIĄG
- KANALIZACJA
- KABEL ENERGETYCZNY

PROSANTECH

PRACOWNIA PROJEKTOWO-USŁUGOWA 43-502 CZECHOWICE-DZIEDZICE UL. TRAUGUTTA 3
TEL. 032 2152626
e mail: prosantech@wp.pl

PROJEKTOWAŁ
INŻ.
STANISŁAW
GOLA
ŚOIIB
91.1/19/13/103

Obiekt:
PRZEBUDOWA PRZŁĄCZA GAZU ZIEMNEGO
DO BUDYNKU SZKOŁY ZSTIL CZECHOWICE-DZIEDZICE
NA DZ. NR 3789/232, 3789/229, 3789/253
UL. TRAUGUTTA W CZECHOWICACH-DZIEDZICACH

PROJEKT 1698/G/09	Stadium: PW	Data: VI 2009
	Branża: SANITARNA	Skala: 1:500

TEMAT: PROJEKT ZAGOSPODAROWANIA

rys. 1