


PROFIL PODŁUŻNY

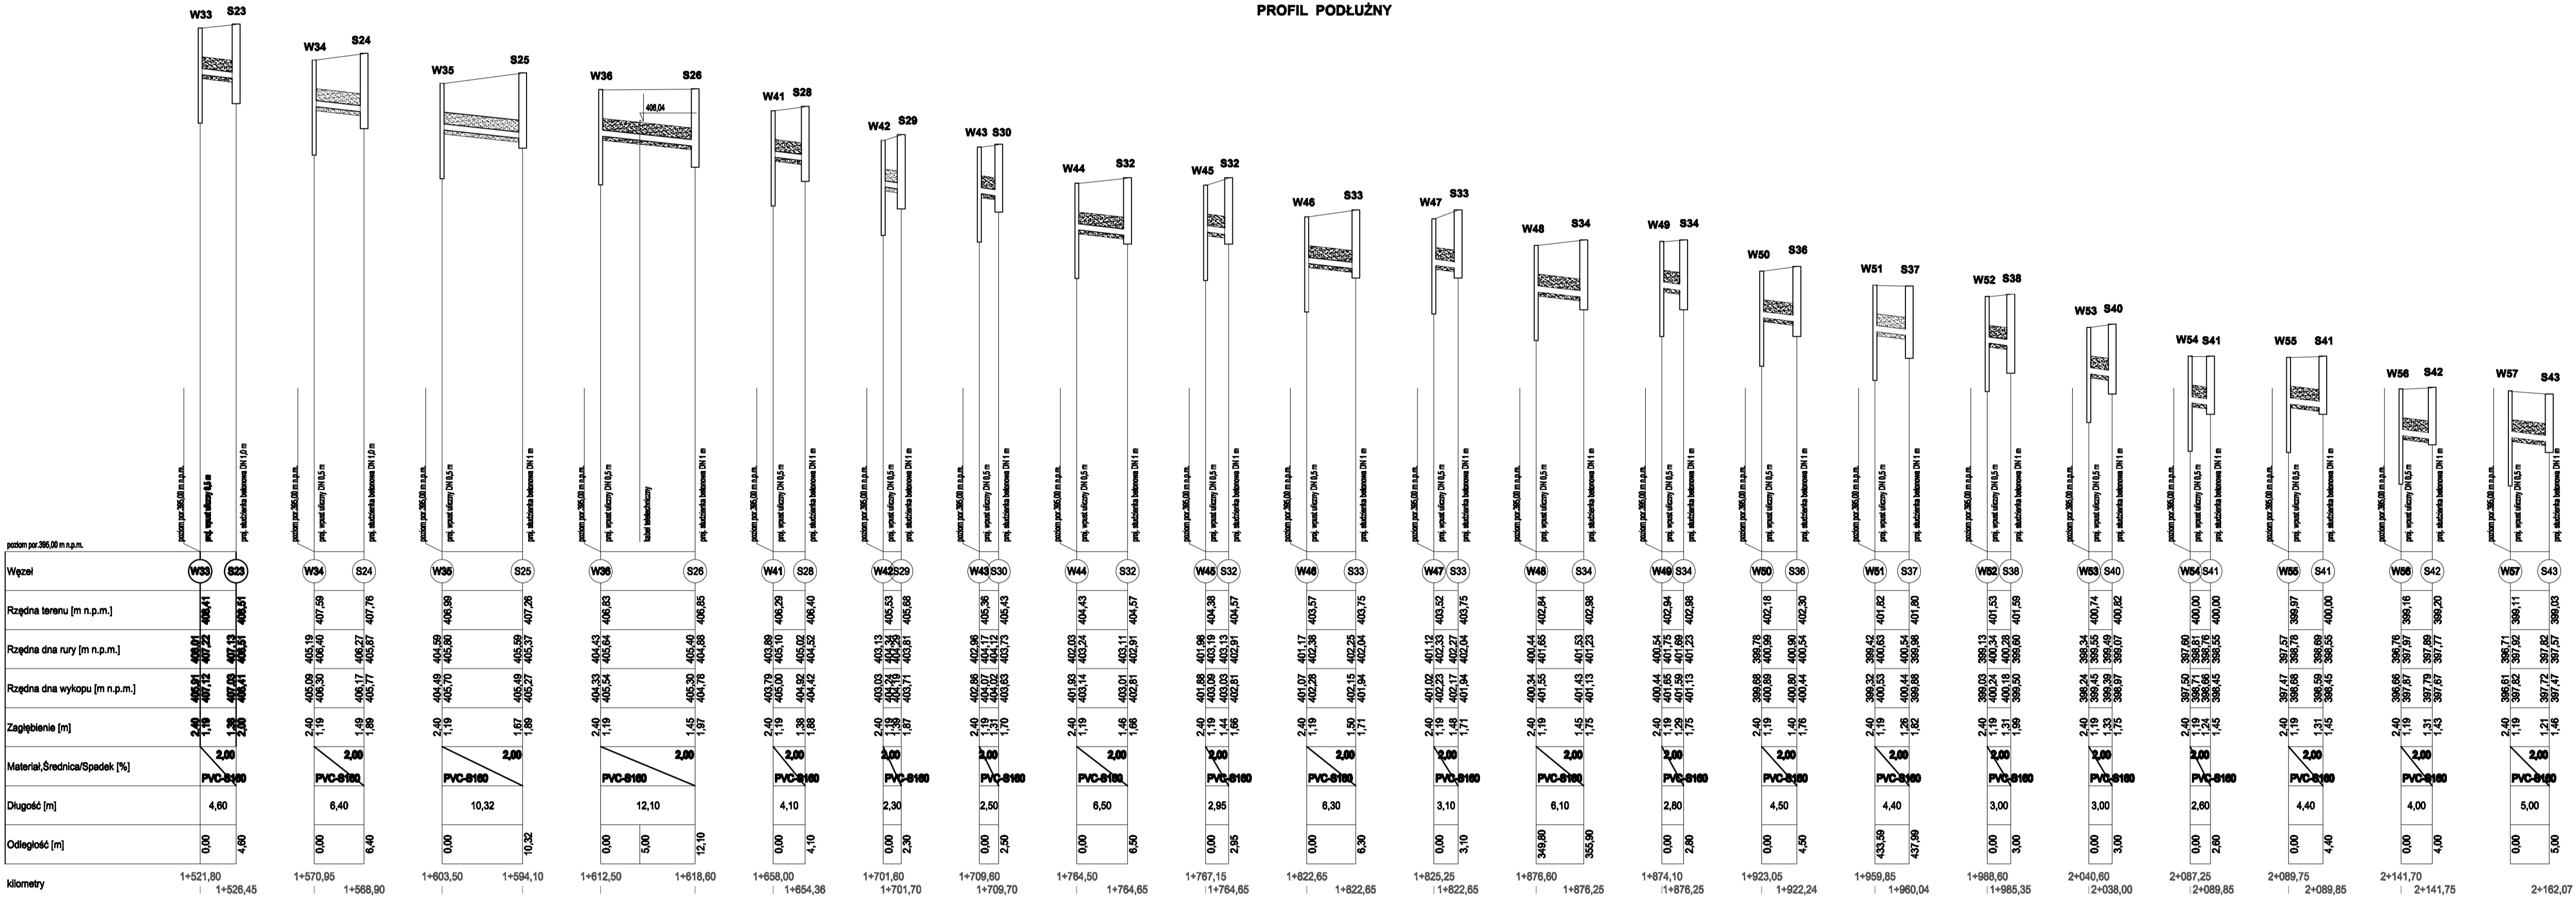

TEMAT:	Przebudowa drogi powiatowej nr 14018 Buczkowice-Rybarzowice w miejscowości Buczkowice i Rybarzowice.			
ADRES:	RYBARZOWICE I BUCZKOWICE			
INWESTOR:	POWIAT BIELSKI - 43-300 Bielsko-Biała ul. Piastowska 40			
PROJEKTOWAŁ:	Int. Józef MARTYRSKI	UPR. : 4388 B-B	BRANŻA:	NR RYS. 15
OPRACOWAŁ:	Int. Ireneusz Kubacki		INST. SANIT.	
OPRACOWAŁ:	tech. Krzysztof Wojcik		PROJEKT	SKALA 1:500/100
SPRAWDZIŁ:	mjr Int. Józef Lichon	UPR. : 14080 B-B	BUDOWLANY	
TREŚĆ RYSUNKU:	Profil podłużny odwodnienia chodnika odskok od studzienki S23 do S43 - wpuści uliczne od W33 do W57			