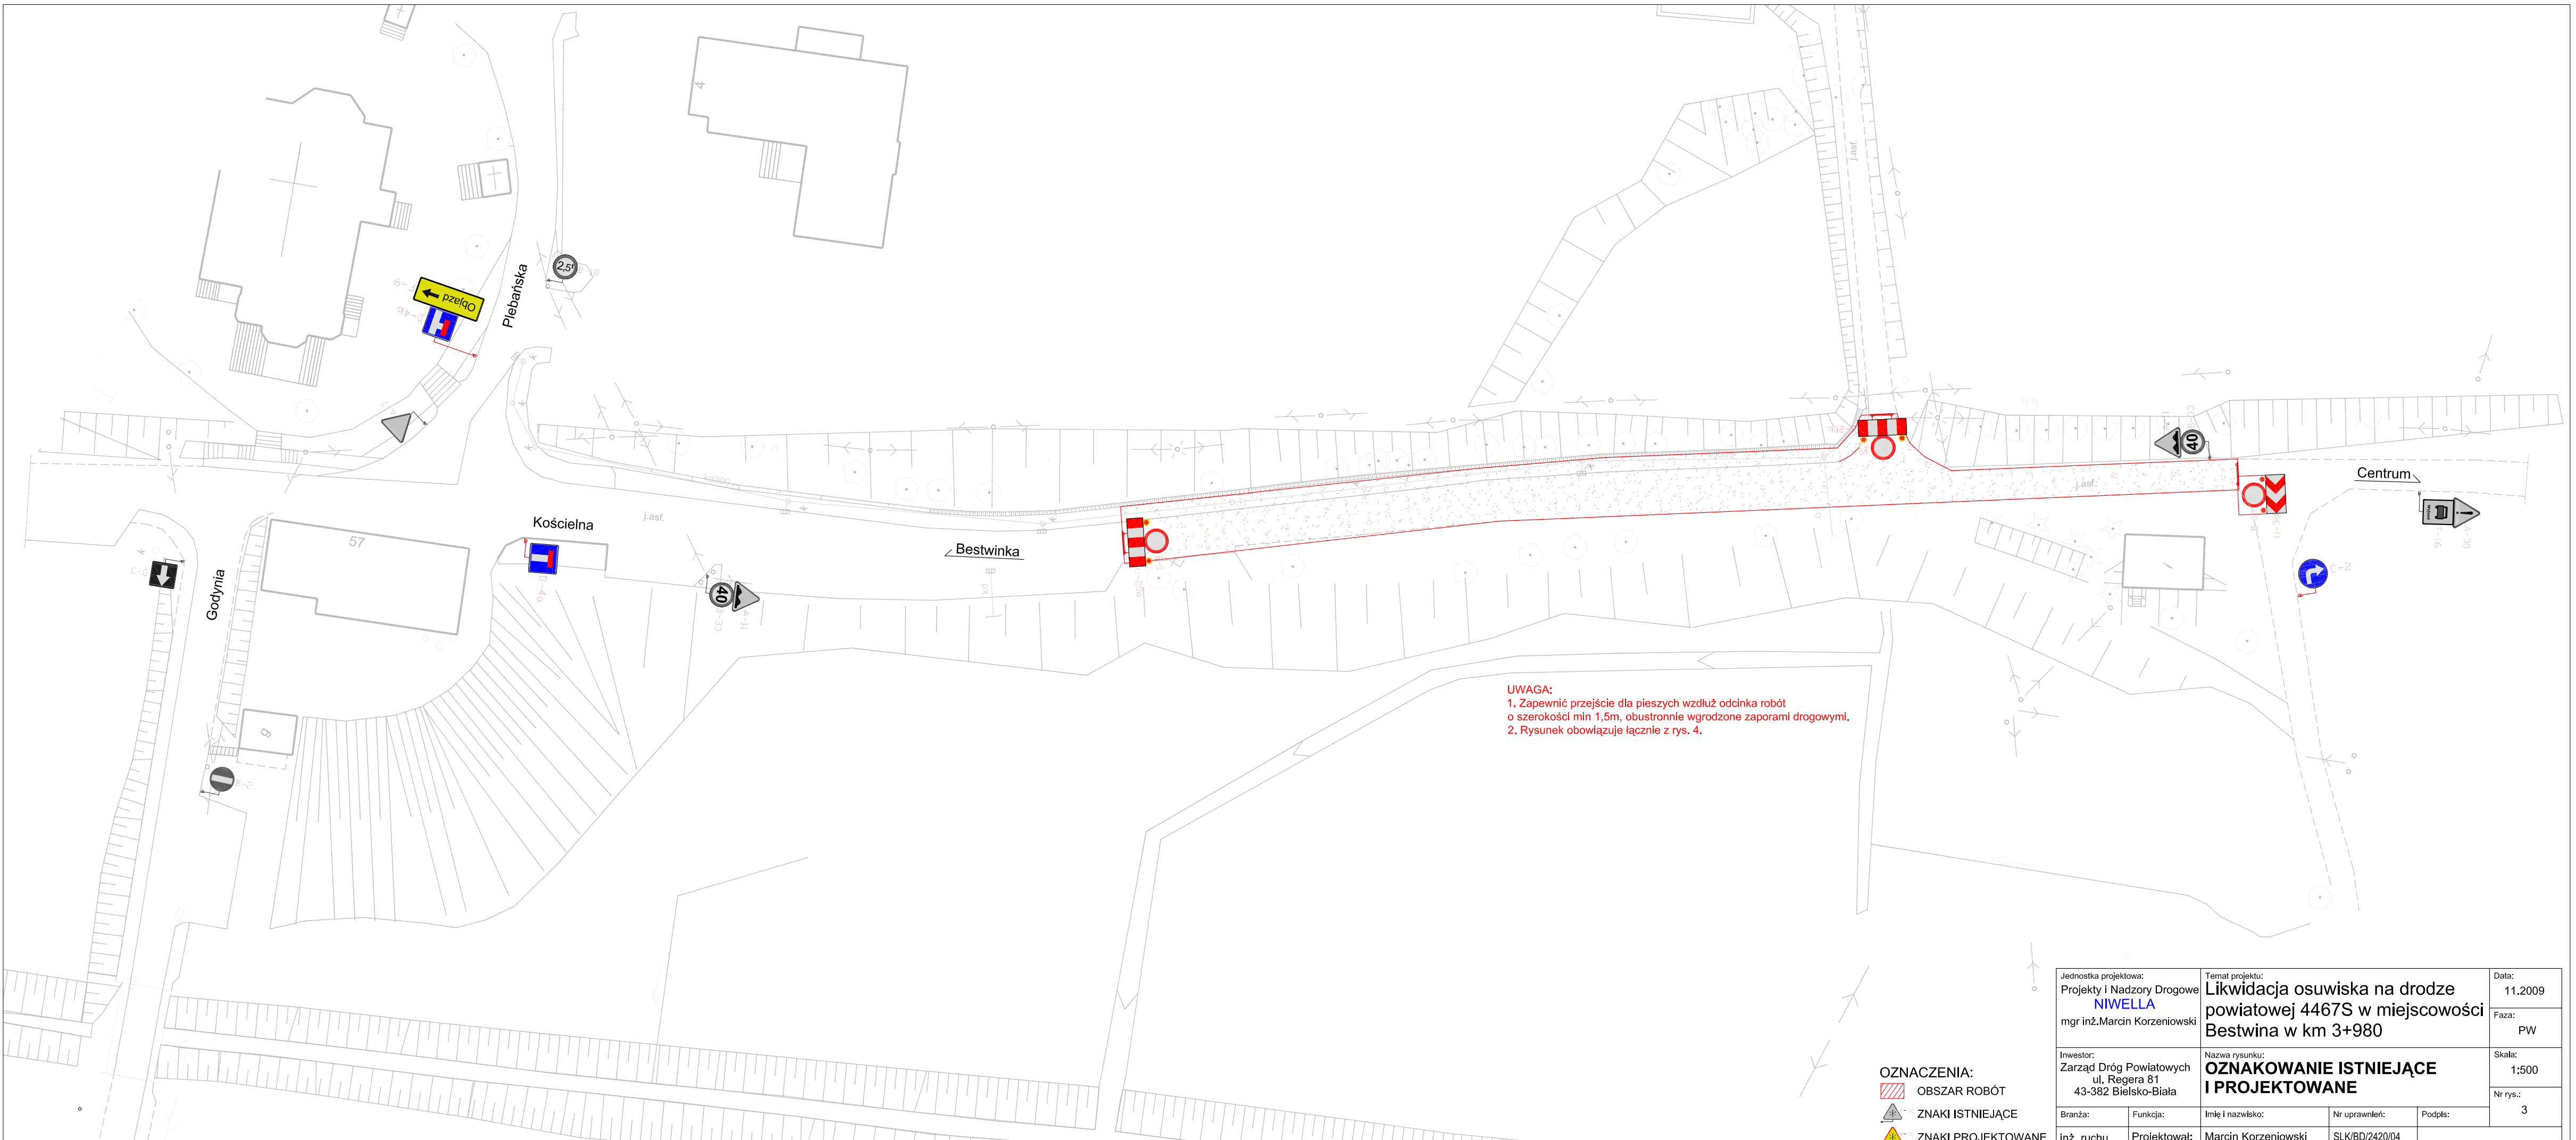

OZNACZENIA:

- OBSZAR ROBÓT
- ZNAKI ISTNIEJĄCE
- ZNAKI PROJEKTOWANE

Jednostka projektowa: Projekty i Nadzory Drogowe NIWELLA mgr inż.Marcin Korzeniowski		Temat projektu: Likwidacja osuwiska na drodze powiatowej 4467S w miejscowości Bestwina w km 3+980		Data: 11.2009
				Faza: PW
Inwestor: Zarząd Dróg Powiatowych ul. Regera 81 43-382 Bielsko-Biała		Nazwa rysunku: **OZNAKOWANIE ISTNIEJĄCE I PROJEKTOWANE**		Skala: 1:500
				Nr rys.: 3
Branża: inż. ruchu	Funkcja: Projektował:	Imię i nazwisko: Marcin Korzeniowski	Nr uprawnień: SLK/BD/2420/04	Podpis: