


Wzrost	0	1	2	3	4	5	6	7	7+74,2

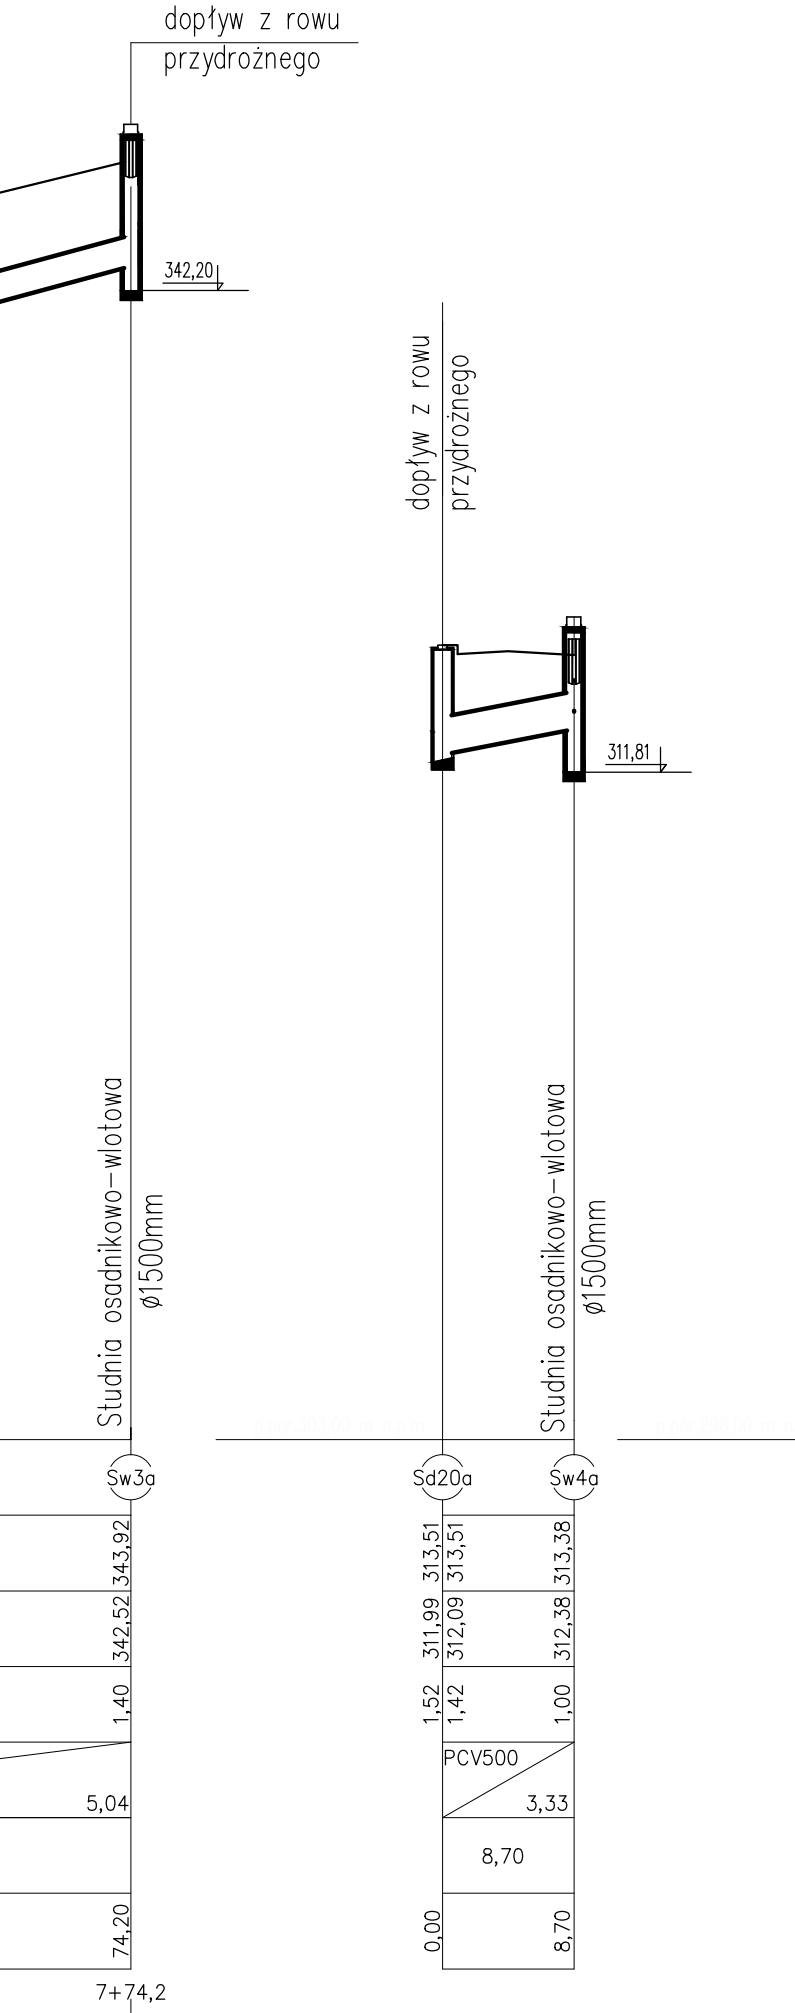

**UŁOŻENIE PRZEWODÓW KANALIZACYJNYCH W WYKOPIE**

Zasypać gruntem rodzimym z zagęszczeniem do pierwotnego stanu

Odeskia z piasku zagęszczona do  $\rho = 0,95$

Zagęszczony podkład z piasku do  $\rho = 0,95$

Deskirowanie segmentowe

Ewentualne zagęszczenie gruntu

H (zmienne)

$> 30\text{cm}$

DN

$> 20\text{cm}$

$< 20\text{cm}$

**UWAGA :**

POSADOWIENIE RUROCIĄGÓW OKREŚLONO NA PODSTAWIE WYRYWKOWEJ INWENIARZACJI DOSTARCZONEJ PRZEZ INWESTORA. OSTATECZNE POSADOWIENIE NALEŻY OKREŚLIĆ PO ODKRYCIU RUROCIĄGÓW DOKONUJĄC EWENTUALNYCH KOREKT W POSADOWIENIU I POŁĄCZENIACH Z RUROCIĄGIEM ISTNIEJĄCYM.

Wykonawca: **MBO PROJEKT** | Konsorcjum firm: Marcin Zieliński, Dariusz Augustyn  
ul. Lwowska 55/2, ul. Brzozowa 5  
34-100 Wadowice, 34-400 Nowy Targ

Temat: **Przebudowa drogi powiatowej 4425S Czechowice – Zabrzeg – Międzyrzecze – Wapienica w miejscowości Międzyrzecze Górne – ETAP I**

Investor: Powiat Bielski, ul. Piastowska 40, 43-300 Bielsko-Biała

Localizacja: **śląskie**

Województwo: **bielski**

Miejscowość: **Międzyrzecze Górne**

Część: **PROJEKT WYKONAWCZY**

Data: **sierpień 2009**

Skala: **1:100/500**

Tytuł rys.: **PROFIL PODŁUŻNY KANALIZACJI DO WYŁOTU W2**

Nr rys.: **3.1**

Branda: **KANALIZACYJNA**

Funkcja: Imię, Nazwisko: **Krzysztof Kozłowski**, Nr uprawnień: **83/93 B-B**, Podpis: **mgr inż. Dariusz Augustyn**

Opracował: **mgr inż. Marcin Zieliński**