


Schemat 12

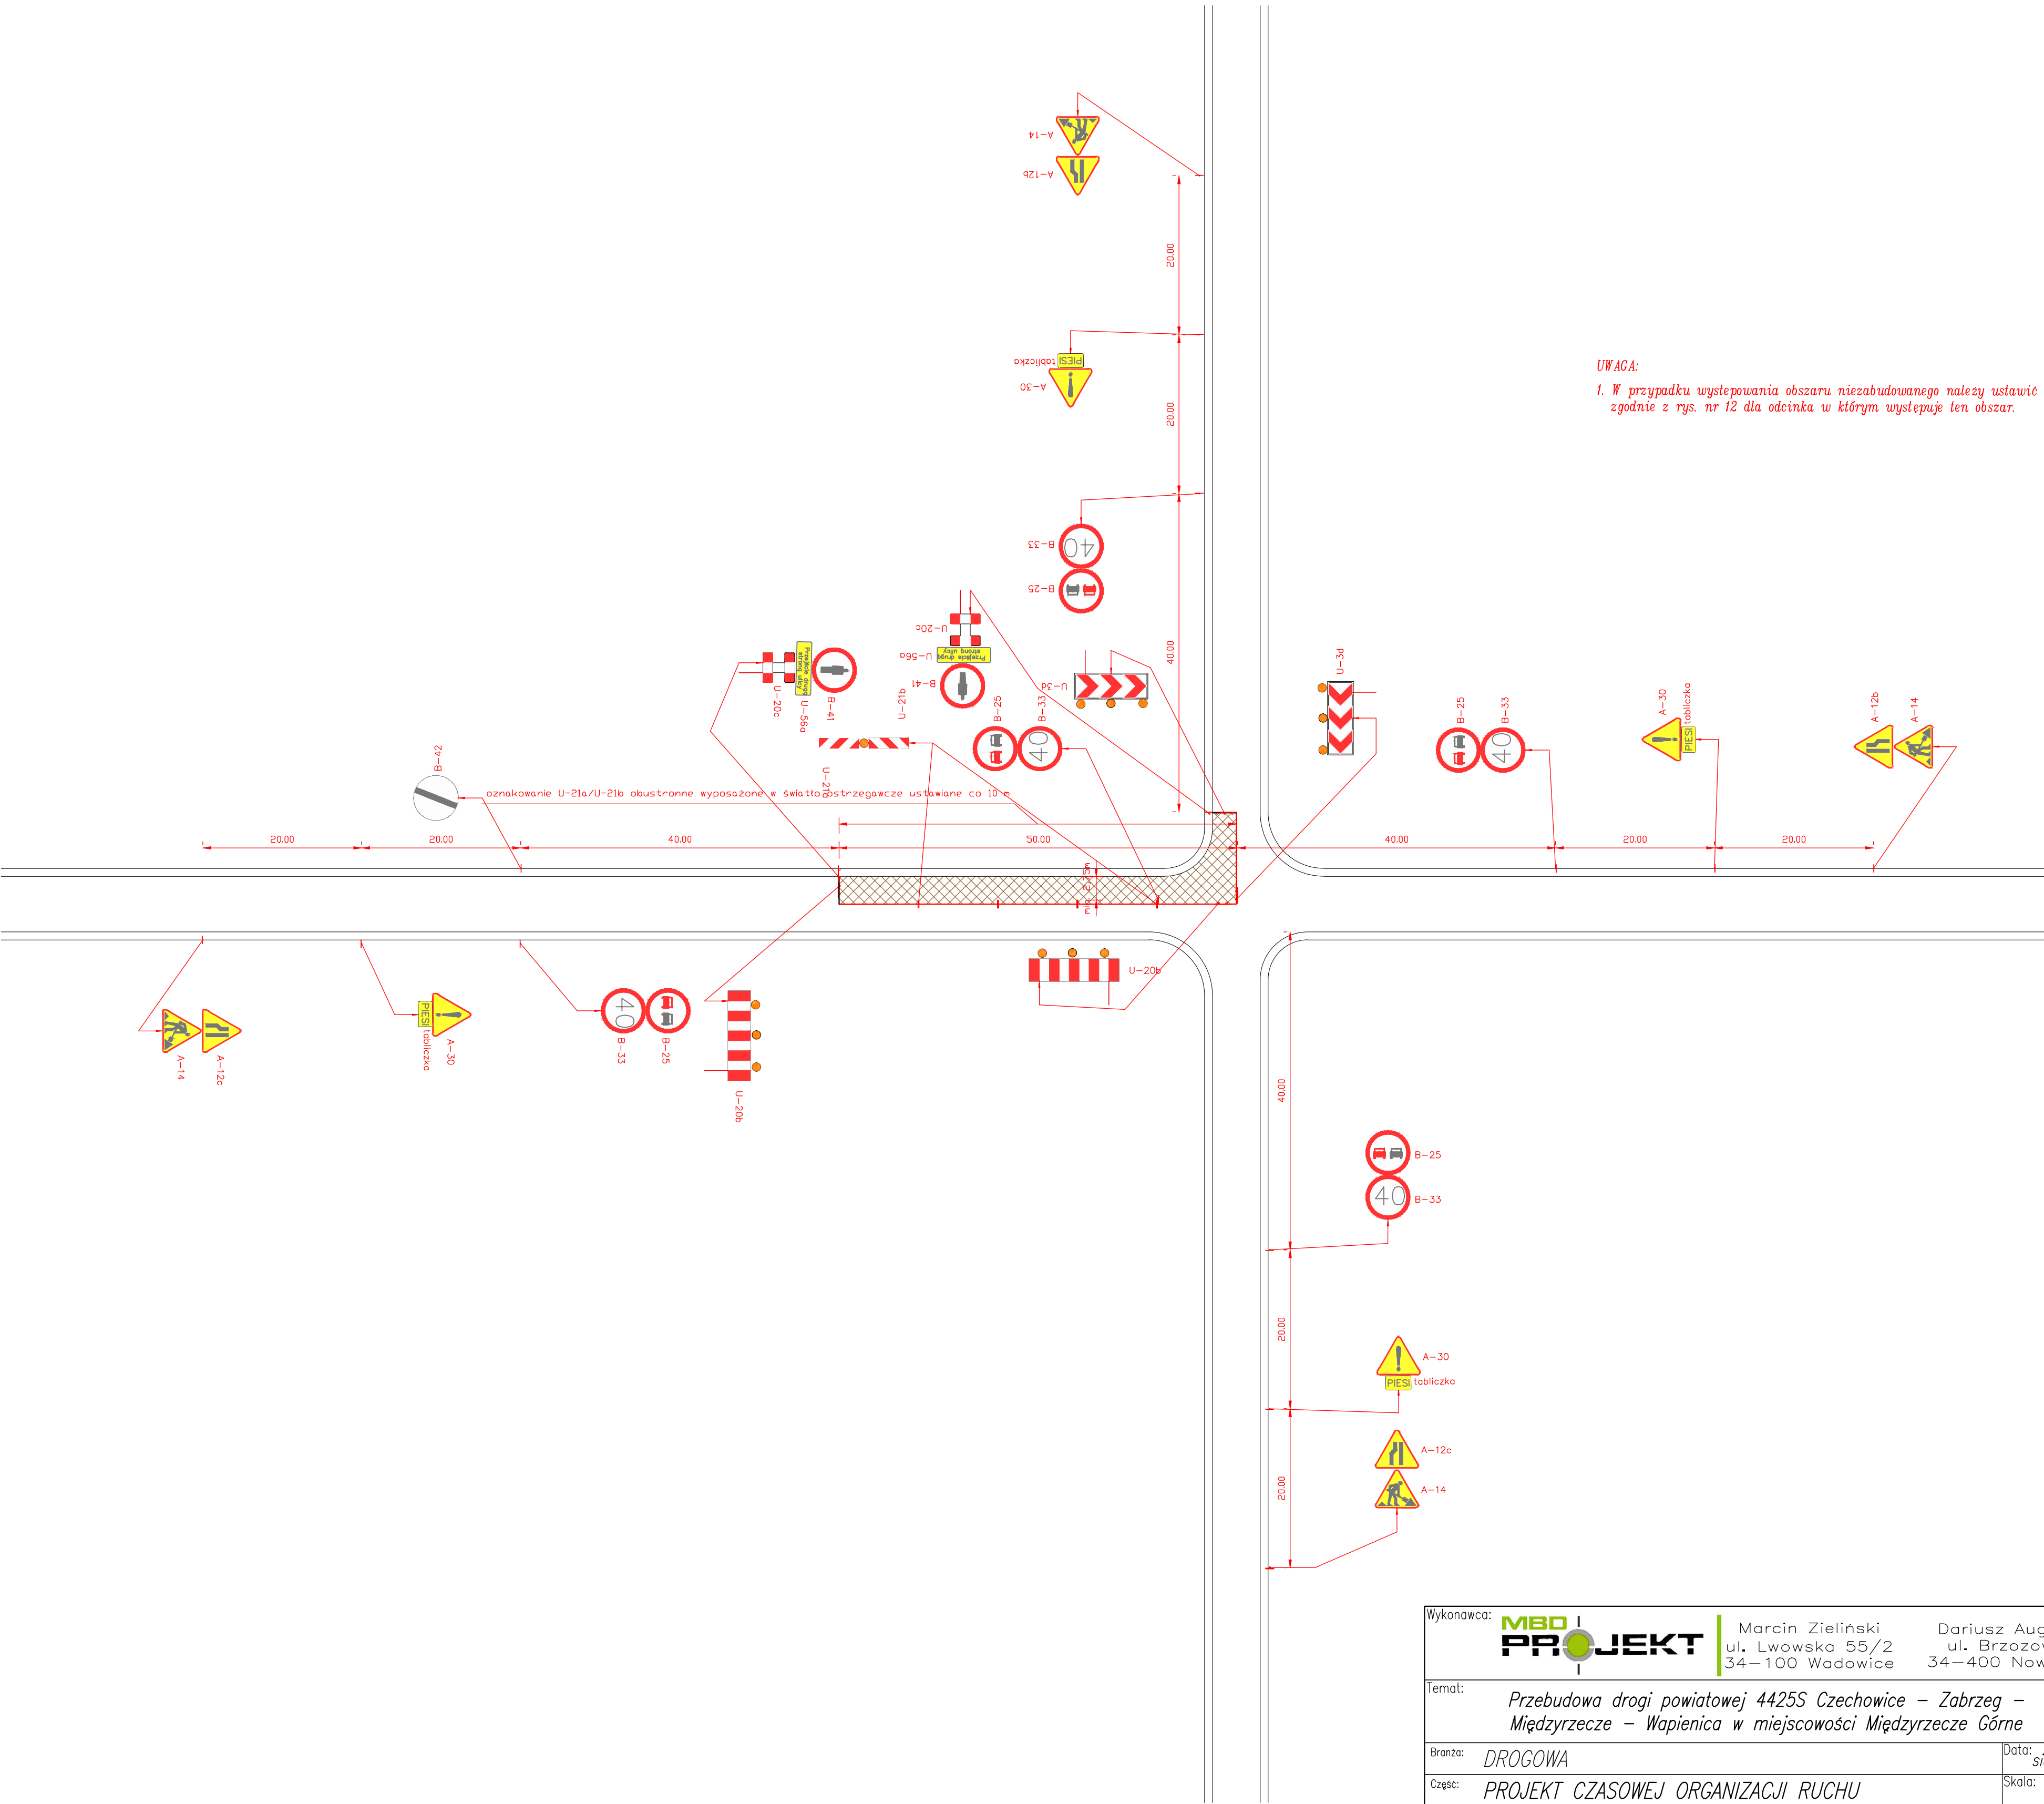

UWAGA:
1. W przypadku występowania obszaru niezabudowanego należy ustawić oznakowanie zgodnie z rys. nr 12 dla odcinka w którym występuje ten obszar.

Wykonawca: MBO PROJEKT		Marcin Zieliński ul. Lwowska 55/2 34-100 Wadowice		Dariusz Augustyn ul. Brzozowa 5 34-400 Nowy Targ		
Temat: <i>Przebudowa drogi powiatowej 4425S Czechowice – Zabrzeg – Międzyrzecze – Wapienica w miejscowości Międzyrzecze Górne</i>						
Branża: <i>DROGOWA</i>				Data: <i>sierpień 2009</i>		
Część: <i>PROJEKT CZASOWEJ ORGANIZACJI RUCHU</i>				Skala: <i>1:500</i>		
Tytuł rys.: <i>SCHEMAT OZNAKOWANIA – 12</i>				Nr rys. <i>17</i>		
 <div>Powiat Bielski ul. Piastowska 40 43-300 Bielsko-Biała</div>			Lokalizacja:			
			Województwo:		<i>śląskie</i>	
			Powiat:		<i>bielski</i>	
			Miejscowość:		<i>Międzyrzecze Górne</i>	
Funkcja:	Imię, Nazwisko:		Nr uprawnień		Podpis:	
Projektant:	<i>Krzysztof Kozłowski</i>		83/93 B-B			
Opracował:	<i>mgr inż. Dariusz Augustyn</i>					
	<i>mgr inż. Marcin Zieliński</i>					