


Schemat 13

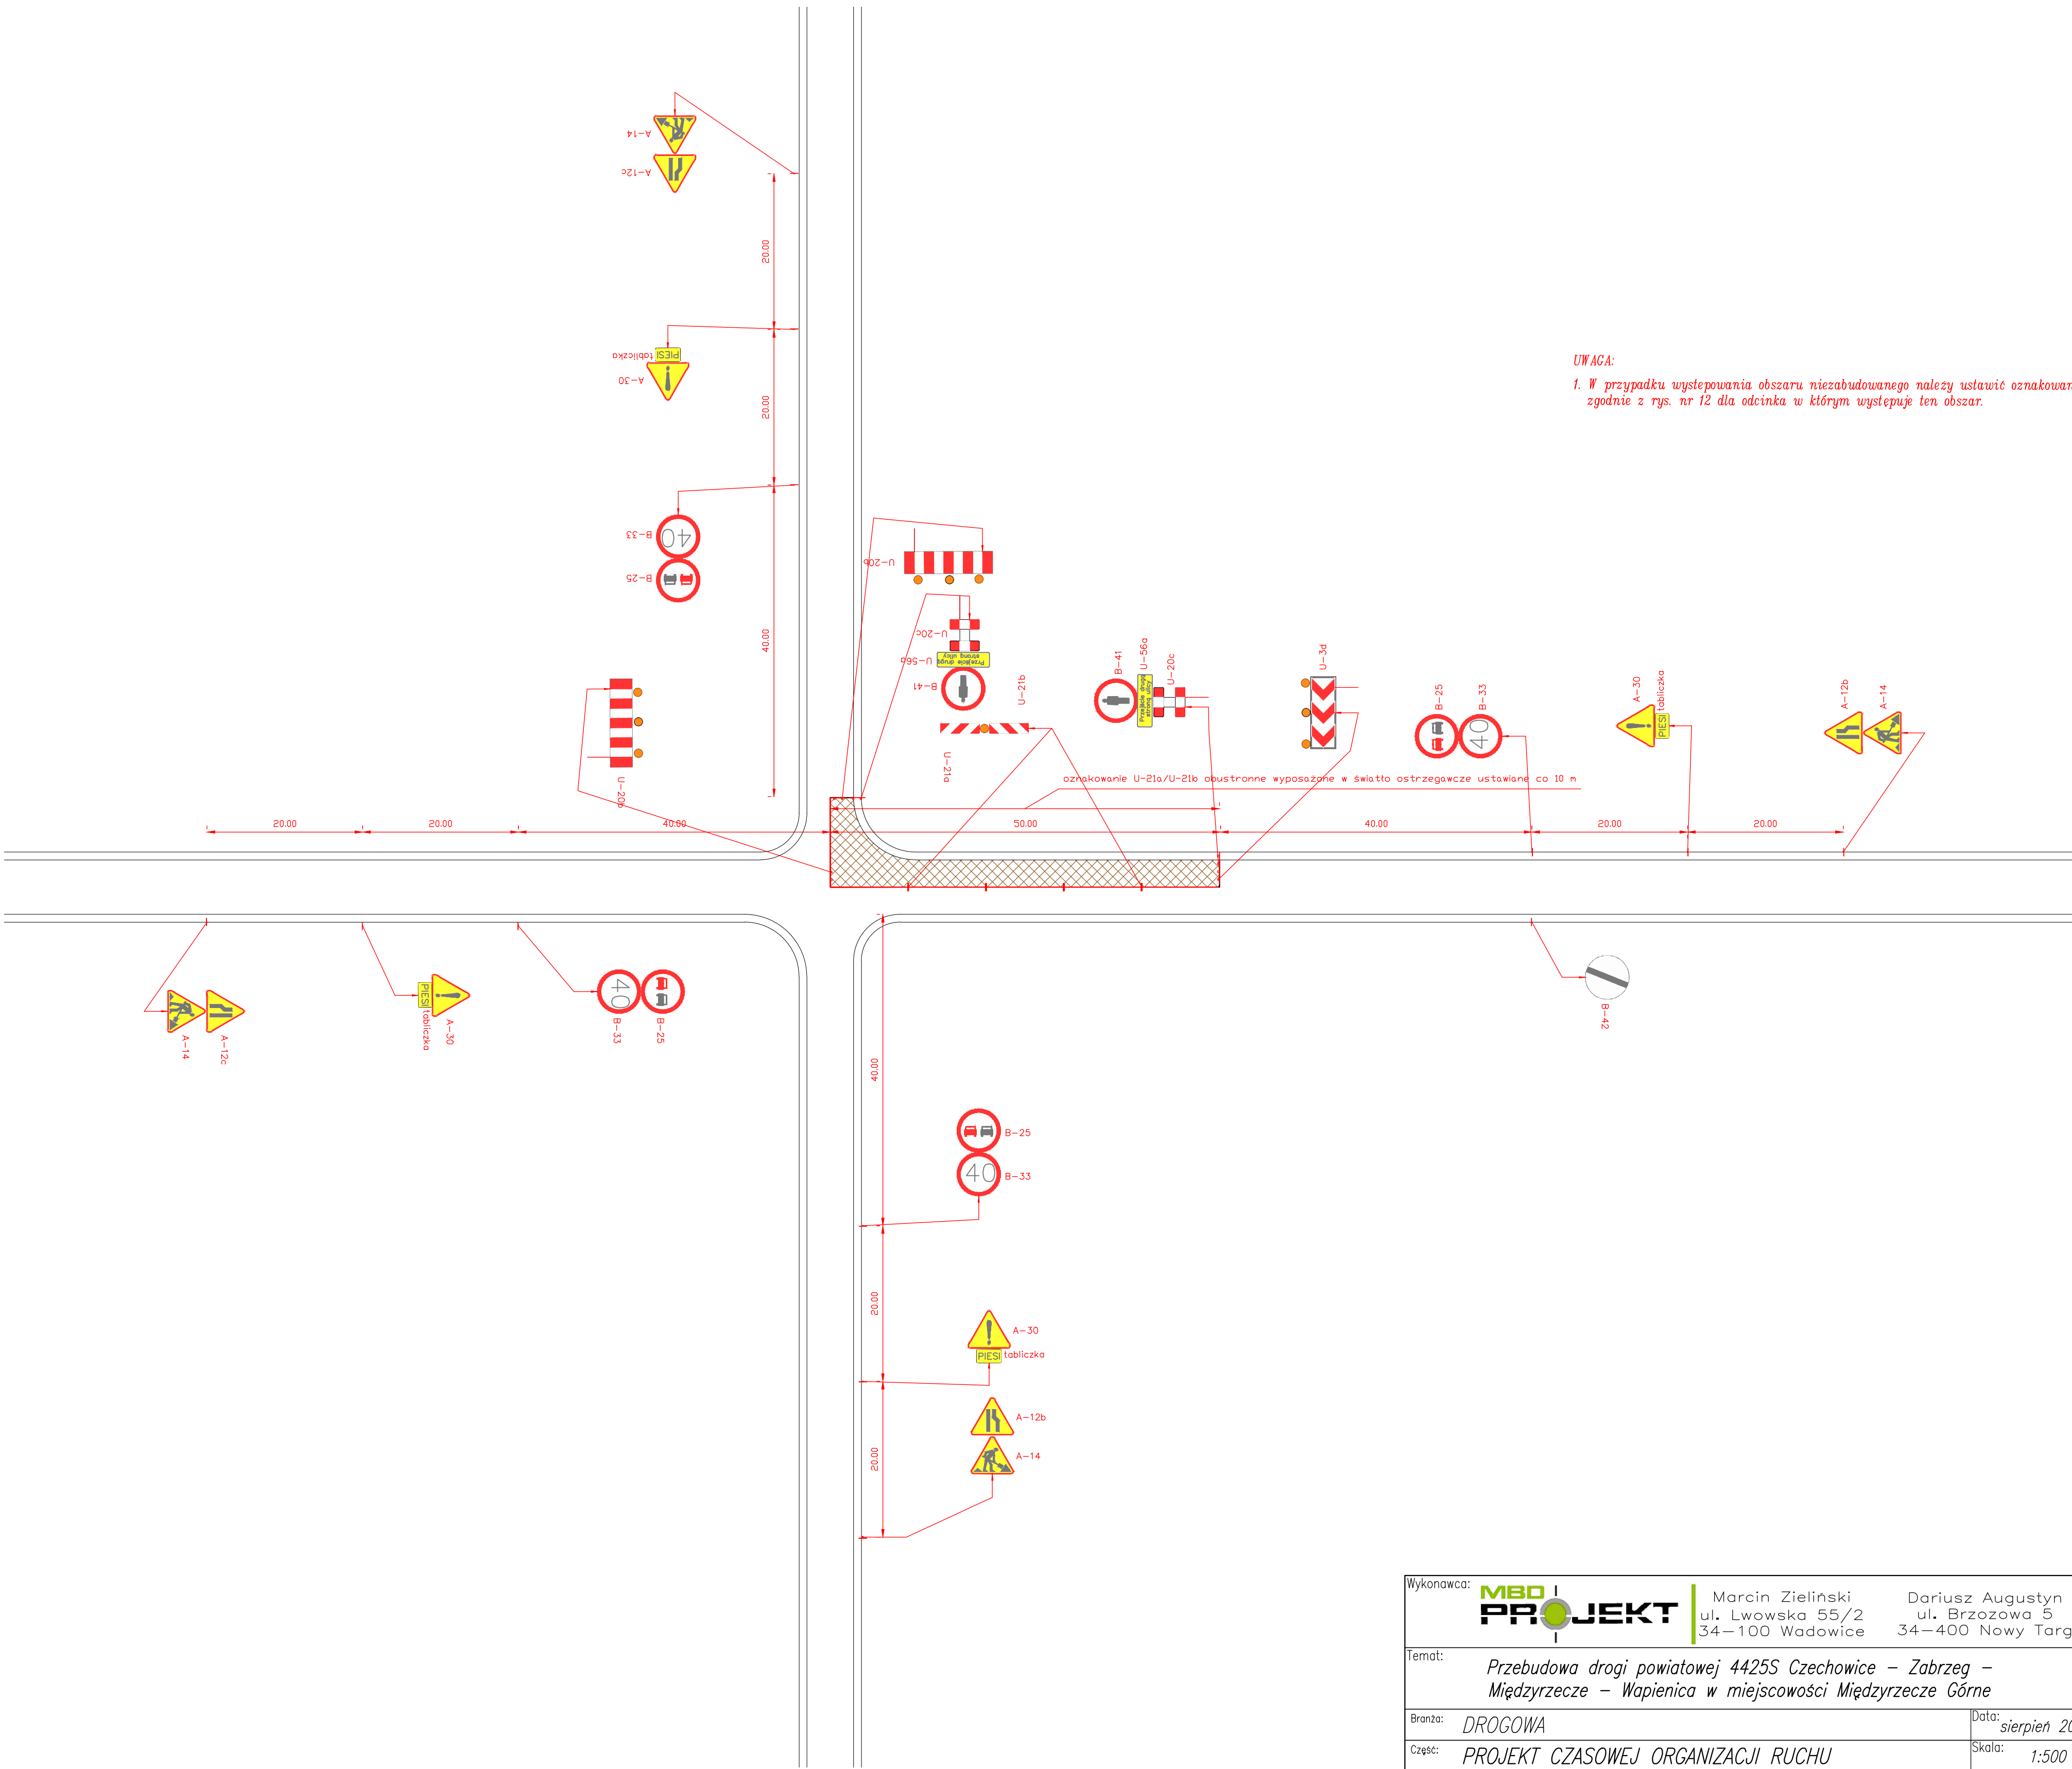

UWAGA:
1. W przypadku występowania obszaru niezabudowanego należy ustawić oznakowanie zgodnie z rys. nr 12 dla odcinka w którym występuje ten obszar.

Wykonawca: MBO PROJEKT Marcin Zieliński Dariusz Augustyn ul. Lwowska 55/2 ul. Brzozowa 5 34-100 Wadowice 34-400 Nowy Targ			
Temat: <i>Przebudowa drogi powiatowej 4425S Czechowice – Zabrzeg – Międzyrzecze – Wapienica w miejscowości Międzyrzecze Górne</i>			
Branża: <i>DROGOWA</i>			Data: <i>sierpień 2009</i>
Część: <i>PROJEKT CZASOWEJ ORGANIZACJI RUCHU</i>			Skala: <i>1:500</i>
Tytuł rys.: <i>SCHEMAT OZNAKOWANIA – 13</i>			Nr rys. <i>18</i>
Inwestor:  Powiat Bielski ul. Piastowska 40 43-300 Bielsko-Biała	Lokalizacja:		
	Województwo:	<i>śląskie</i>	
	Powiat:	<i>bielski</i>	
		Miejscowość:	<i>Międzyrzecze Górne</i>
Funkcja:	Imię, Nazwisko:	Nr uprawnień:	Podpis:
Projektant:	<i>Krzysztof Kozłowski</i>	83/93 B-B	
Opracował:	<i>mgr inż. Dariusz Augustyn</i>		
	<i>mgr inż. Marcin Zieliński</i>		