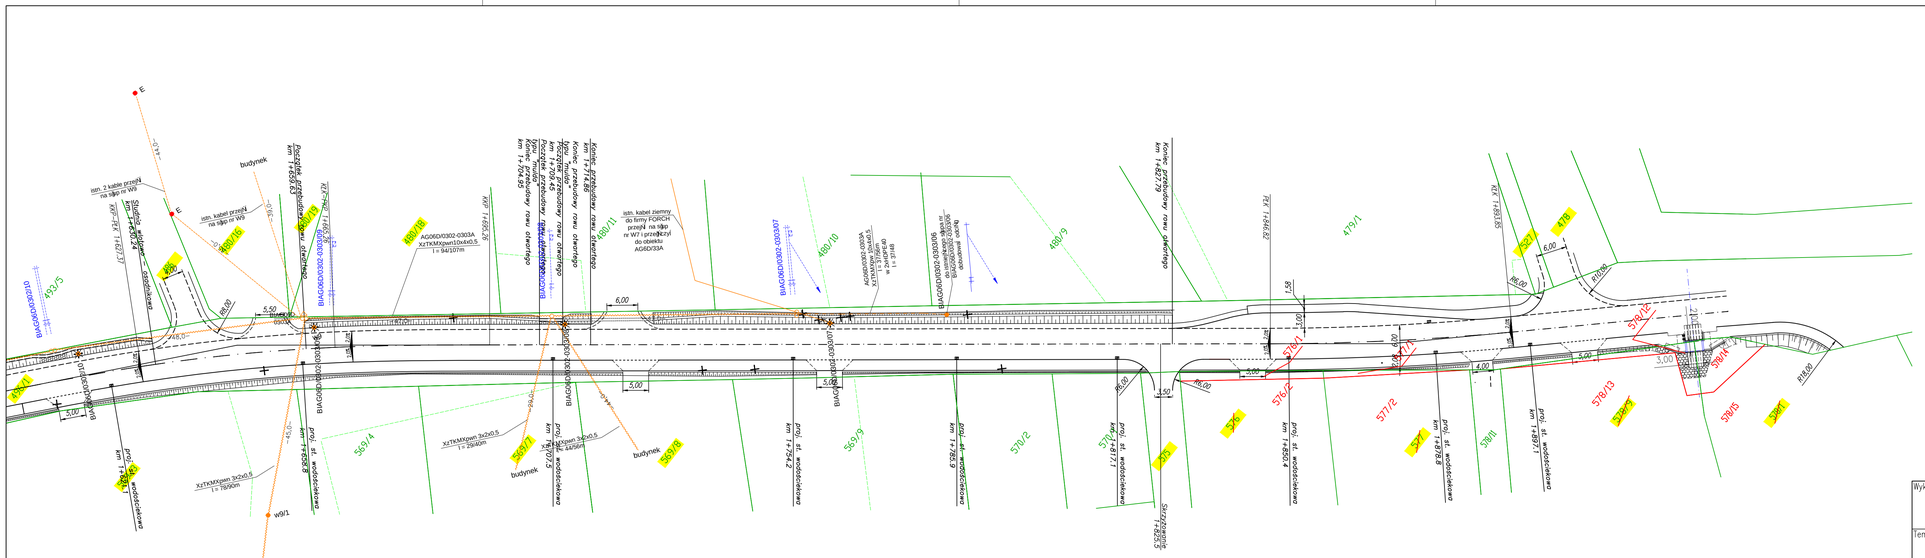
km 1+000.00
km 1+020.00
km 1+040.00
km 1+060.00
km 1+080.00
km 1+100.00
km 1+120.00
km 1+140.00
km 1+160.00
km 1+180.00
km 1+200.00
km 1+220.00
km 1+240.00
km 1+260.00
km 1+280.00
km 1+300.00
km 1+320.00
km 1+340.00
km 1+360.00
km 1+380.00
km