


Beton plyty C25/30 Obj.=14,50m³

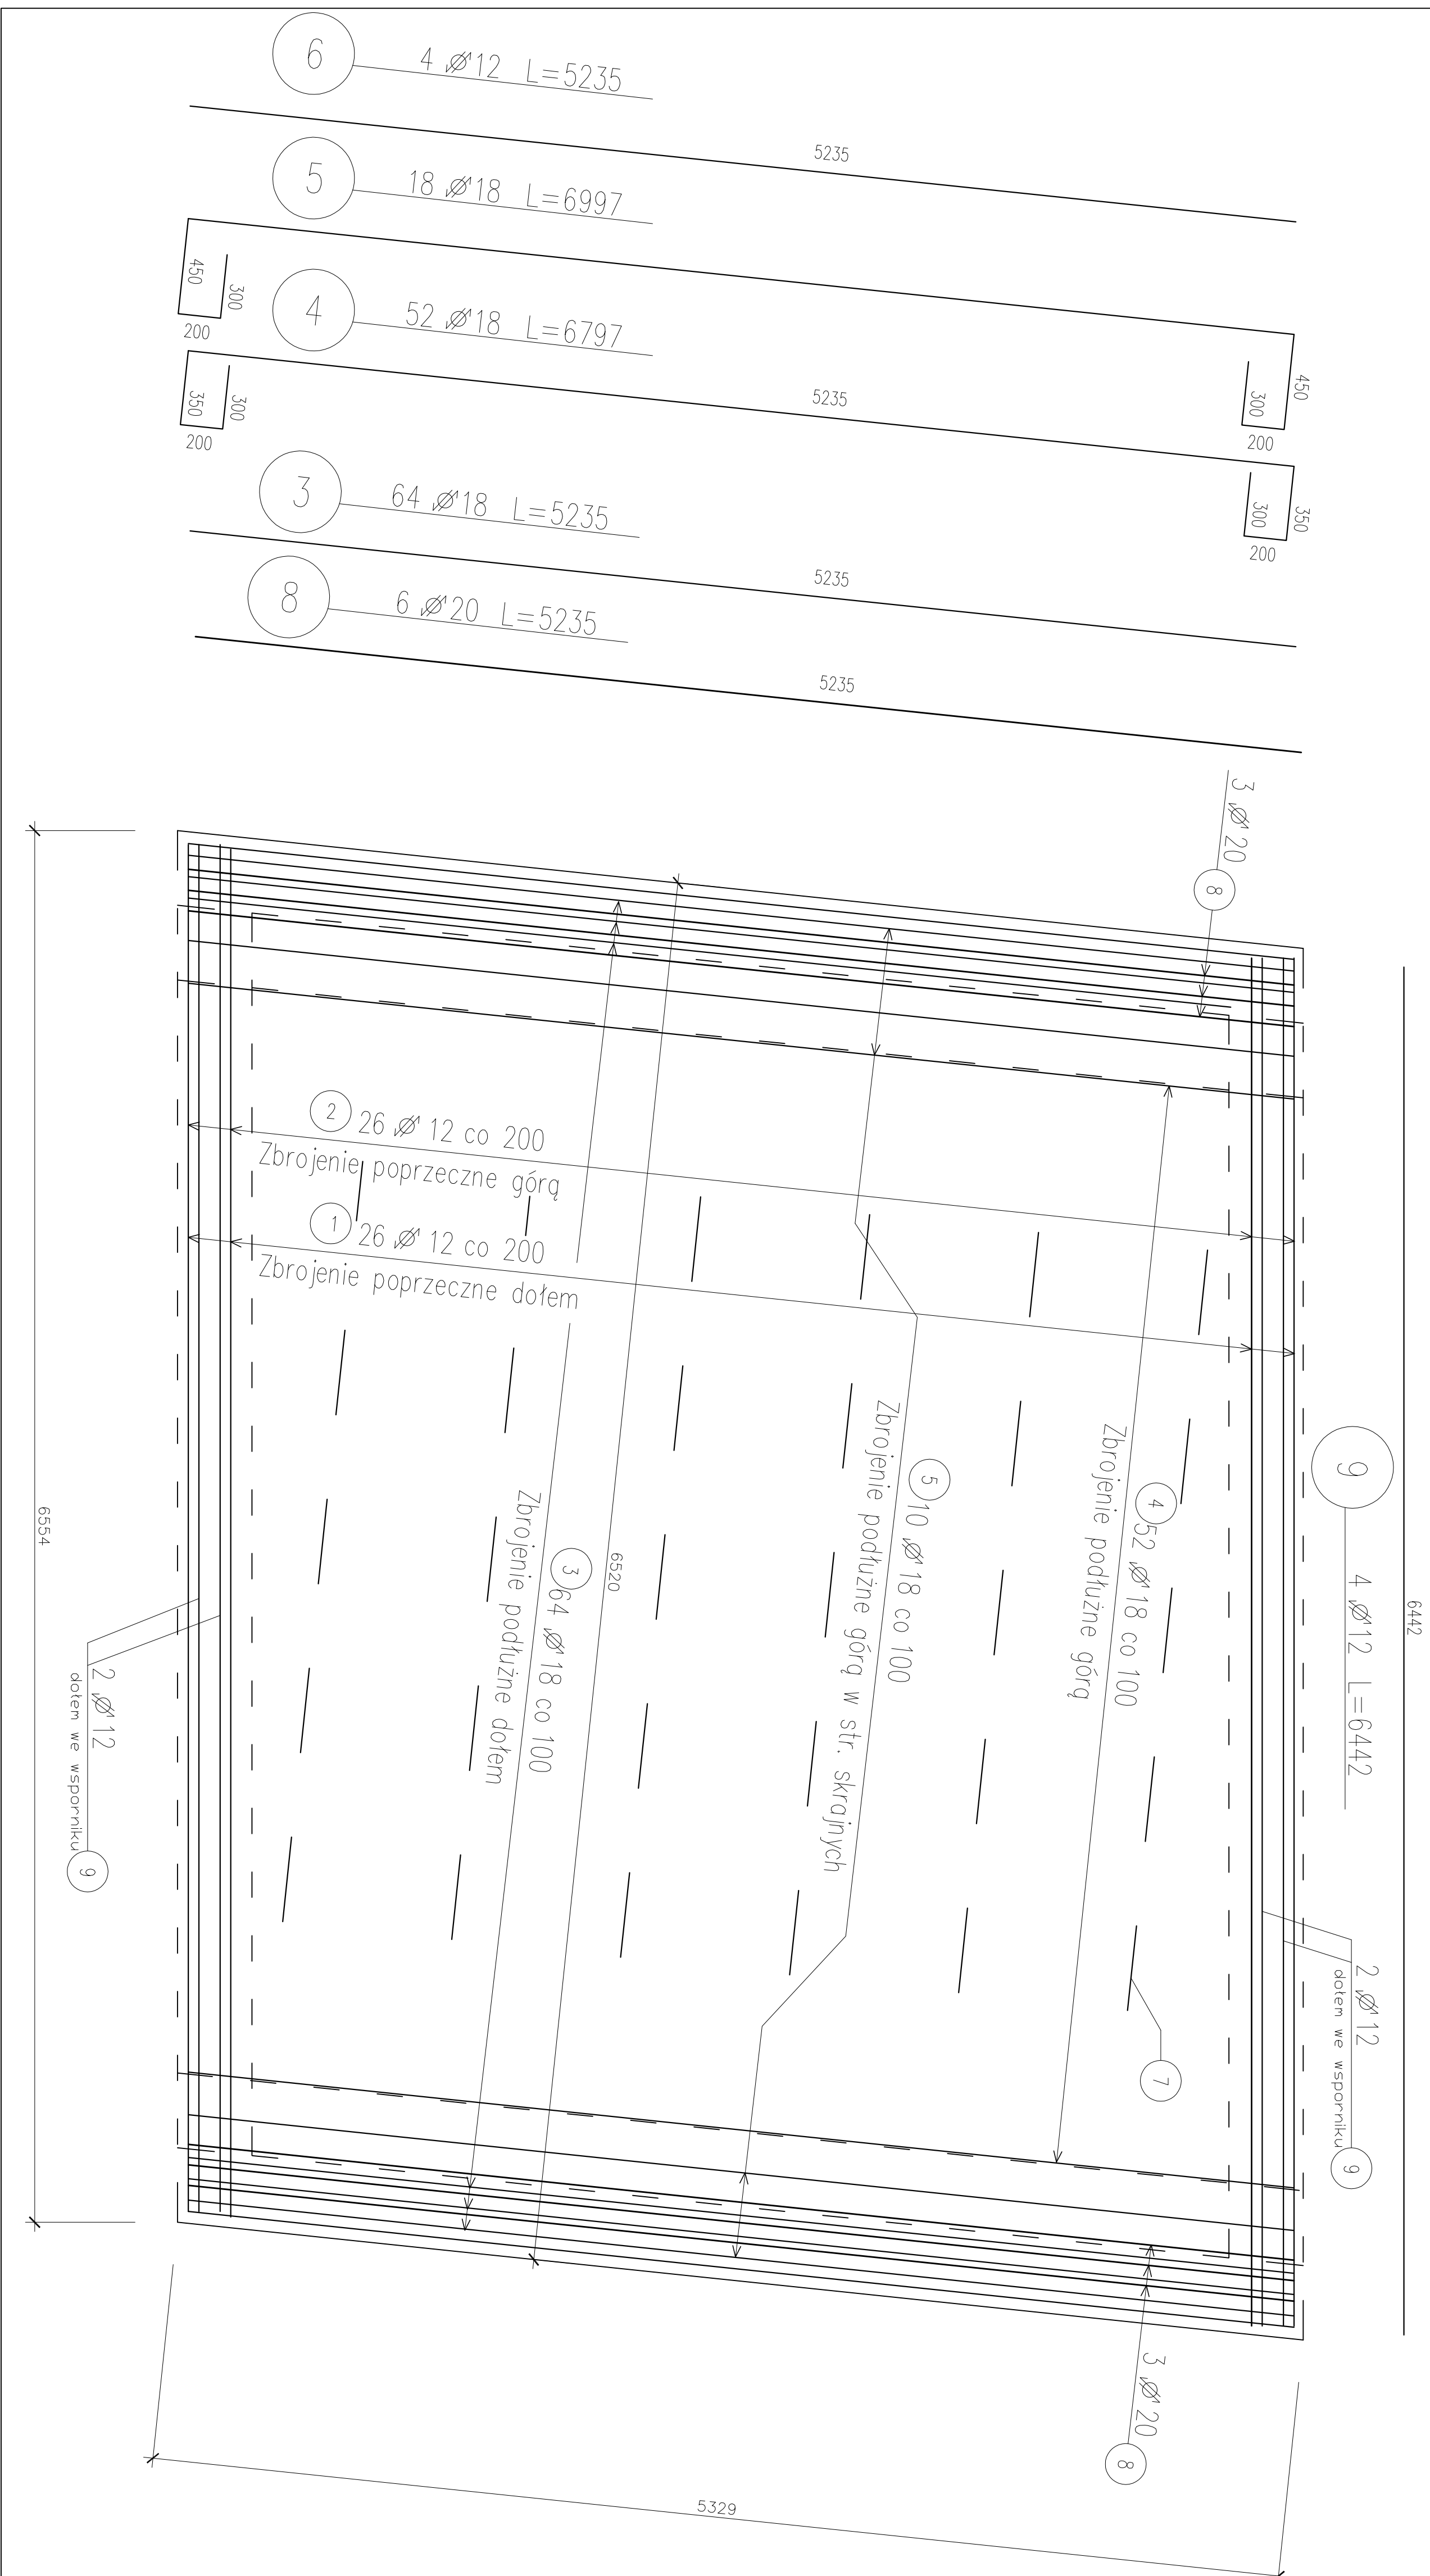

