


UWAGA

1) W miejscach obszarów robót należy zapewnić dojazdy do posesji. Sposób i formę dojazdów należy indywidualnie uzgodnić z właścicielami posesji.

2) Projektowane rozmieszczenie oznakowania pionowego dotyczy 1 etapu.

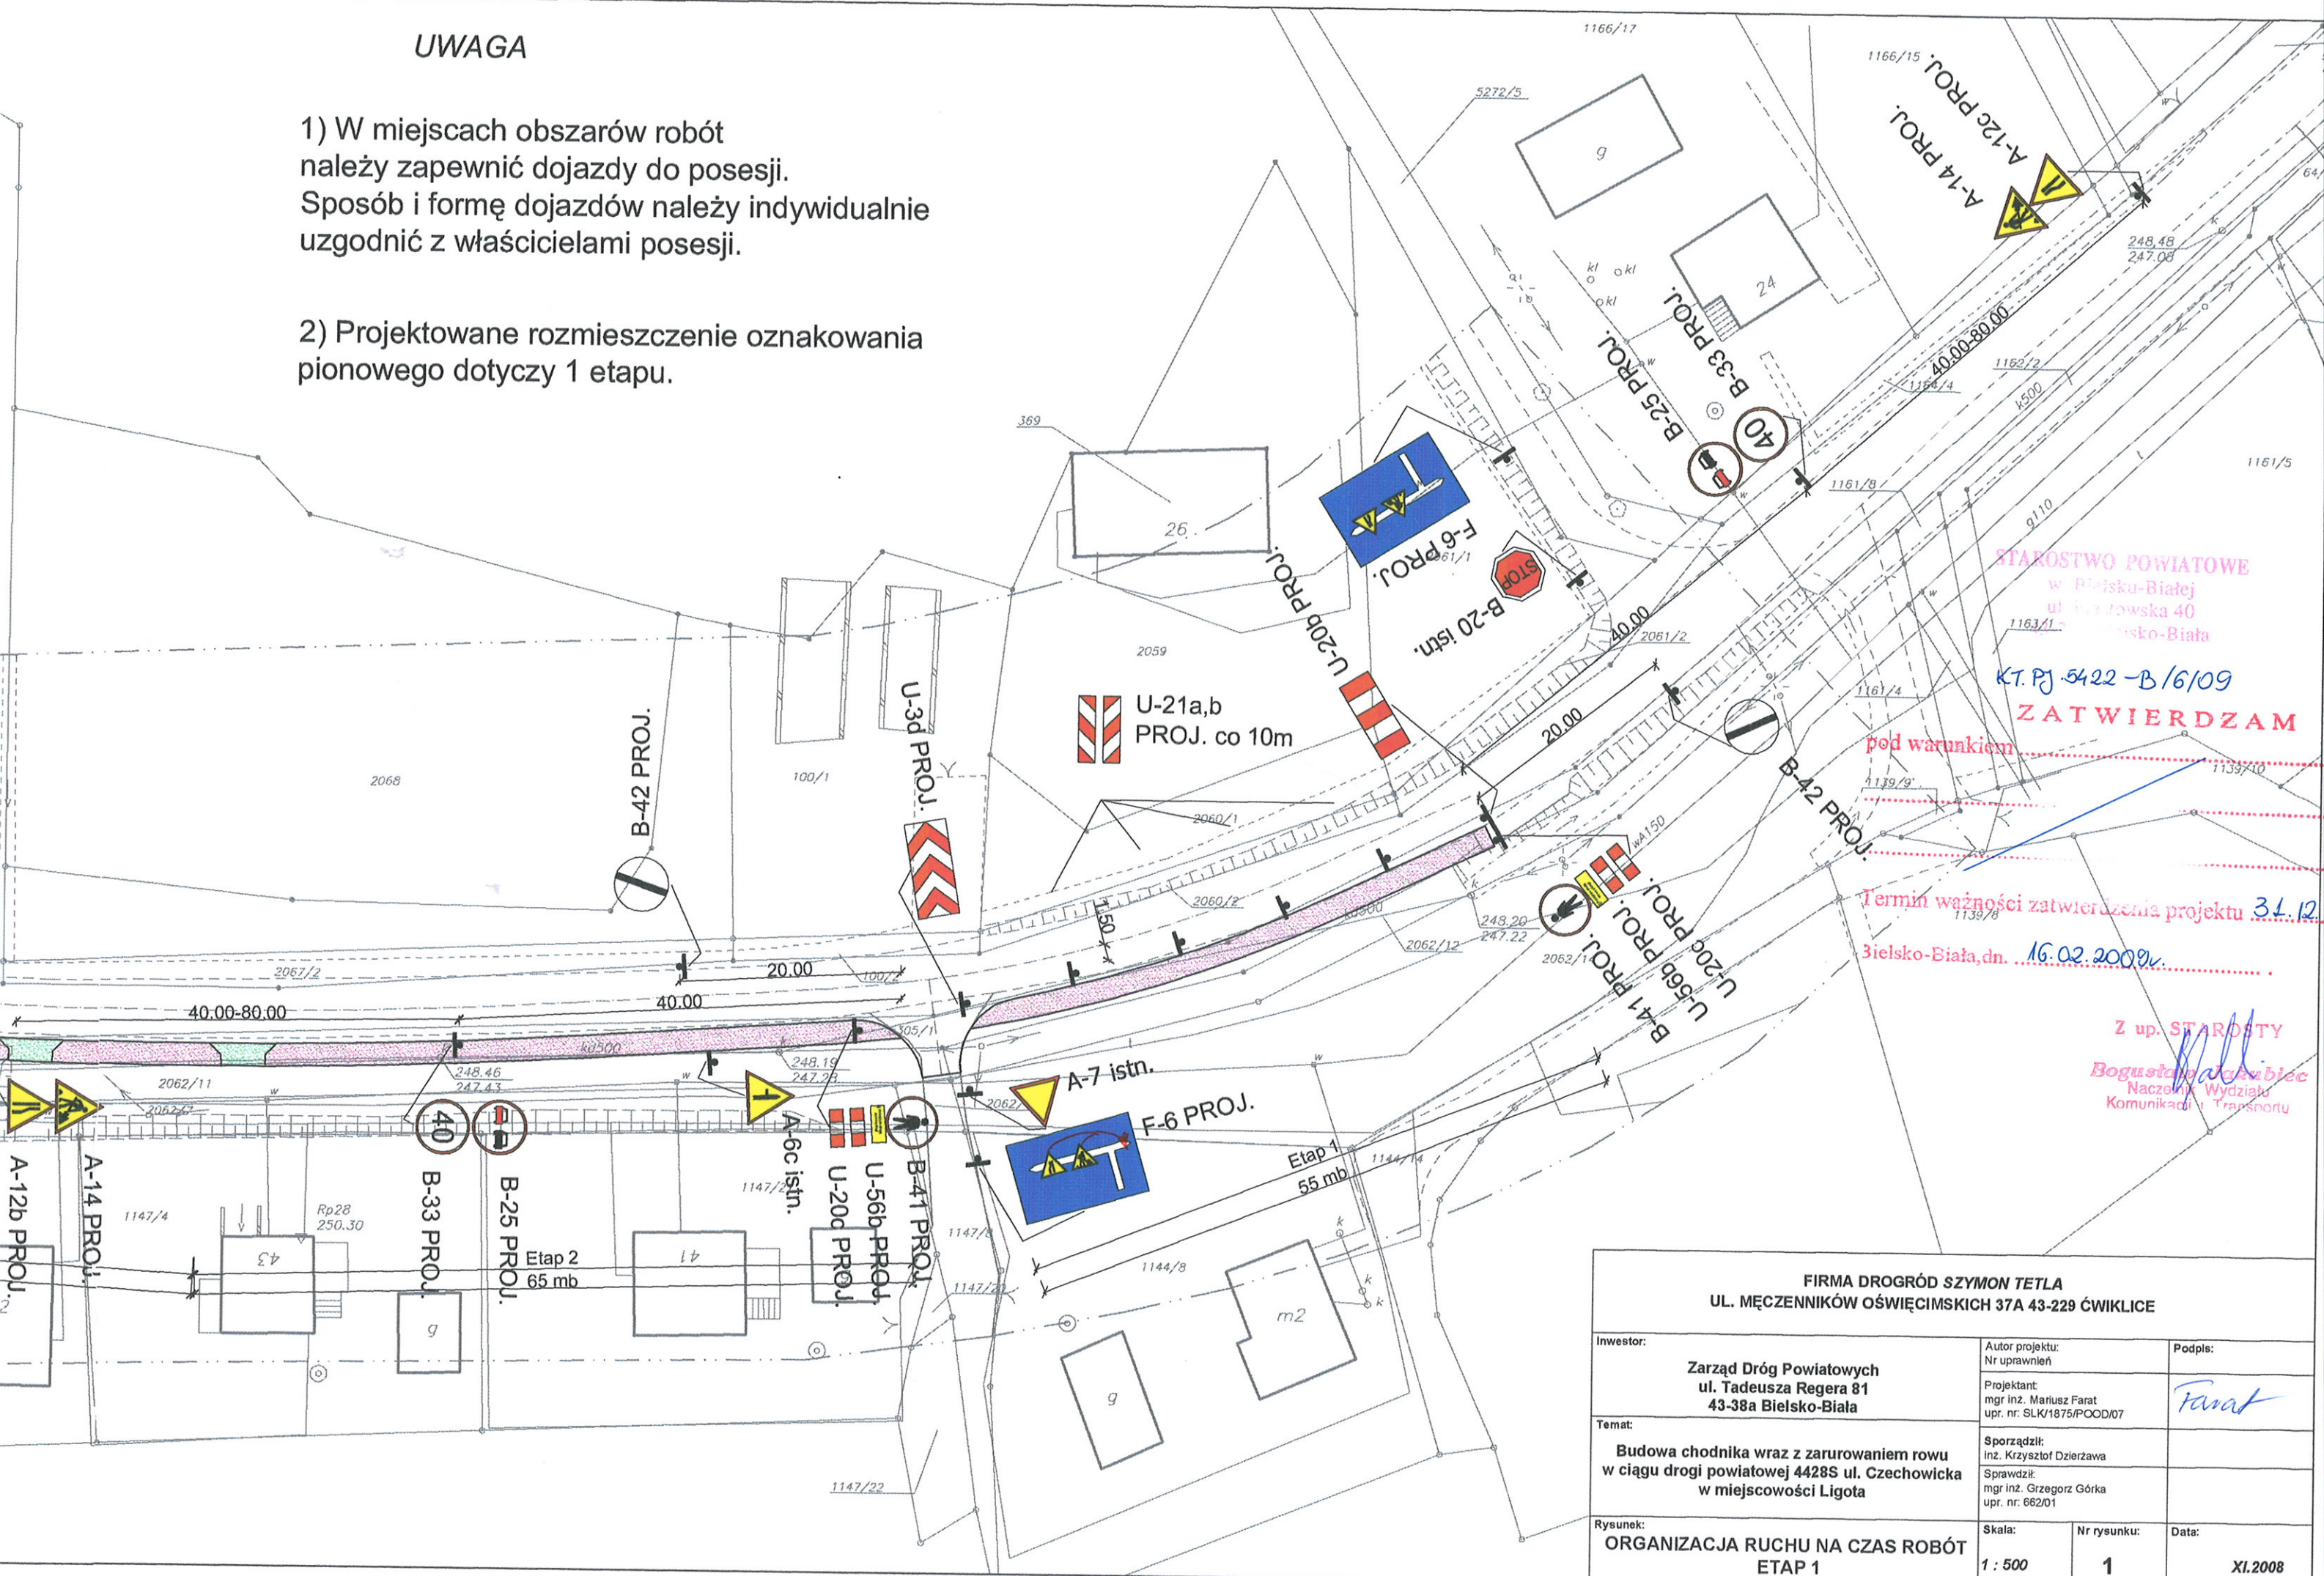

STAROSTWO POWIATOWE
w Bielsku-Białej
ul. Sienkowska 40
1163/1
Bielsko-Biała

KT. PJ. 5422-B/6/09
ZATWIERDZAM
pod warunkiem
Termin ważności zatwierdzenia projektu 31.12.
Bielsko-Biała, dn. 16.02.2009r.

Z up. STAROSTY
Bogusław Jaguś
Naczelnik Wydziału
Komunikacji i Transportu

FIRMA DROGRÓD SZYMON TETLA UL. MĘCZENNIKÓW OŚWIECIMSKICH 37A 43-229 ĆWIKLICE			
Investor:	Autor projektu:	Podpis:	
Zarząd Dróg Powiatowych ul. Tadeusza Regeja 81 43-38a Bielsko-Biała	Nr uprawnień	Farat	
Projektant:	Sporządził:		
mgr inż. Mariusz Farat	inż. Krzysztof Dzierżawa		
upr. nr: SLK/1875/POOD/07	Sprawdził:		
mgr inż. Grzegorz Górka	mgr inż. Grzegorz Górka		
upr. nr: 662/01	upr. nr: 662/01		
Rysunek:	Skala:	Nr rysunku:	Data:
ORGANIZACJA RUCHU NA CZAS ROBÓT ETAP 1	1 : 500	1	XI.2008