

SKALA 1: 1000

s, m, z. 172, 321, 1514
172, 321, 1532
172, 321, 1534
172, 321, 1543

Układ współrzędnych - "1965"
Poziom odniesienia - KRONSZTADT


Obiekt : Potok MAŁA PUSZCZA

Öbrêb : Porąbka

Gmina : Porąbka

Powiat : bielski

Wojew. : śląskie

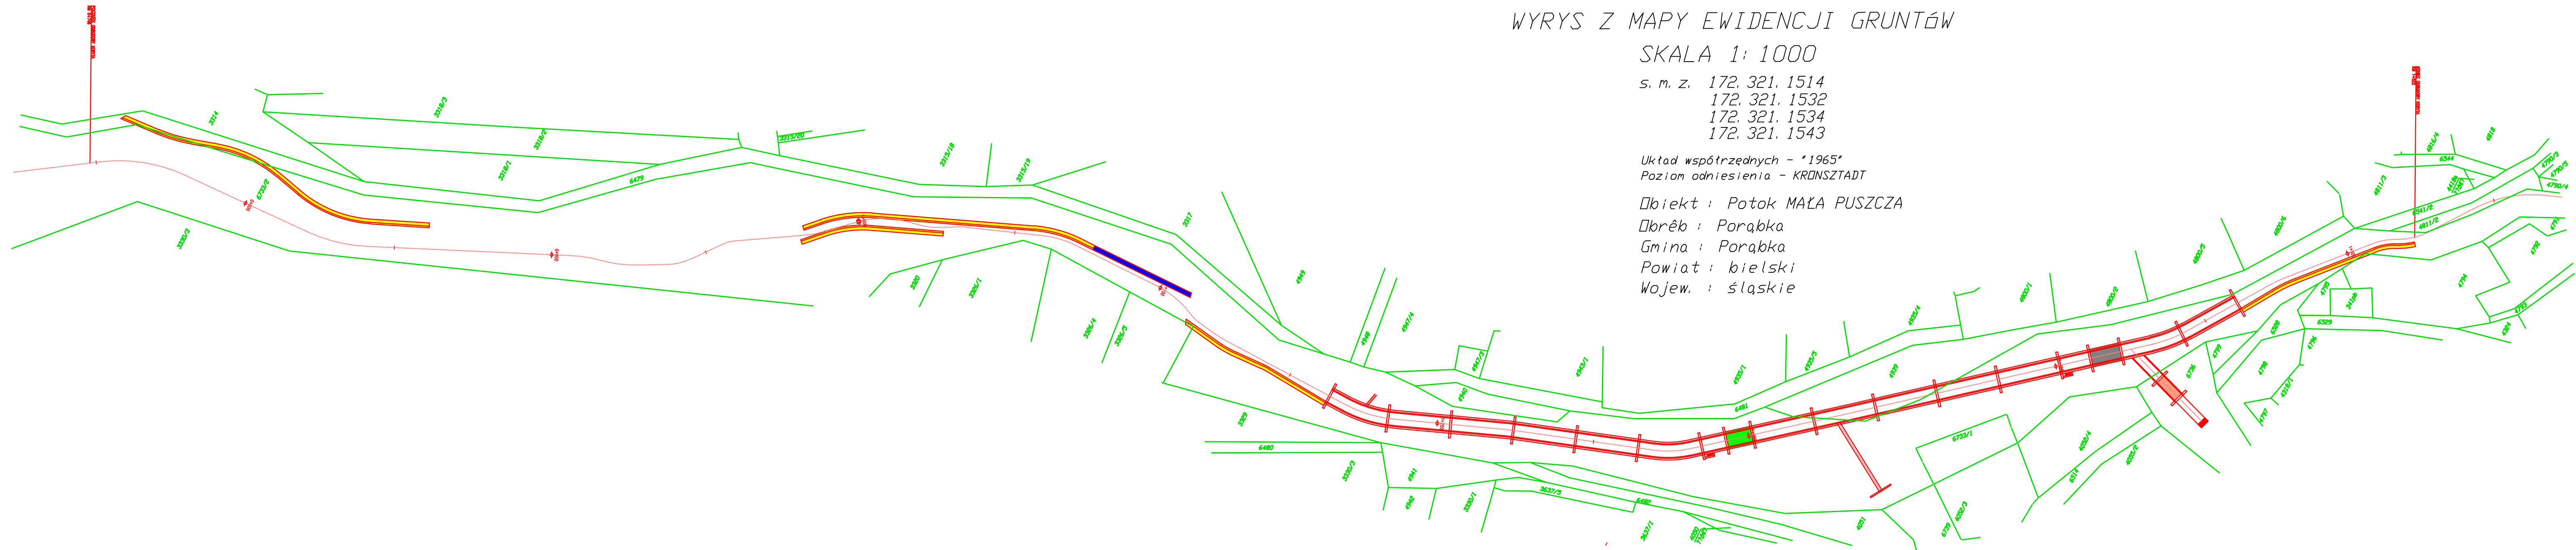

Zastrzega się wszelkie prawa wynikające z ustawy o prawie autorskim. Rysunek niniejszy nie może być przysowywany, uzupełniany lub odstąpiony komukolwiek bez pisemnej zgody O.U.I. "STAAND" (Dz.U. Nr 24, poz. 83 z 1994r. z późniejszymi zmianami).

staand

Osrodek Usług Inżynierskich
"STAAND" sp. z o.o. Kraków
ul. Kasprowicza 22
tel. (0-12) 413-16-02 fax 410-19-31

	Dokumentacija
--	---------------

323/PAB
Wydanie

1	
---	--

Nr rysunku	
------------	--

Obiekt :
Odbudowa koryta potoku Mała Puszcza w km
0+748-1+550 w m. Porąbka, gm. Porąbka, pow.
bielski, woj. śląskie.

Stadium	Nr umowy :
PB	90/UR/2006

Data	08.2006	03
------	---------	----

Nazwa rysunku:
Wyrys z mapy ewidencji gruntów.

Zespół autorski	Nazwisko i Imię
Projektant	B.Biel
Asystent projektanta	A.Zmorzysko

	Specjalność Nr uprawnień	Podpis
	Budowe hydrotechniczne RP-Upr. 359/91	