
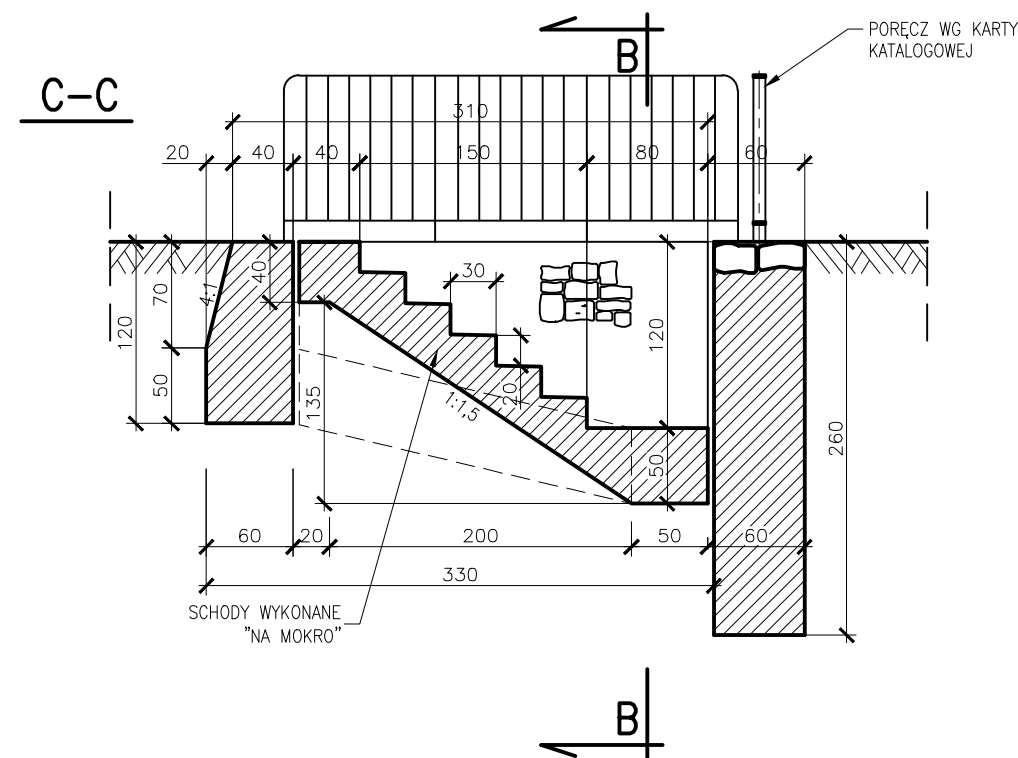
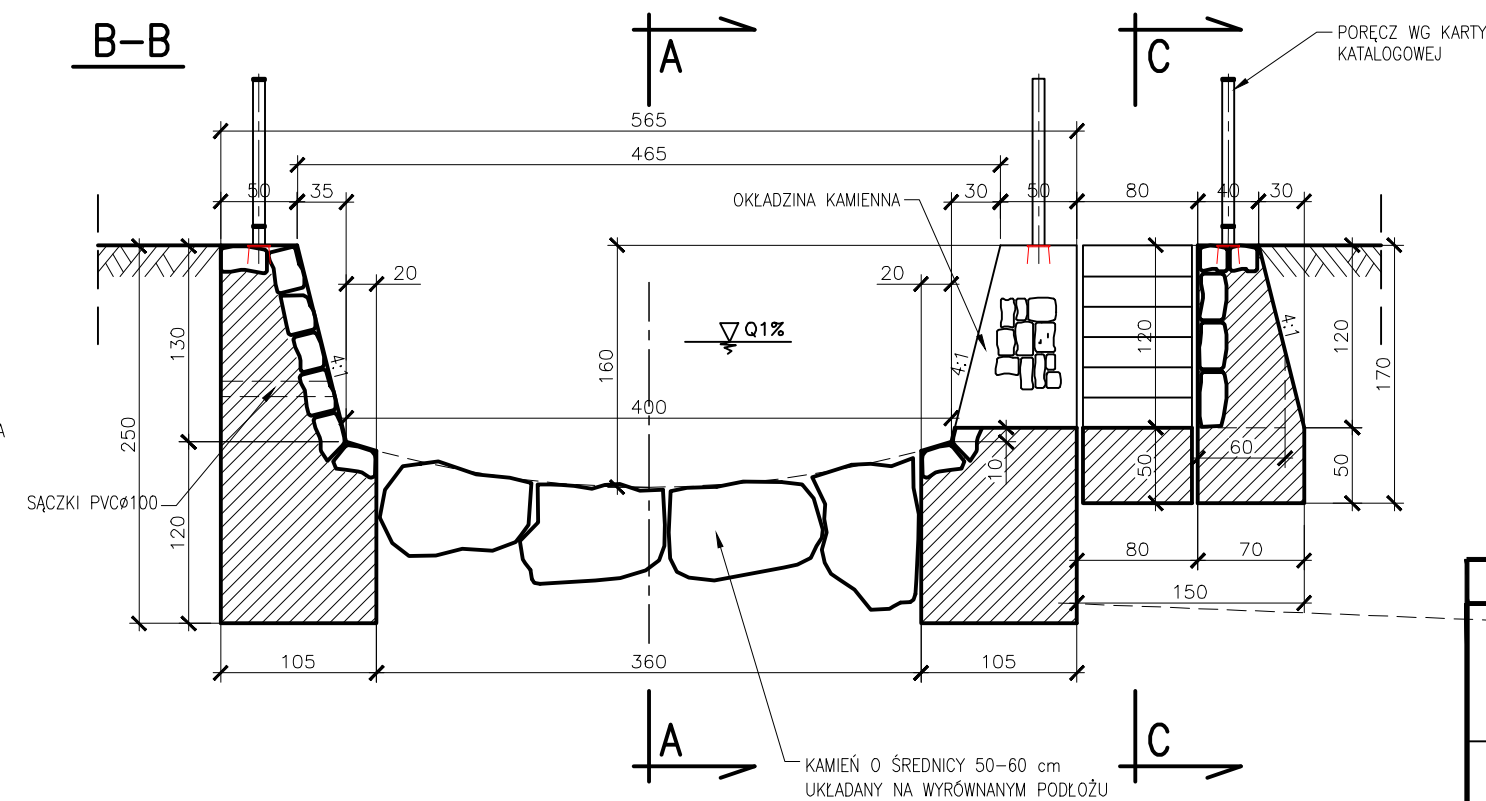



WIDOK Z GÓRY



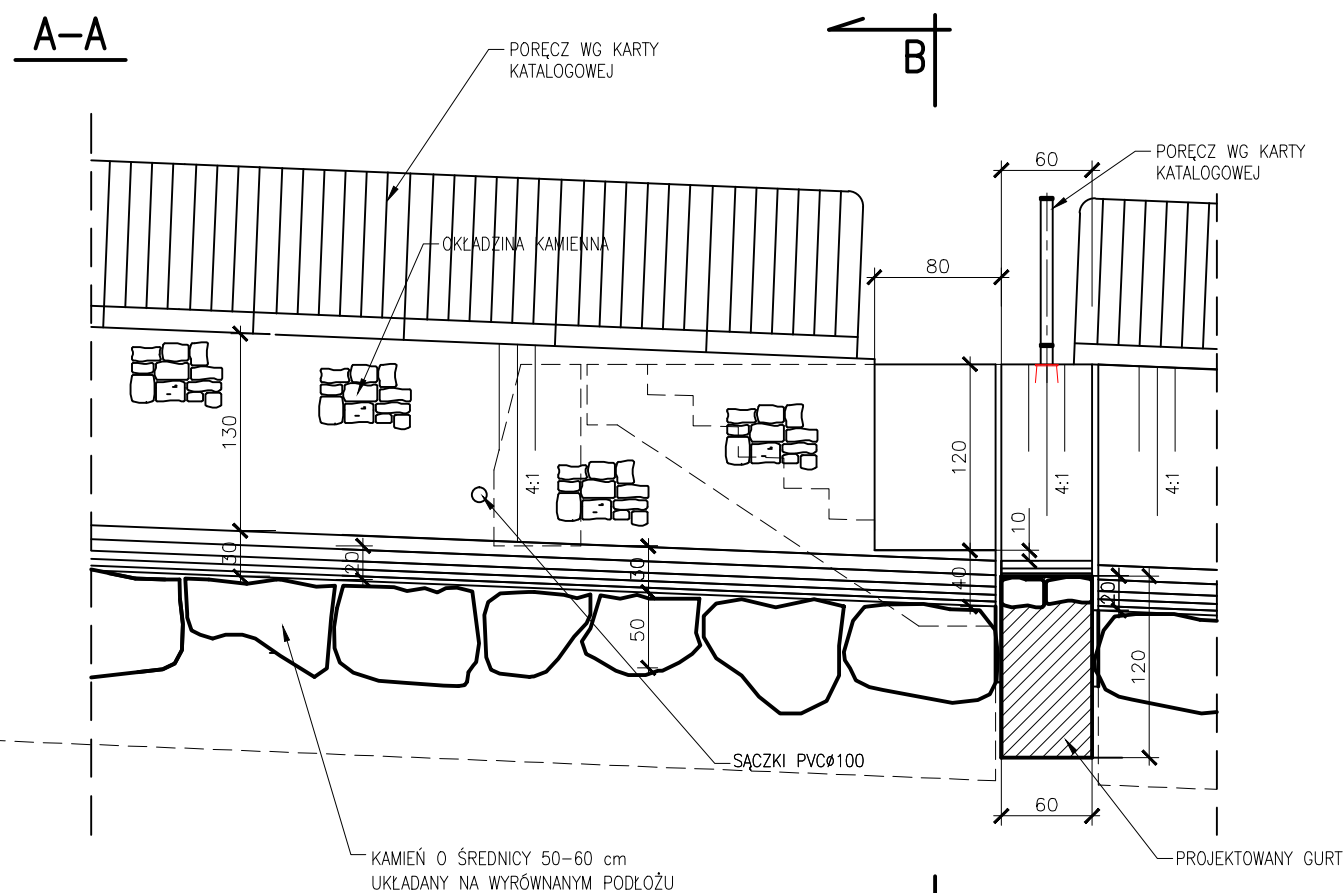

- BETON B30, W4, F100,
- OKŁADZINA KAMIENNA GR. 15–20cm
- POWIERZCHNIE BETONOWE OD STRONY GRUNTU
IZOLOWAĆ PODWÓJNĄ WARSTWĄ ABIZOLU

Zastrzegza się wszelkie prawa wynikające z ustawy o prawie autorskim. Rysunek niniejszy nie może być przerysowywany, uzupełniany lub odstąpiony komunikółk bez pisemnej zgody O.U.I. "STAAand" (Dz.U. Nr 24, poz. 83 z 1994r. z późniejszymi zmianami).				
		Osrodek Usług Inżynierskich "STAAand" sp. z o.o. Kraków ul. Kasprówicza 22 tel (0-12) 413-16-02, fax. 410-19-31		Skala 1 : 50
		Stadium PB		Nr umowy : 90/UR/2006
Obiekt : Odbudowa koryta potoku Mała Puszcza w km 0+748-1+550 w m. Porąbka, gm. Porąbka, pow. bielski, woj. śląskie.		Data 08.2006		Dokumentacja 323/PAB Wydanie I Nr rysunku <div style="font-size: 48pt; font-weight: bold; text-align: center;">07</div>
Nazwa rysunku: Zejścia do łożu w km 1+284 i 1+406.		Zespół autorski Nazwisko i Imię B.Biel		
		Projektant Asystent projektanta Sprawdzający A.Zmorzysko T.Kawalec		
		Specjalność Nr uprawnień Budowle hydrotechniczne RP-Upr. 359/91		Podpis
		Konstrukcyjno-budowlana MAP (0023/P00K/03		