


LEGENDA:

- PROJEKTOWANA DESZCZOWA ŚREDNICY 300mm  
— Sd — PROJEKTOWANA KANALIZACJA ŚREDNICY 1200mm  
— Wd — PROJEKTOWANA STUDZIENIA WODOSCIEKOWA Z PRZEMIANKOWANIE  
— W — PROJEKTOWANE WLOTY

- PROJEKTOWANA OS  
— PROJEKTOWANY KRAWIECZNIK BETONOWY 20/20 WSKOSI  
— PROJEKTOWANY KRAWIECZNIK BETONOWY 20/20 OBRUŻONY (obniżenie krawężnika do 4cm)  
— PROJEKTOWANY KRAWIECZNIK BETONOWY 20/20 OBRUŻONY (obniżenie krawężnika do 2cm po przejściach dla pieszych)  
— PROJEKTOWANA KRAWIECZ JAZDNI  
— PROJEKTOWANY KRAWIECZ BETONOWY 15/25  
— PROJEKTOWANE OBRUŻENIE W CHODNIKU  
— PROJEKTOWANA KRAWIECZ POKROJCA  
— PROJEKTOWANA KRAWIECZ ŁAZIDU  
— PROJEKTOWANY SÓDEK TYPU "AOD"  
— PROJEKTOWANY SÓDEK TYPU "WUŁA"  
— PROJEKTOWANY SÓDEK KOLEJNY  
— PROJEKTOWANY SÓDEK TYPU "KORTYNO GÓRSKIE"  
— DNO KONTU  
— KRAWIECZ PRZECISKOWY  
— SŁOHEMAT NUM. I MAX. WYSOKOŚĆ NIEWIELY  
— SŁOHEMAT PODZIEMNA PODCZESNIECIE JAZDNI  
— ELEMENTY PRZEMIANKOWE DO ROZBOKA
- PROJEKTOWANA JAZDNI DROGI POWIATOWEJ  
— CHODNIK  
— PRZEJAZDY PRZEZ CHODNIK  
— OBRUŻENIE CHODNIKA (do 2cm na przejściach dla pieszych)  
— ZŁOTKA AUTOBUSOWA  
— NAWIERZCHNIA BITUMIOWA NA WŁOCHACH  
— NAWIERZCHNIA BITUMIOWA NA ZŁOCHACH  
— NAWIERZCHNIA BITUMIOWA NA ZŁOCHACH  
— NAWIERZCHNIA Z KOTŁUSZKA NA ZŁOCHACH  
— NAWIERZCHNIA Z KOTŁUSZKA NA ZŁOCHACH  
— WYŚNIA NISKA Z KOTŁUSZKA NA ZŁOCHACH  
— WYŚNIA NISKA Z KOTŁUSZKA NA ZŁOCHACH

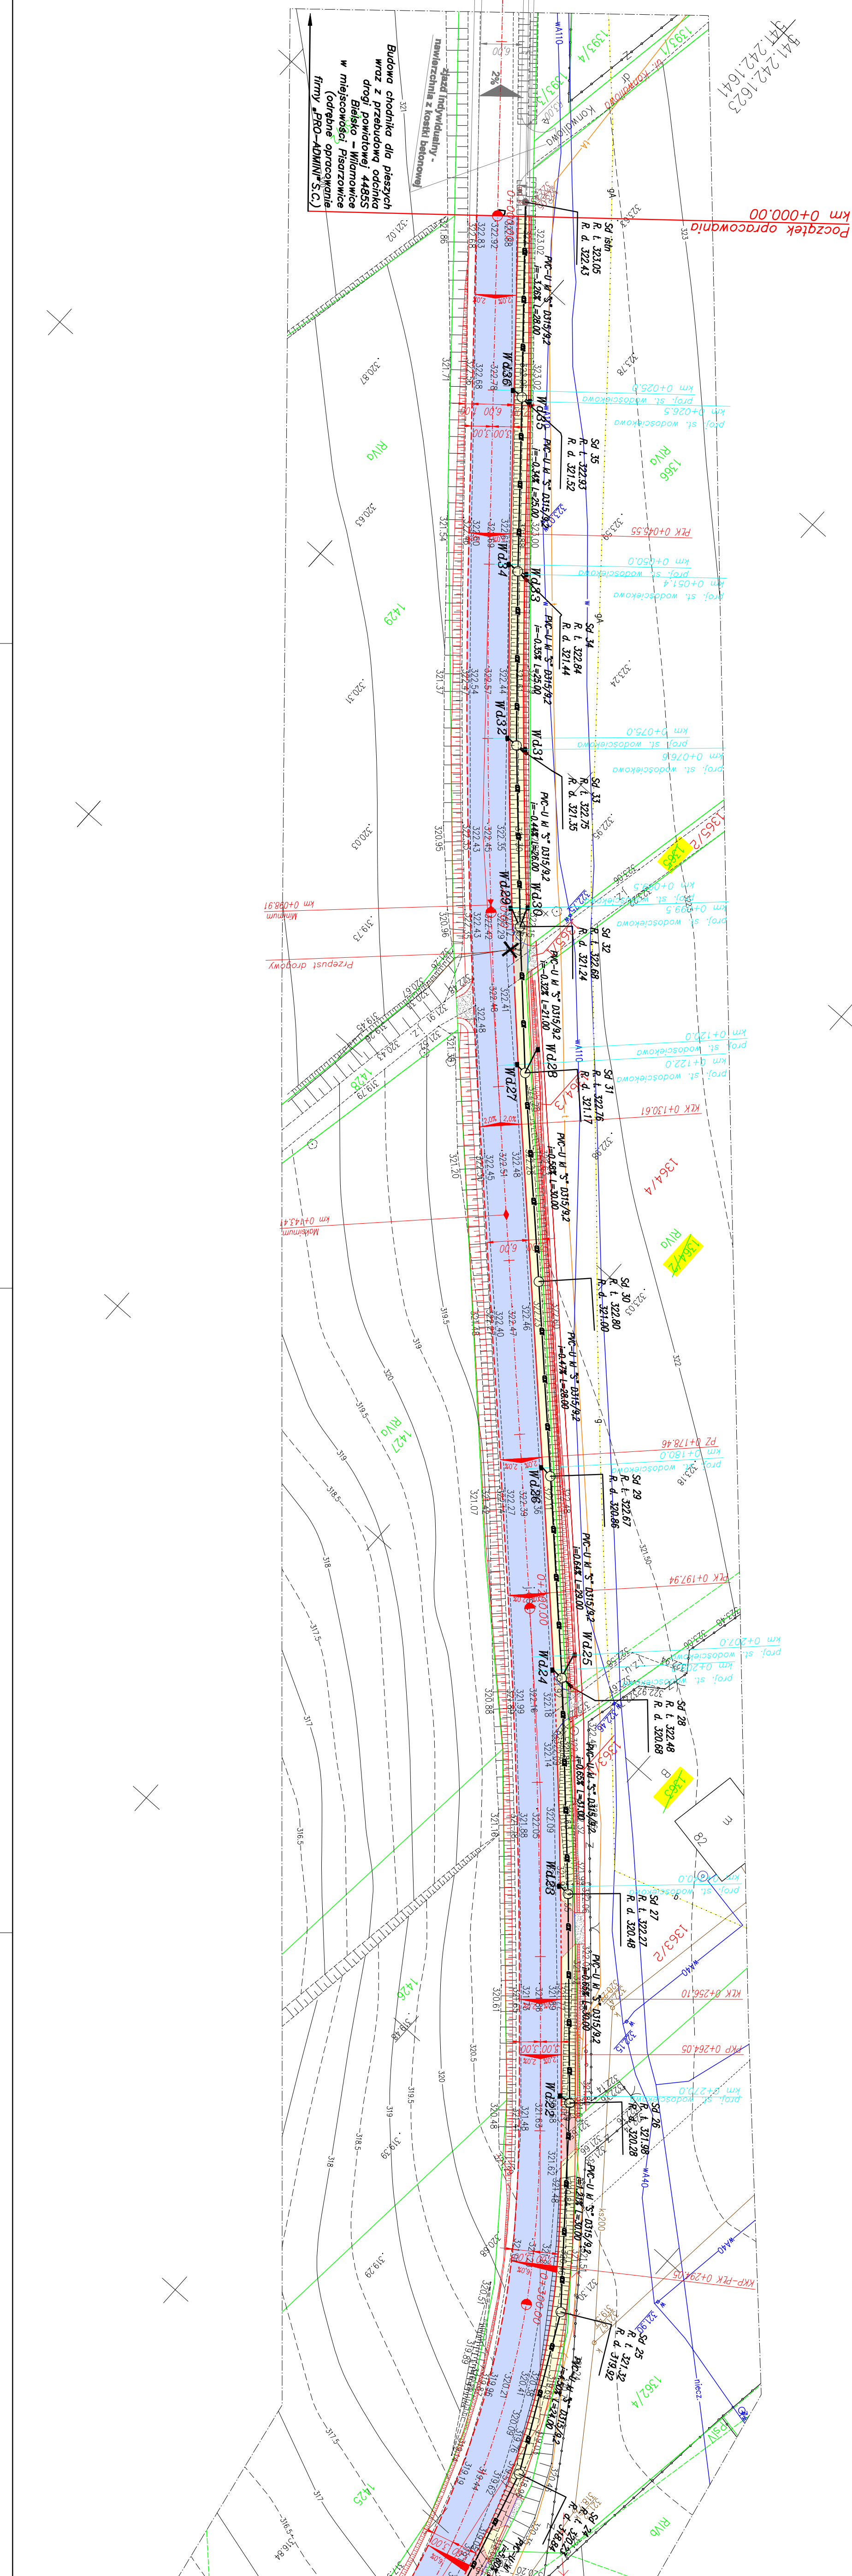

Wykonawca:		Projektowanie Nadzory Budowy Drog	
MBD Projekt		Krzysztof Kozłowski	
ul. Lwowska 33/2, 34-100 Wadowice		ul. Karmelicka 67/1/2, 34-100 Wadowice	
Termin:		Przebudowa drogi powiatowej 44855 Bielsko-Milamowice-lwowszowice w miejscowości Piszczowice	
Branża:		KANALIZACJA DESZCZOWA	
Czas:		PROJEKT WYKONAWCZY	
Tytuł rys.:		PLAN STUJACJUNY cz.1	
Inwestor:		Lokalizacja:	
Powiat Bielski ul. Postowska 40 43-300 Bielsko-Biala		Województwo:	
		Powiat:	
		Miejscowość:	
Funkcja:		Podpis:	
Projektant:		Podpis:	
Sprawdzający:		Podpis:	
Opracował:		Podpis:	
mgr inż. Dariusz Augustyn			
mgr inż. Marcin Zielinski			
inż. Bartłomiej Henzel			