
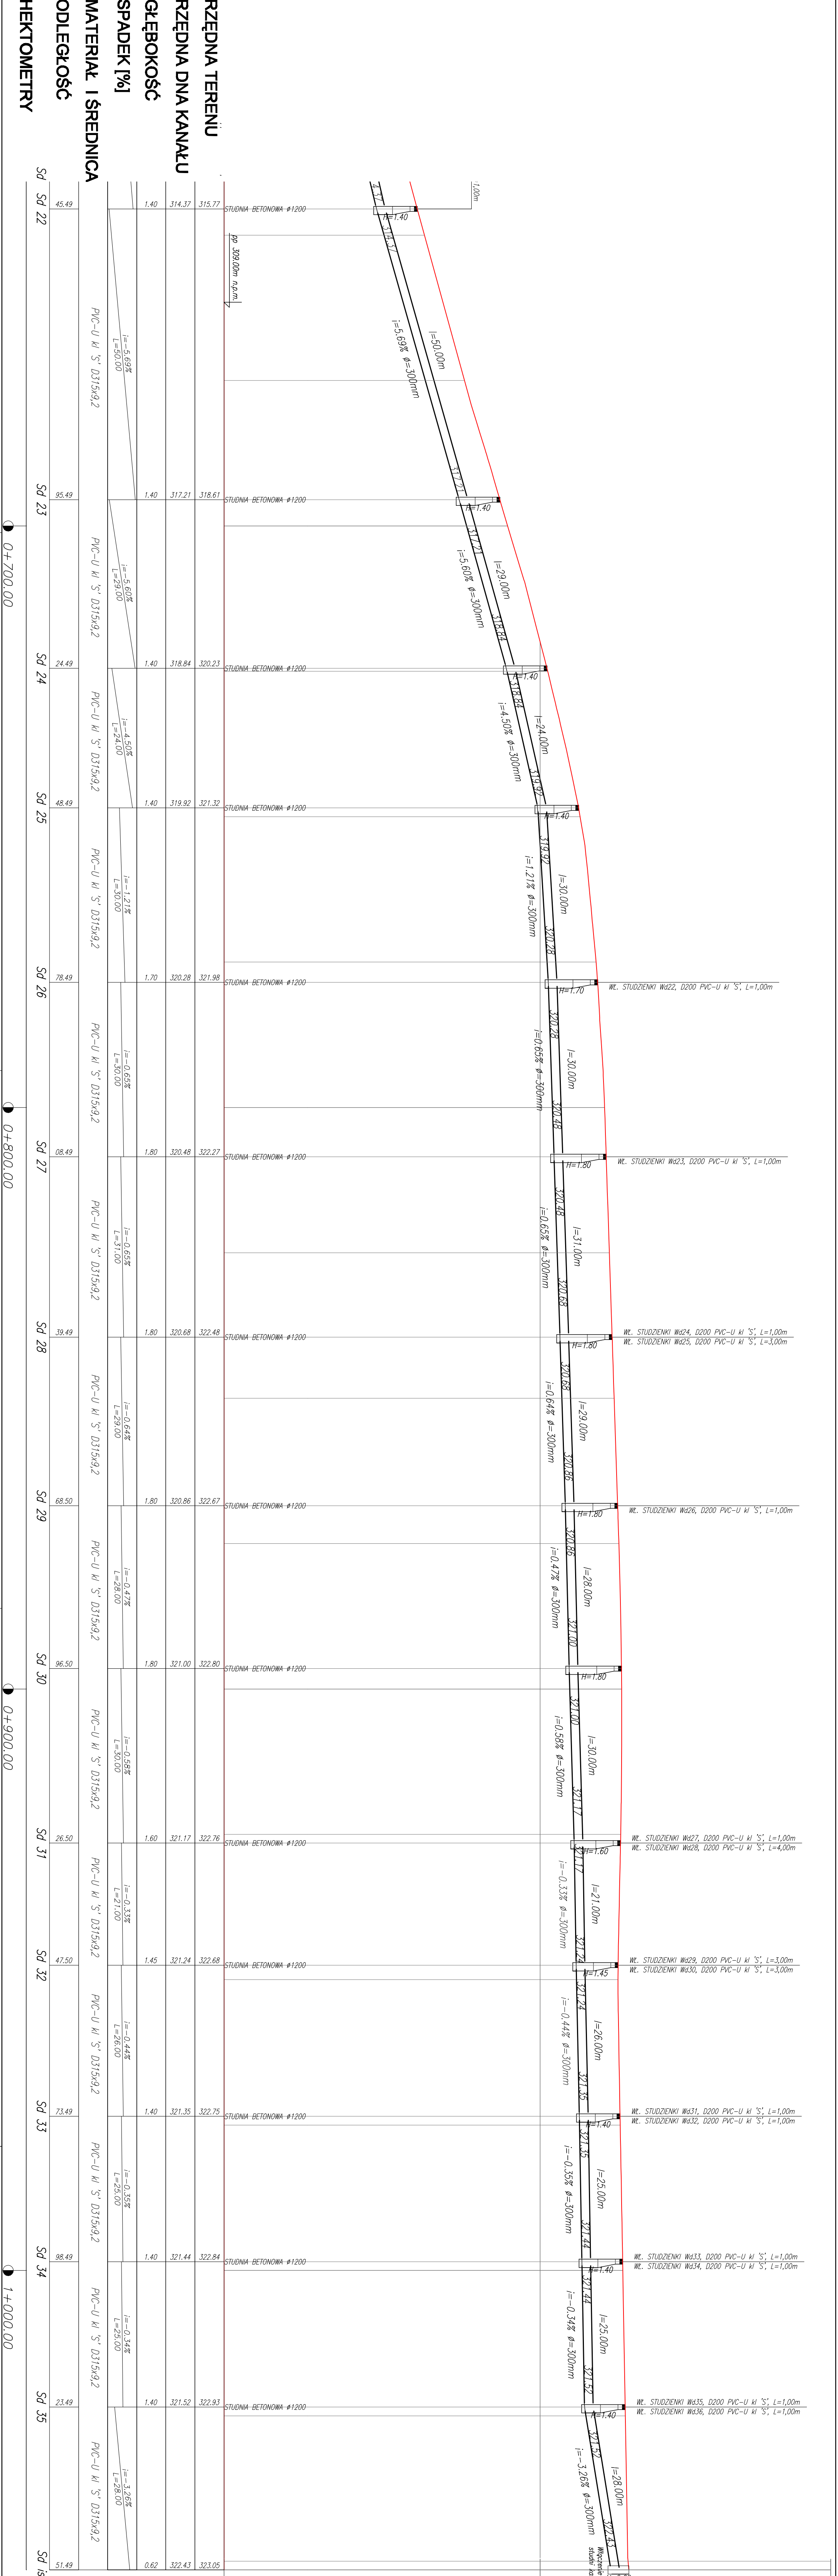


— NIWELETA PROJEKTOWANEGO CHODNIKA PO STRONIE LEWEJ

LICZBIE PRZEMOCOM KANALIZACJOA
W MKCIE

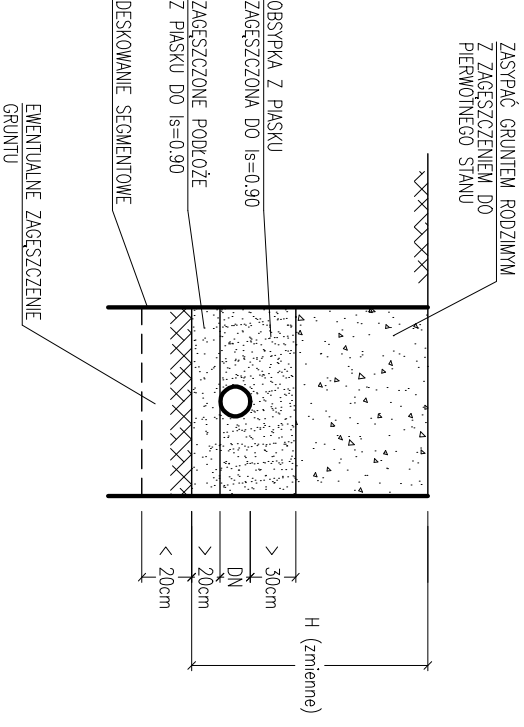

Wykonawca:		MBD Projekt Marcin Zieliński ul. Lwowska 55/2, 34-100 Wadowice		Projektowanie Nadzory Budowy Drog Krzysztof Kozłowski ul. Kameliada 67/12, 34-100 Wadowice		
Temat:		Przebudowa drogi powiatowej 4485S Bielsko – Miłanowice – Jawiszowice w miejscowości Pisarzowice				
Brutto:		KANALIZACJA DESZCZOWA		Data: maj 2009		
Część:		PROJEKT WYKONAWCZY		Skala: 1:500/100		
Typ rys.:		PROFIL PODUŻYNY SIECI KANALIZACYJNEJ cz. 3		Nr rys. 3.3		
Inwestor:	 Powiat Bielski ul. Piłsotowska 40 43-300 Bielsko – Biala	Lokalizacja:		śląskie		
		Województwo:		bielski		
		Powiat:		Pisarzowice		
		Miejscowość:				
Funkcja:		Imię, Nazwisko:		Podpis:		
Projektant:		Krzysztof Kozłowski		83/93 B-B		
Sprawdzający:		Ignacy Piłtorak		259/89 B-B		
Opracował:		mgr inż. Dariusz Augustyn				
		inż. Bartłomiej Henzel				
		mgr inż. Marcin Zieliński				