
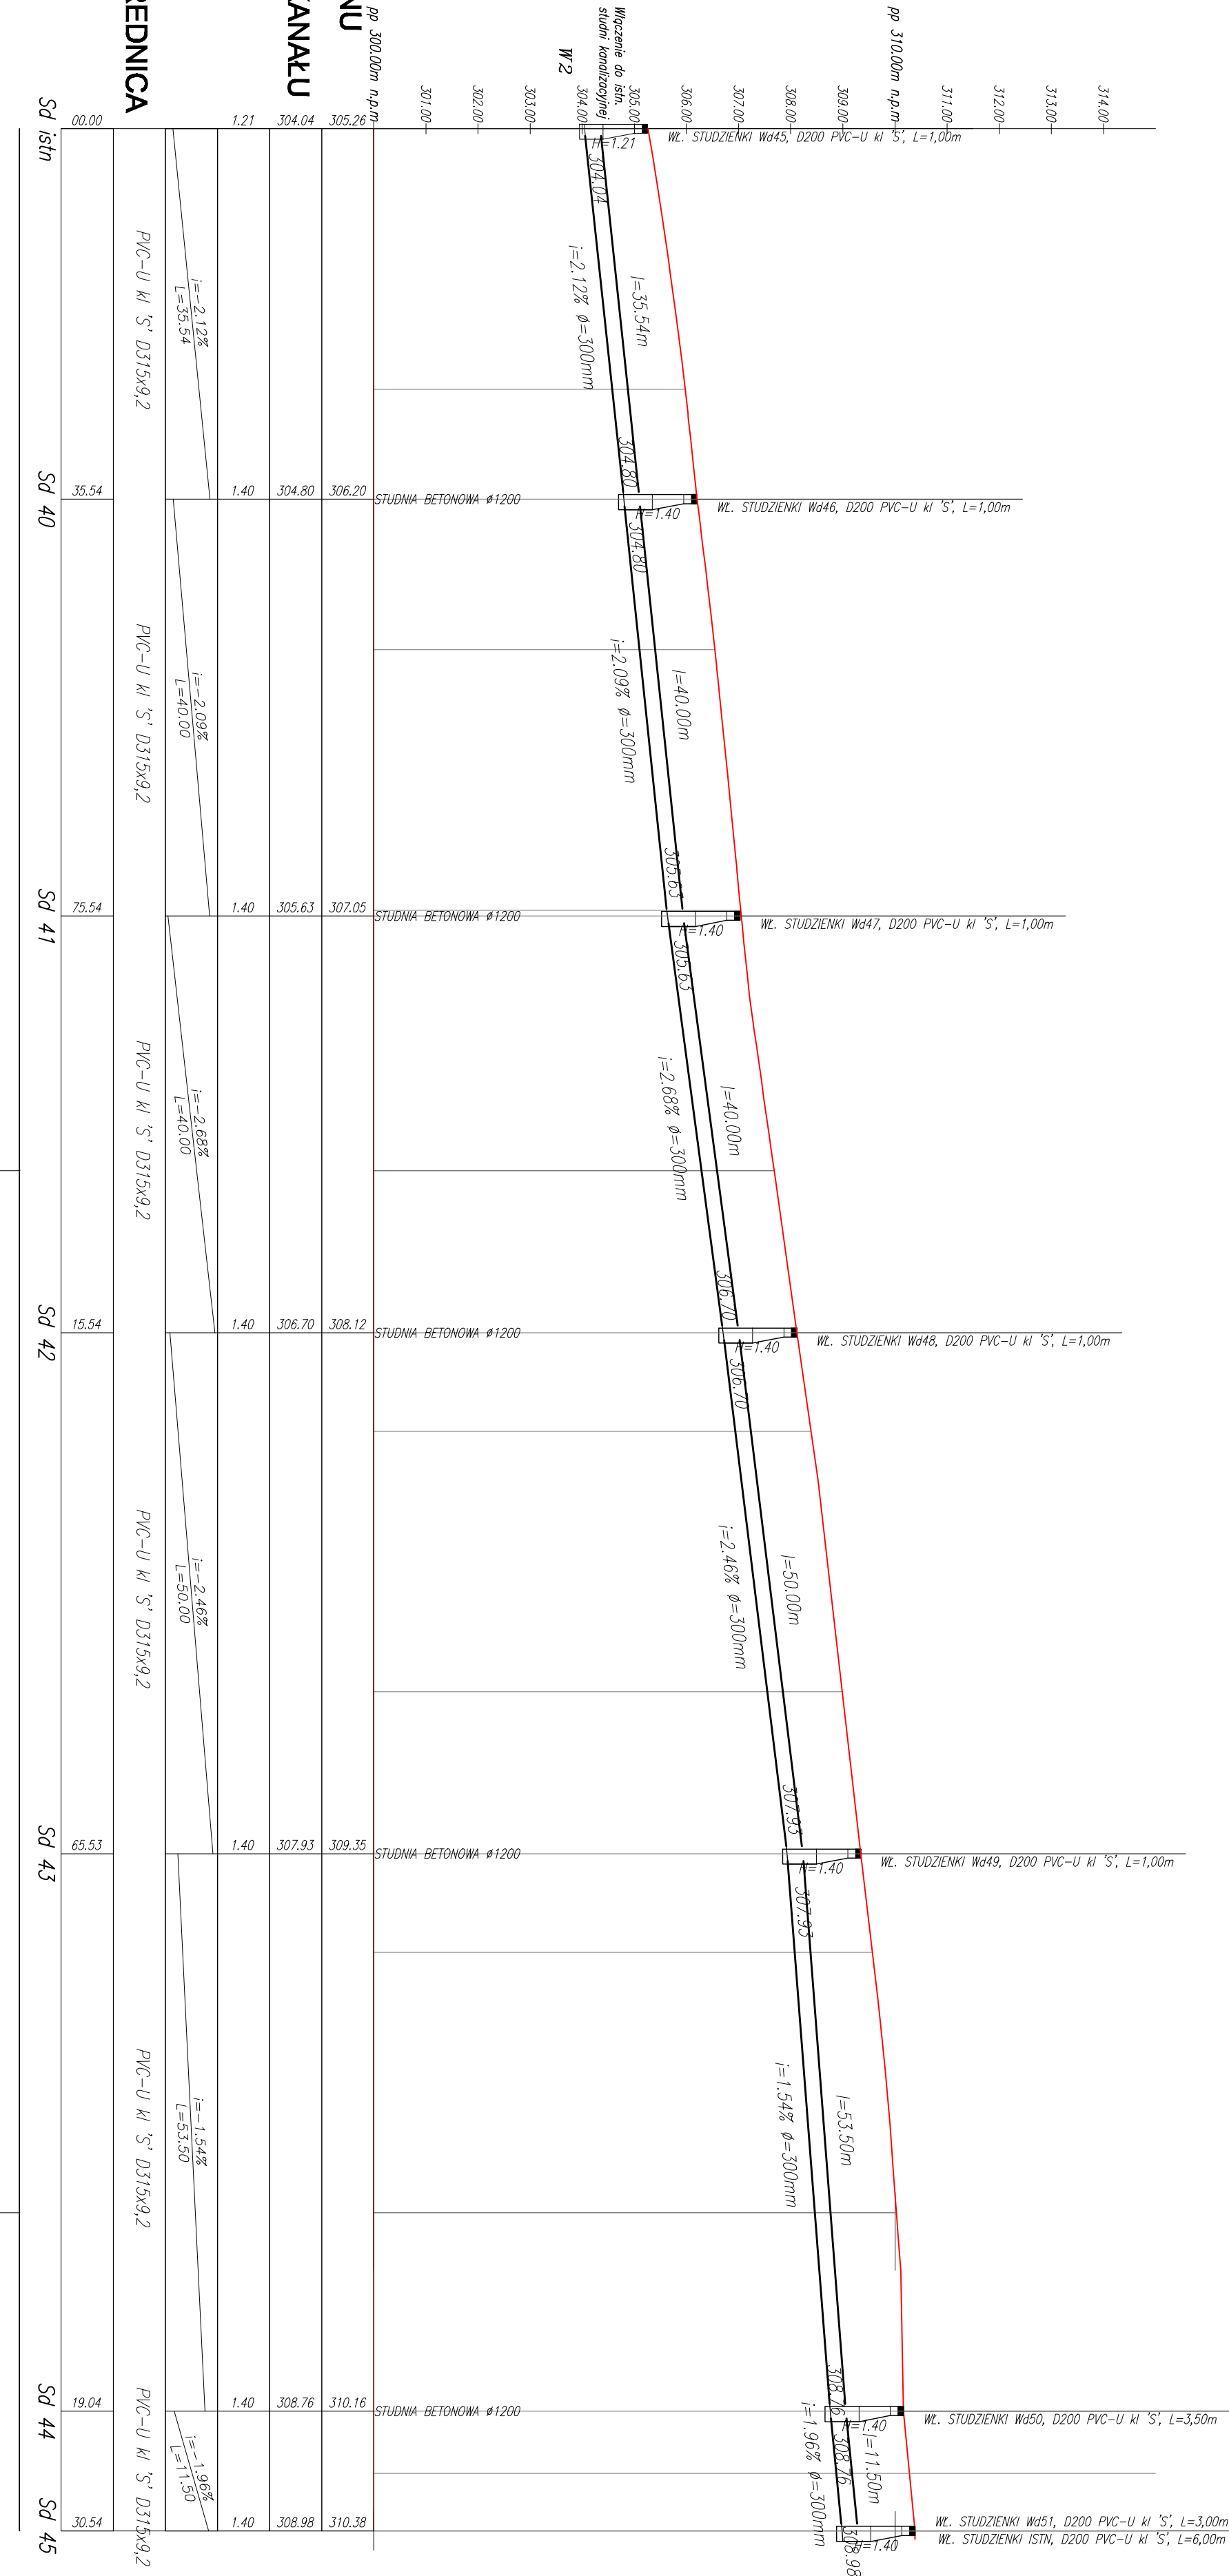


LICZENIE PRZEWODÓW KANALIZACYJNYCH  
W WYKOPIE

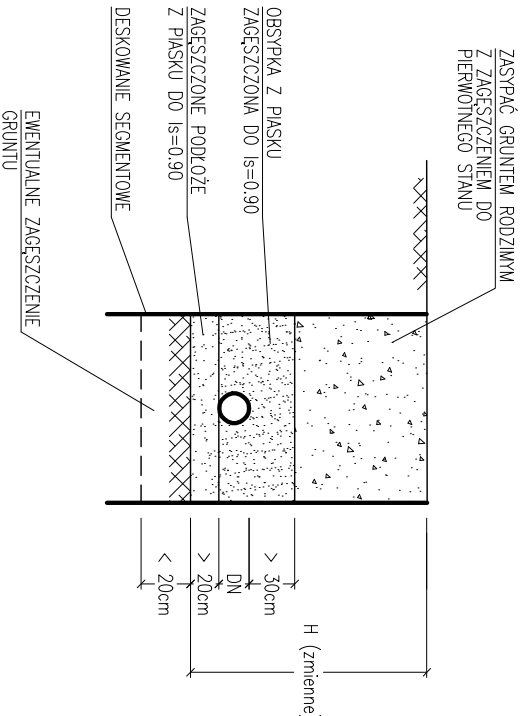

RZĘDNA TERENU		pp 300,00m n.p.m
RZĘDNA DNA KANAŁU		305,26
GŁĘBOKOŚĆ		304,04
SPADEK [%]		1,21
MATERIAŁ I ŚREDNICA		PVC-U kl. S' D315x9,2
ODLEGŁOŚĆ		35,54
HEKTOMETRY		0,40

0+100.00

0+200.00

Wykonawca:		Projektowanie Nadzory Budowy Drog	
MBD Projekt		Krzysztof Kozłowski	
Marcin Zieliński		ul. Karmelińska 67/112, 34-100 Wadowice	
Temat:		Przebudowa drogi powiatowej 4485S Bielsko-Wilamowice-Jawiszowice	
Przebudowa drogi powiatowej 4485S Bielsko-Wilamowice-Jawiszowice		w miejscowości Piszczowice	
Bronzo:		KANALIZACJA DESZCZOWA	
Część:		PROJEKT WYKONAWCZY	
Typu rys:		PROFIL PODŁUŻNY SIECI KANALIZACYJNEJ cz. 5	
Inwestor:		Lokalizacja:	
Powiat Bielski		śląskie	
ul. Piastowska 40		Województwo:	
43-300 Bielsko-Biala		Powiat:	
Miejscowość:		bielski	
Funkcja:		Podpis:	
Imię, Nazwisko:		Piszczowice	
Projektant:		Nr uprawnień	
Krzysztof Kozłowski		83/93 B-B	
Sprawdzający:		259/89 B-B	
mgr inż. Dariusz Augustyn			
Opracował:			
inż. Bartłomiej Henzel			
mgr inż. Marcin Zieliński			