


PRZEKRÓJ POPRZECZNY

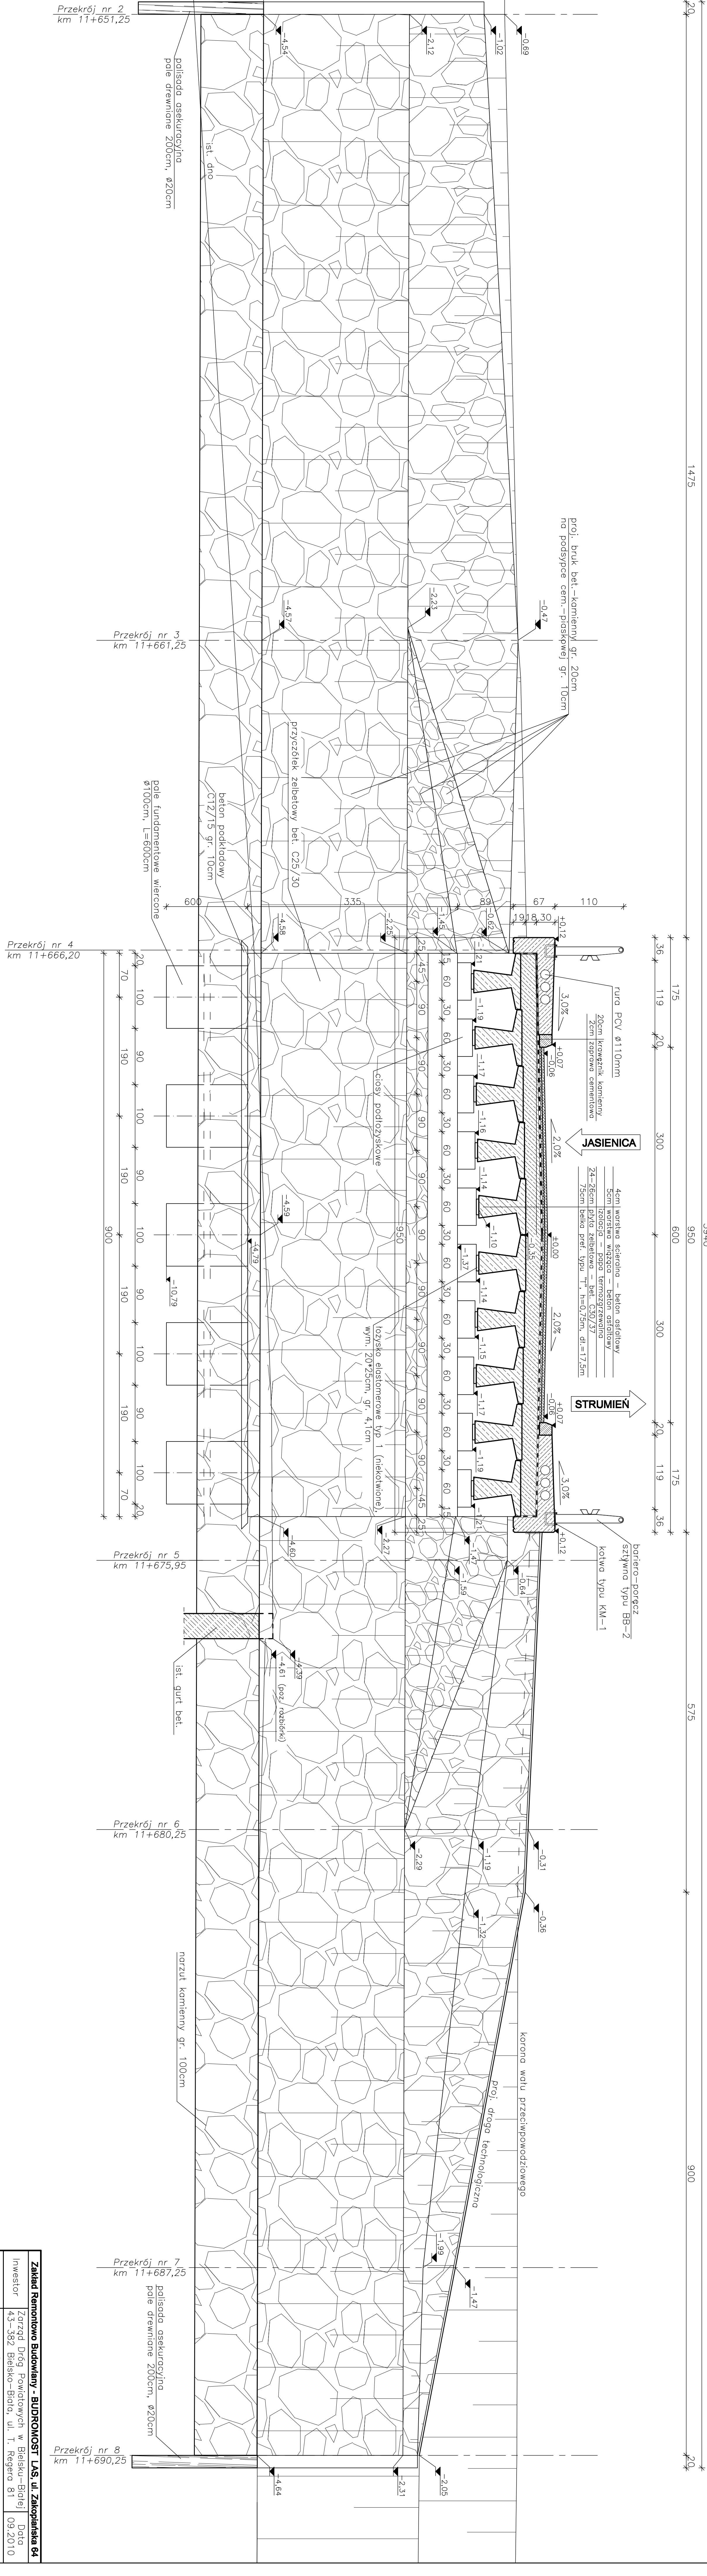

Klasa obciążenia "B" wg
PN-S-10030
Betón C30/37
Stal zbrojeniowa RB500W

Inwestycja	ROZBUDOWA, ISTNIENIACZO I BUDOWA NOWEGO MOSTU NA RZECIE ILONWICA W CIĄGU DRÓGI POWIATOWEJ 26333 STRUMIEN - JASIEŃCA		
Inwestycja	KM 9+098 W MIEJSCOWOŚCI JANDER		
Projektant	mgr inż. Lech Marcisz		
Stronawdził	mgr inż. Jacek Kozłowski		
Opracowanie	Tadeusz Bogdan		
Skala	1:50	Nr rys.	8
