


PROJEKTOWANY PRZEKRÓJ POPRZECZNY KM 11+687,25

Skala 1:100

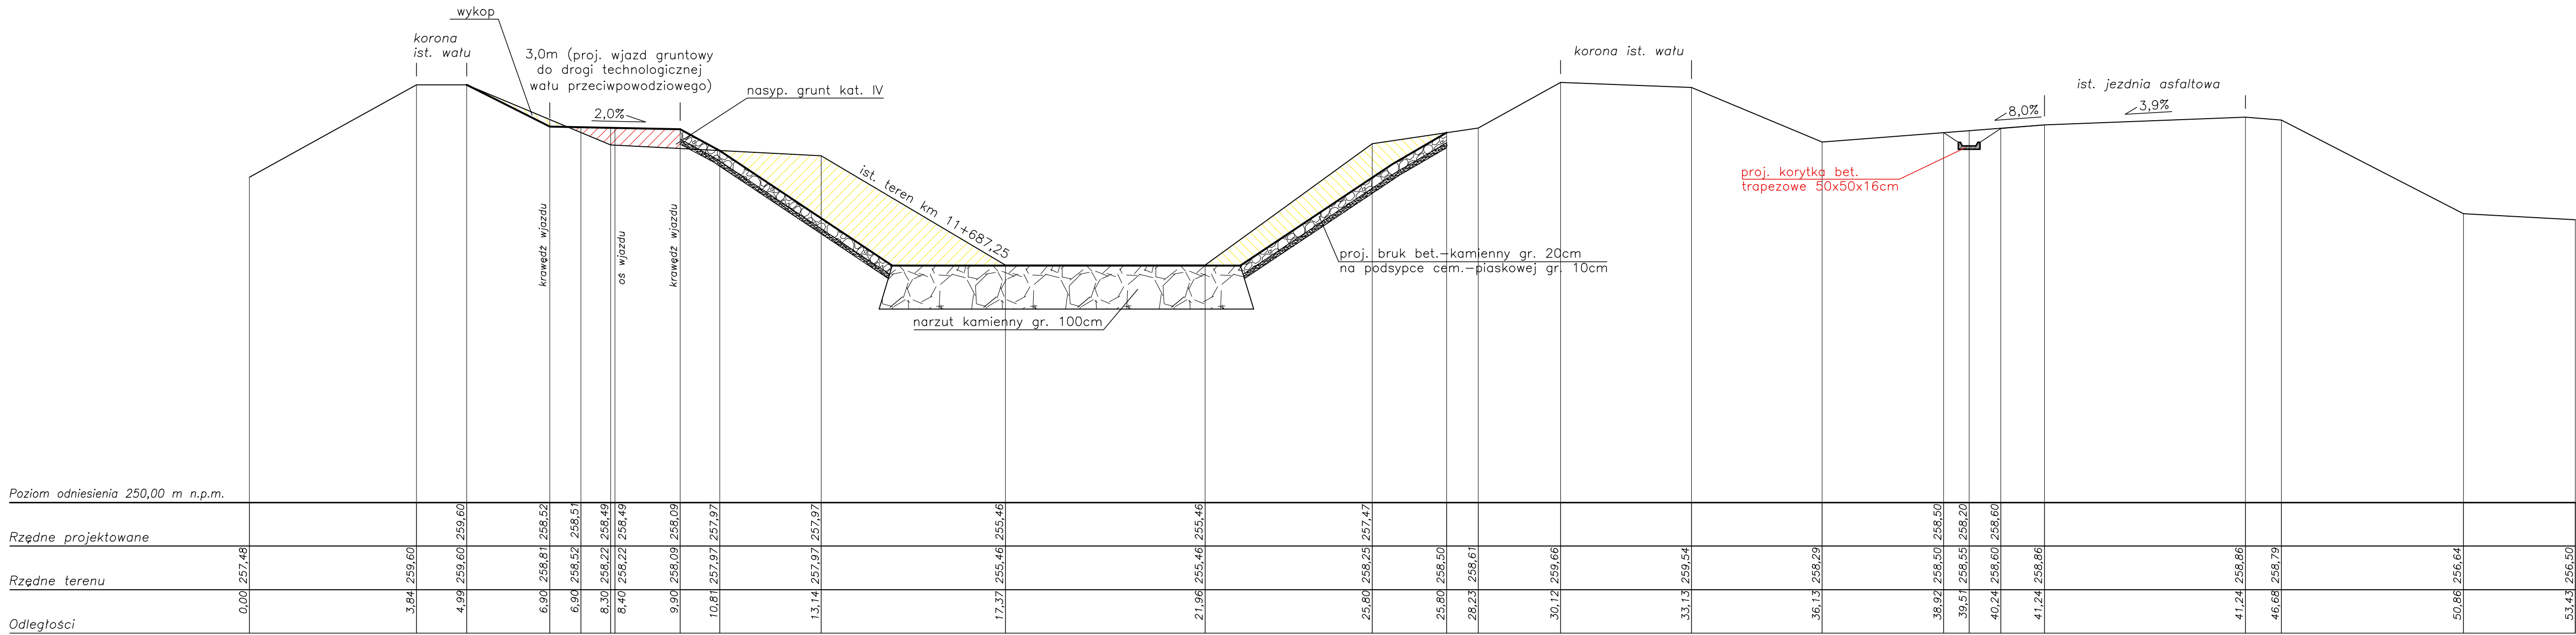

| | | | |
|----------------------------------------------------------------|---|--------------------------------------------------|------------------|
| Zakład Remontowo Budowlany - BUDROMOST LAS, ul. Zakopiańska 64 | | | |
| Inwestor | Zarząd Dróg Powiatowych w Bielsku-Białej 43-382 Bielsko-Biała, ul. T. Regeja 81 | | Data 09.2010 |
| Inwestycja | ROZBIÓRKA ISTNIEJĄCEGO I BUDOWA NOWEGO MOSTU NA RZECIE ILŻNICA W CIĄGU DROGI POWIATOWEJ 2633S STRUMIEŃ - JASIEŃICA KM 9+098 W MIEJSCOWOŚCI LANDEK | | |
| Lokalizacja | Landeck dz. nr 582/3, 308/2, 309/2, 473/8, 642/2, 436/6, 582/4, 444/6, 306, 308/1, 309/1, 444/2, 472/6, 436/5, 601/1 | | |
| Projektant | mgr inż. Jerzy Koziołek | | |
| Sprawdził | mgr inż. Lech Marcisz | | |
| Opracowanie | inż. Jan Sobaniak | | |
| | Tadeusz Bogdat | | |
| Skala 1:100 | Temat rysunku | PROJEKTOWANY PRZEKRÓJ POPRZECZNY KM 11+687,25 | Nr rys. 15 |