


**SKALA 1:50**

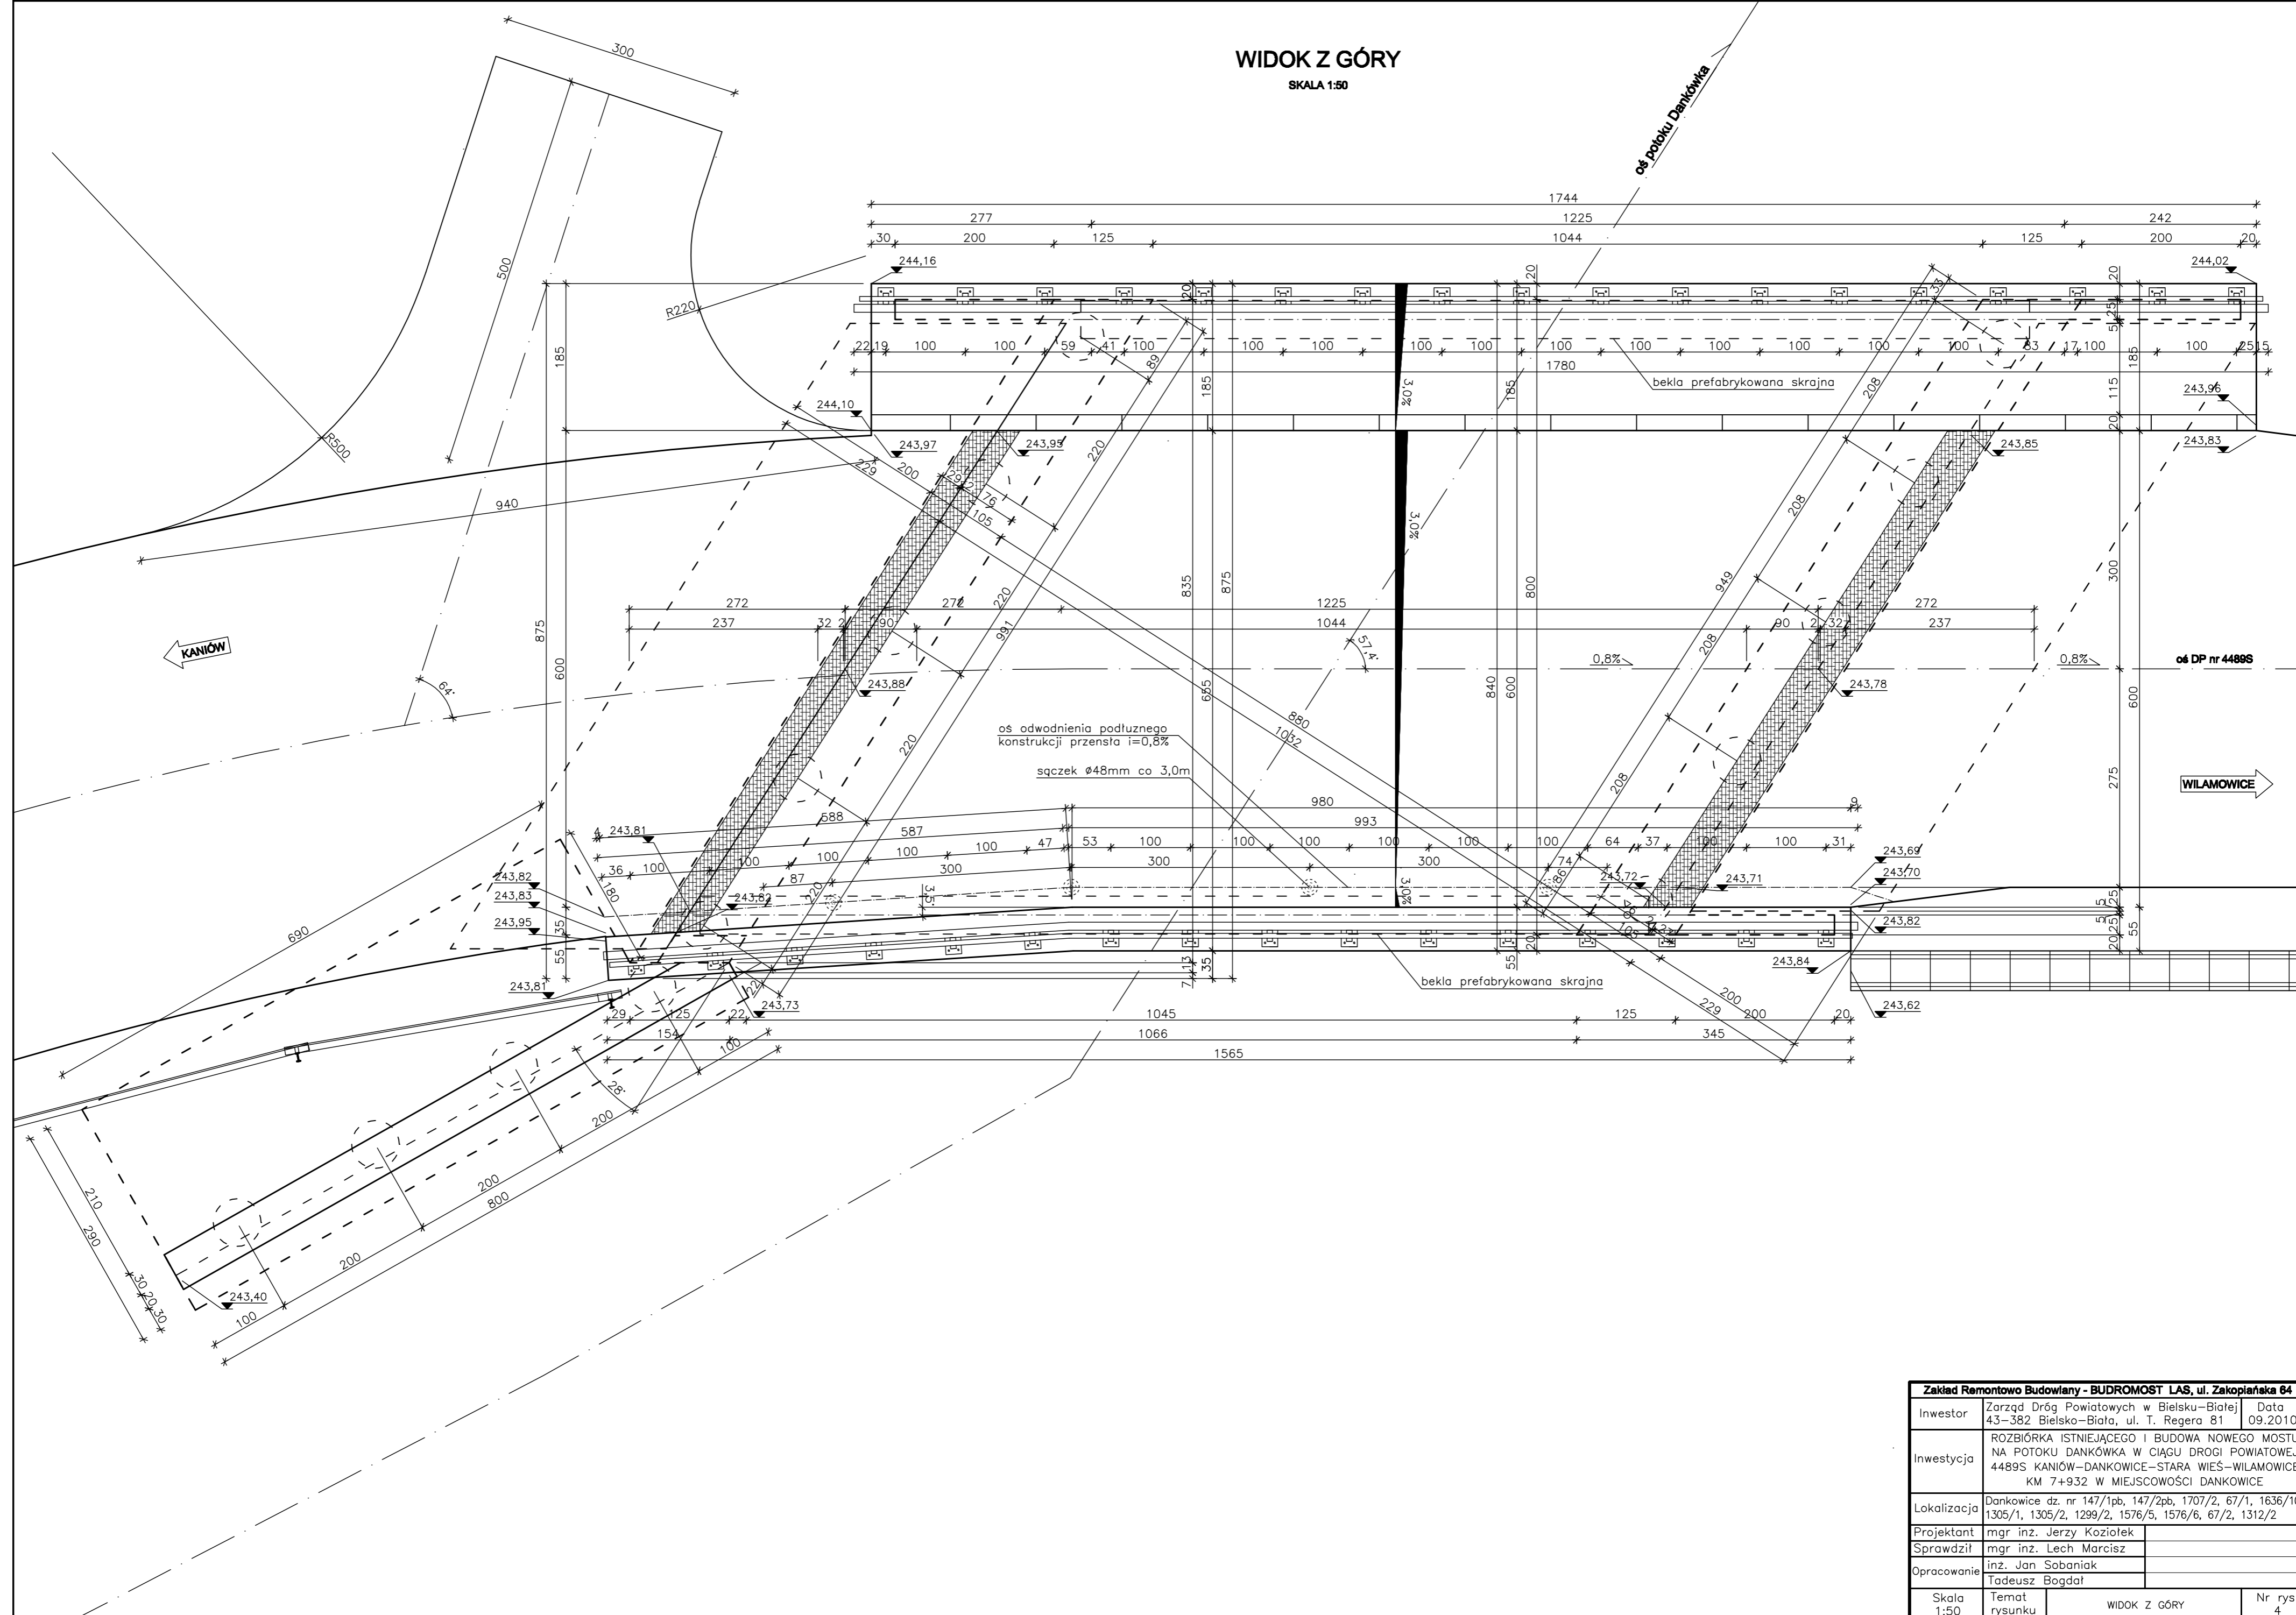

<b>Zakład Remontowo Budowlany - BUDROMOST LAS, ul. Zakopiańska 64</b>			
Inwestor	Zarząd Dróg Powiatowych w Bielsku-Białej 43-382 Bielsko-Biała, ul. T. Regeera 81		Data 09.2010
Inwestycja	ROZBIÓRKA ISTNIEJĄCEGO I BUDOWA NOWEGO MOSTU NA POTOKU DANKOWYCH W CIĄGU DRÓGI POWIATOWEJ, 4489S KANIÓW-DANKOWICE-STARA WIEŚ-WILAMOWICE KM 7+932 W MIEJSCOWOŚCI DANKOWICE		
Lokalizacja	Dankowice dz. nr 147/1pb, 147/2pb, 1707/2, 67/1, 1636/1 1305/1, 1305/2, 1299/2, 1576/5, 1576/6, 67/2, 1312/2		
Projektant	mgr inż. Jerzy Koziółek		
Sprawdził	mgr inż. Lech Marczisz		
Opracowanie	inż. Jan Sobaniak Tadeusz Bogdał		
Skala 1:50	Temat rysunku	WIDOK Z GÓRY	
			Nr rys. 4