


RZĘDNE NIWELETY

POCHYLENIA
I ŁUKI PIONOWE


RZĘDNE TERENU


PROSTE
I ŁUKI POZIOME

ODLEGŁOŚCI

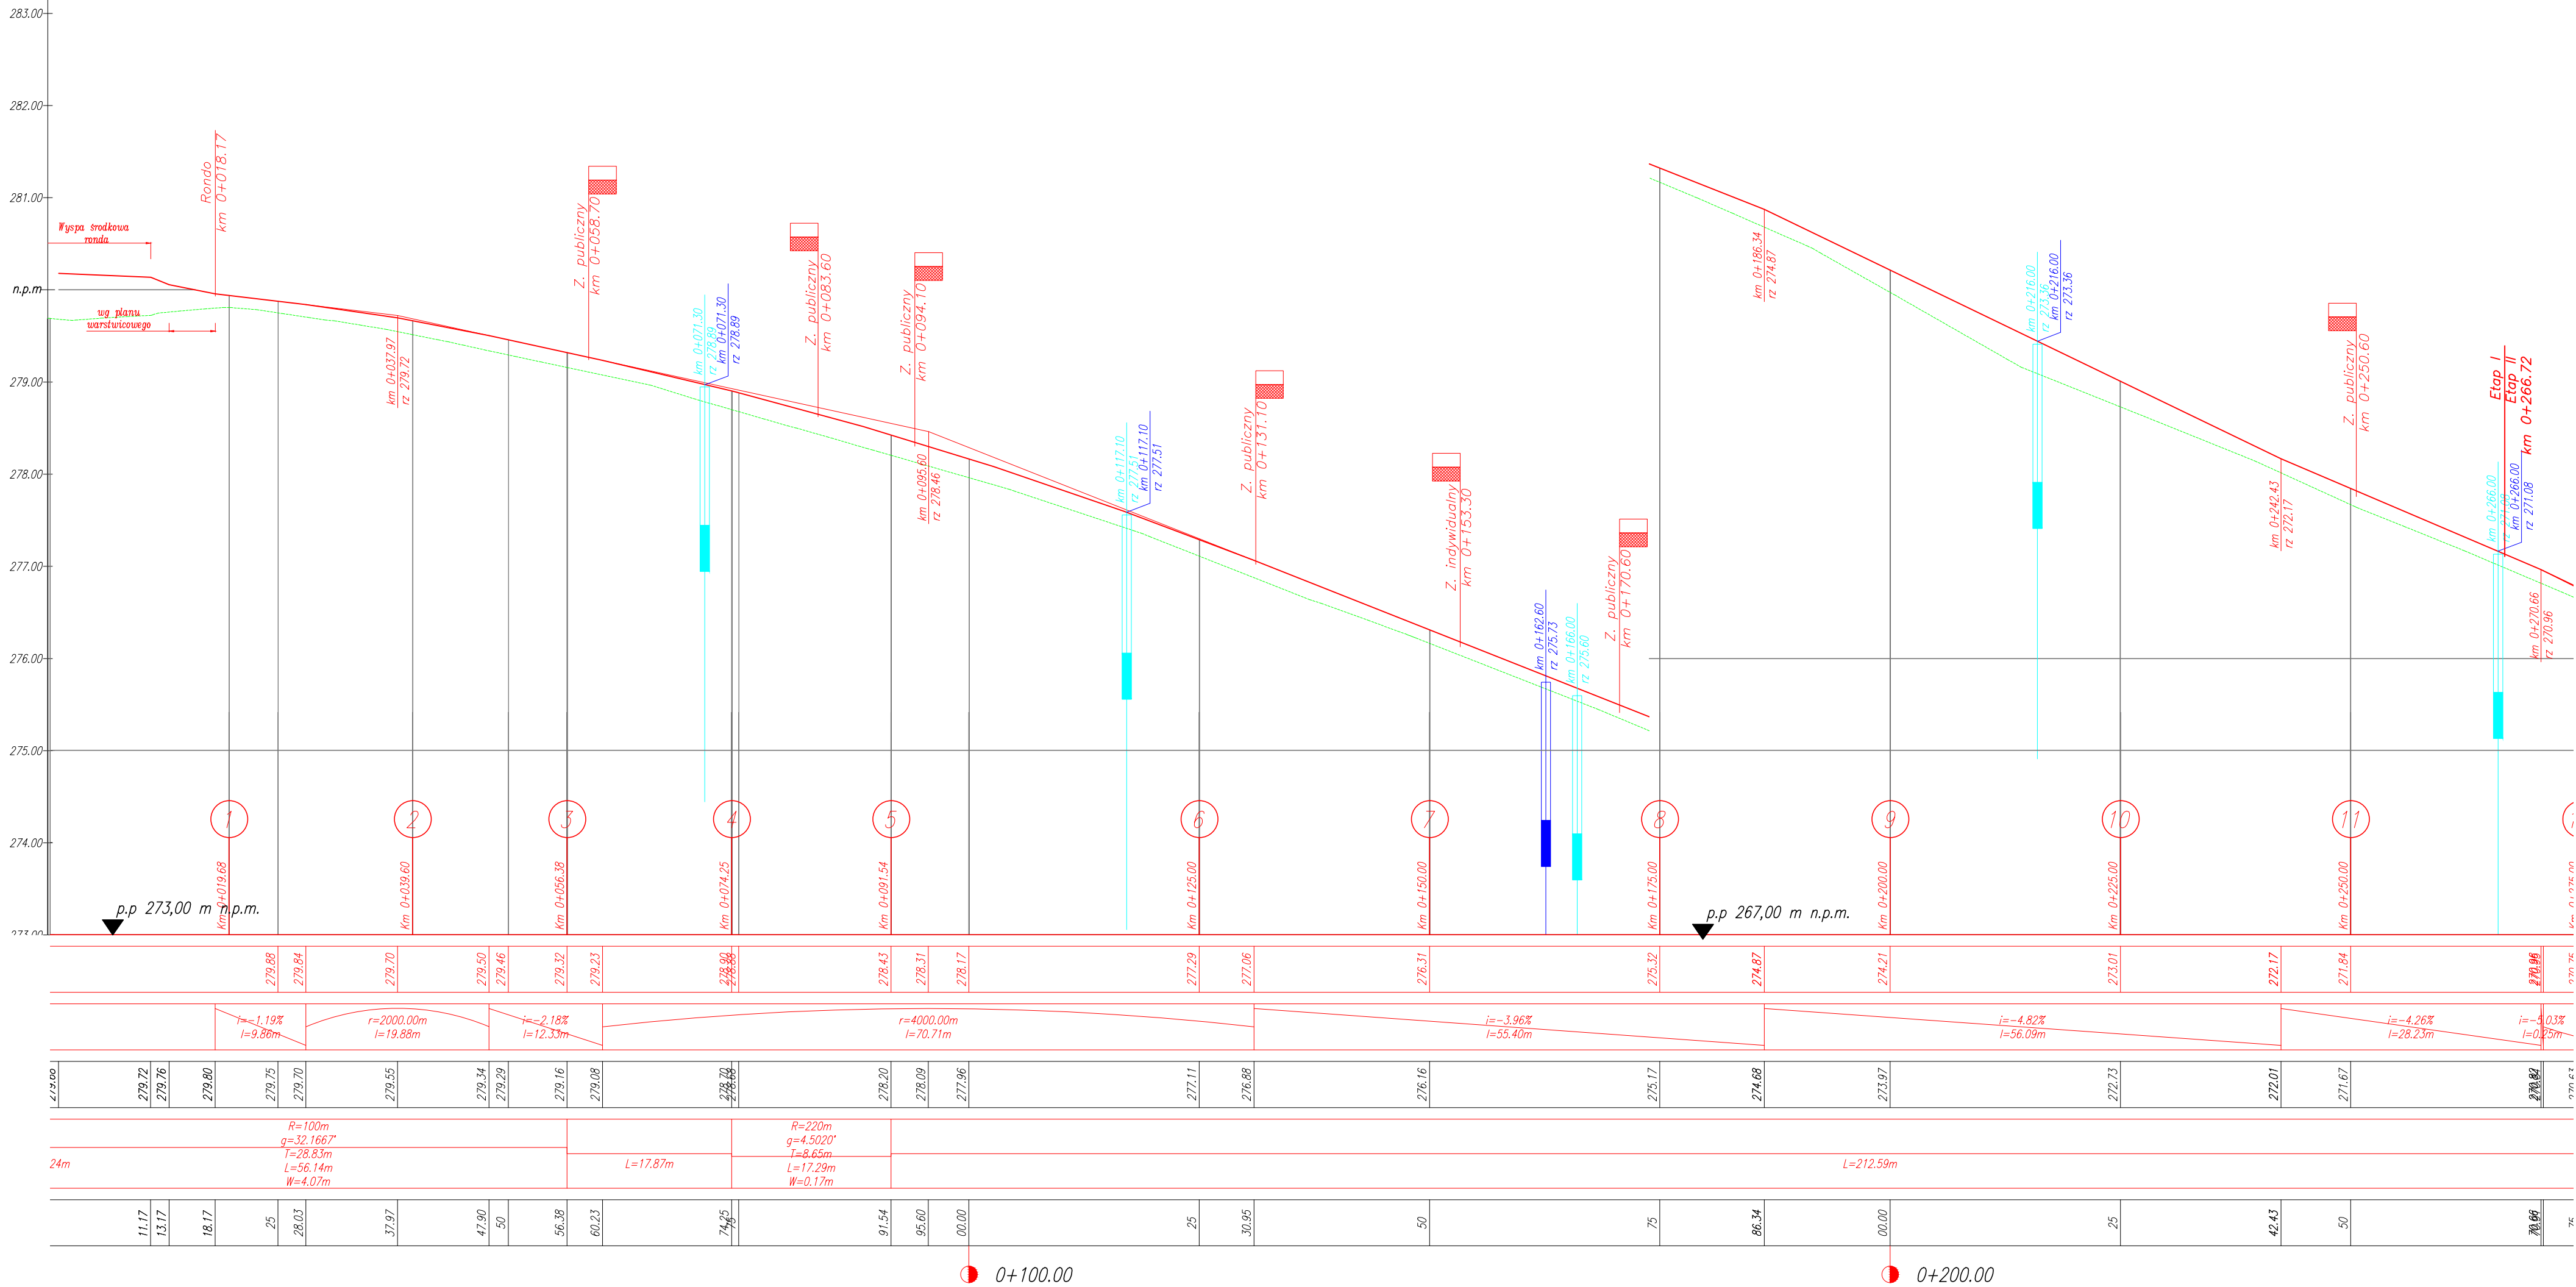

LEGENDA:

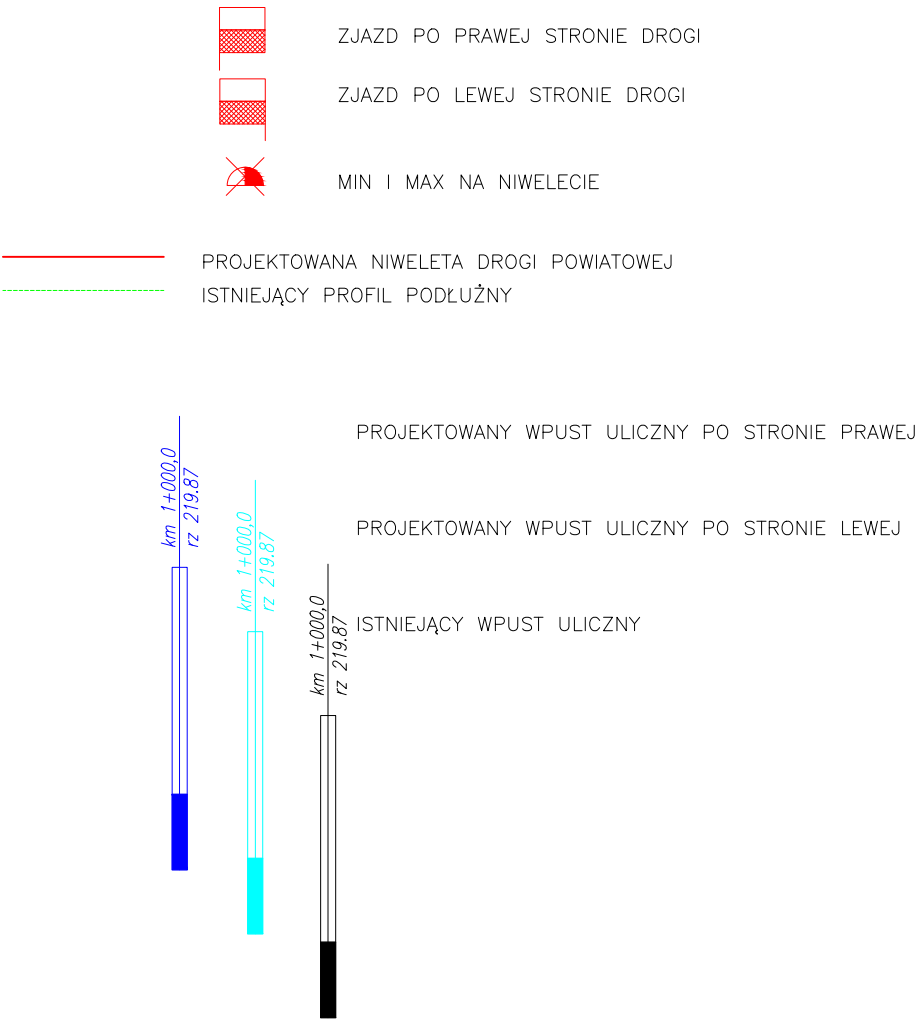

Wykonawca: MBO I PROJEKT		Konsorcjum firm: Marcin Zieliński ul. Lwowska 55/2 34-100 Wadowice		Dariusz Augustyn ul. Brzozowa 5 34-400 Nowy Targ	
Temat: <i>Przebudowa drogi powiatowej 4444S ul. Bestwińska w Czechowicach – Dziedzicach i ul. Krakowska w Bestwinie wraz z przebudową skrzyżowania z drogą powiatową 4116S ul. Legionów Etap I od km 0+000,00 (ul. Legionów) do km 0+266,72 (ul. Bestwińska)</i>					
Branża: <i>DROGOWA</i>				Data: <i>grudzień 2009</i>	
Część: <i>PROJEKT WYKONAWCZY</i>				Skala: <i>1:500/50</i>	
Tytuł rys.: <i>PROFIL PODŁUŻNY – cz. 2 (ul. Bestwińska)</i>				Nr rys. <i>3.2</i>	
 Powiat Bielski ul. Piastowska 40 43-300 Bielsko-Biała		Lokalizacja:			
		Województwo:		<i>śląskie</i>	
		Powiat:		<i>bielski</i>	
		Miejscowość:		<i>Czechowice Dziedzice – Bestwina</i>	
Funkcja:	Imię, Nazwisko:	Nr uprawnień		Podpis:	
Projektant:	<i>Krzysztof Kozłowski</i>	83/93 B-B			
Opracował:	<i>mgr inż. Dariusz Augustyn</i>				
	<i>mgr inż. Marcin Zieliński</i>				