



## Schemat 12

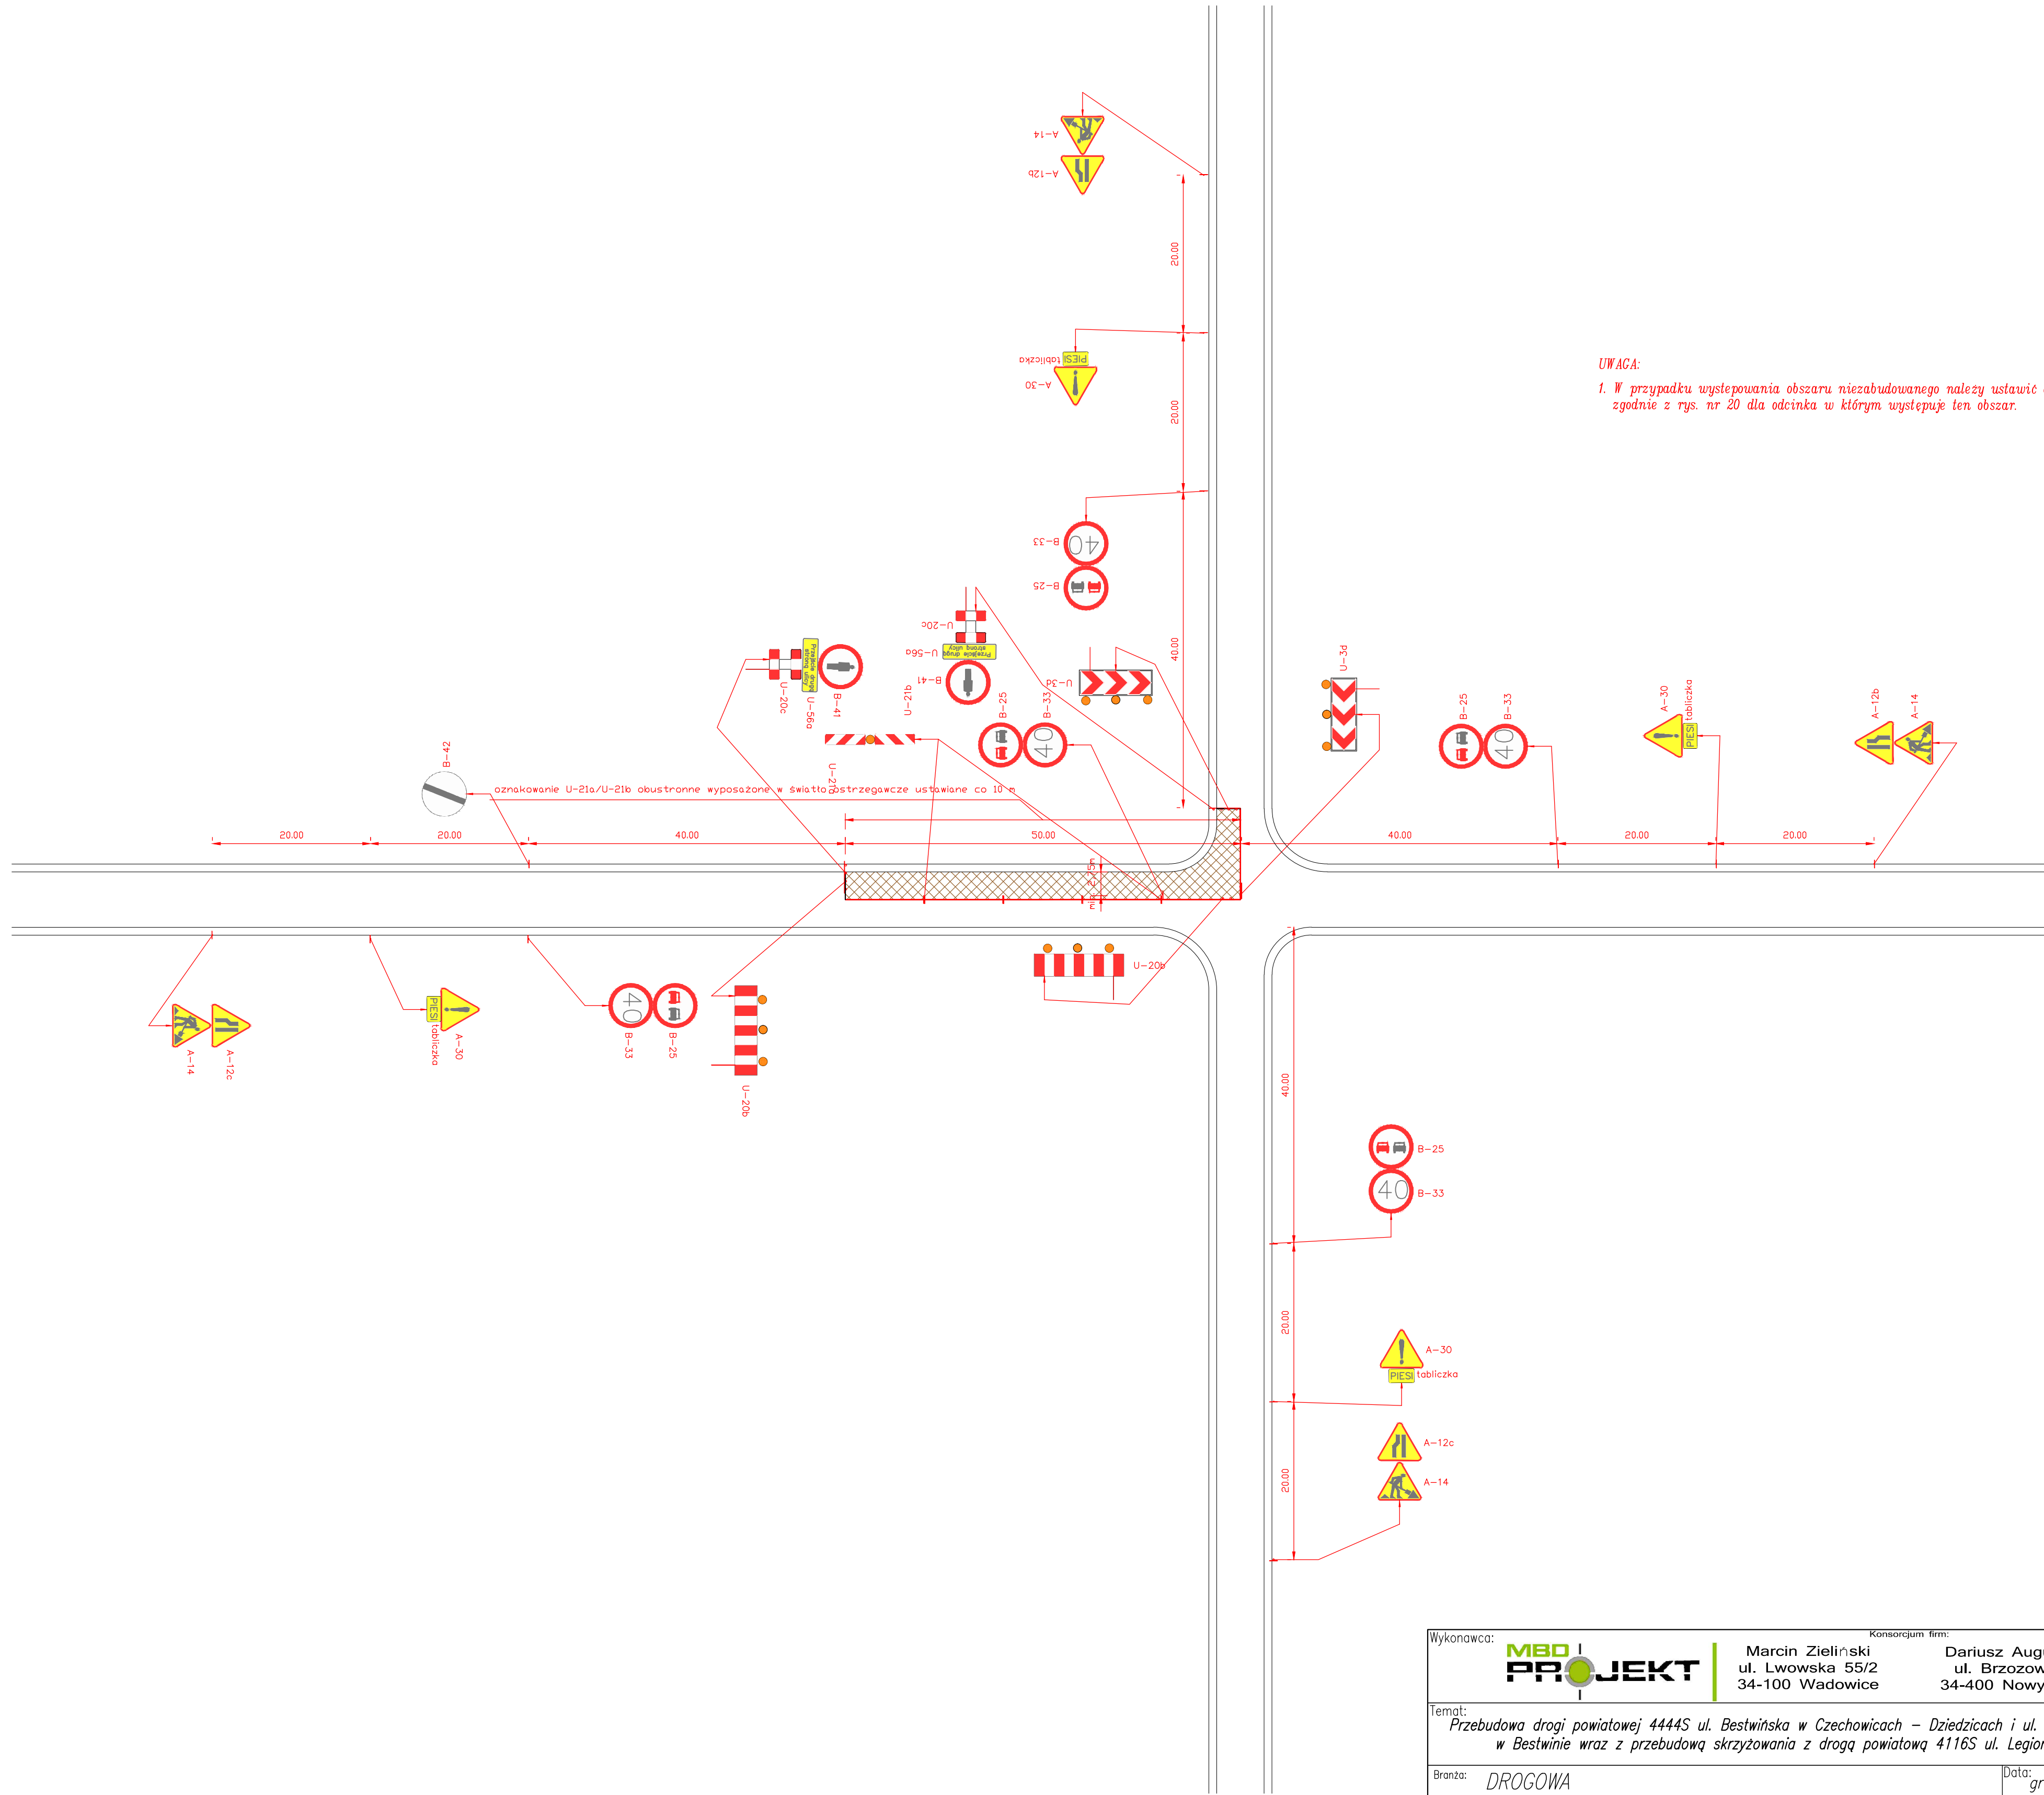

1. W przypadku występowania obszaru niezabudowanego należy ustawić oznakowanie zgodnie z rys. nr 20 dla odcinka w którym występuje ten obszar.

Wykonawca: <b>MBO PROJEKT</b>		Koncesjonarij firm: Marcin Zieliński ul. Lwowska 55/2 34-100 Wadowice		Dariusz Augustyn ul. Brzozowa 5 34-400 Nowy Targ	
Temat: <b>Przebudowa drogi powiatowej 4444S ul. Bestwińska w Czechowicach – Dziedzicach i ul. Krakowska w Bestwinie wraz z przebudową skrzyżowania z drogą powiatową 4116S ul. Legionów</b>					
Brano: <b>DROGOWA</b>		Data: <b>grudzień 2009</b>			
Część: <b>PROJEKT CZASOWEJ ORGANIZACJI RUCHU</b>		Skala: <b>1:500</b>			
Tytuł rys.: <b>Schemat 12</b>		Nr rys.: <b>18</b>			
inwestor:  <b>Powiat Bielski</b> ul. Piastowska 40 43-300 Bielsko-Biała		Lokalizacja:			
		Województwo:		<b>śląskie</b>	
		Powiat:		<b>bielski</b>	
		Miejscowość:		<b>Czechowice Dziedzice – Bestwina</b>	
Funkcja: Imię, Nazwisko:		Nr uprawnień:		Podpis:	
Opracował: <b>mgr inż. Dariusz Augustyn</b>					
<b>mgr inż. Marcin Zieliński</b>					