



Schemat 13

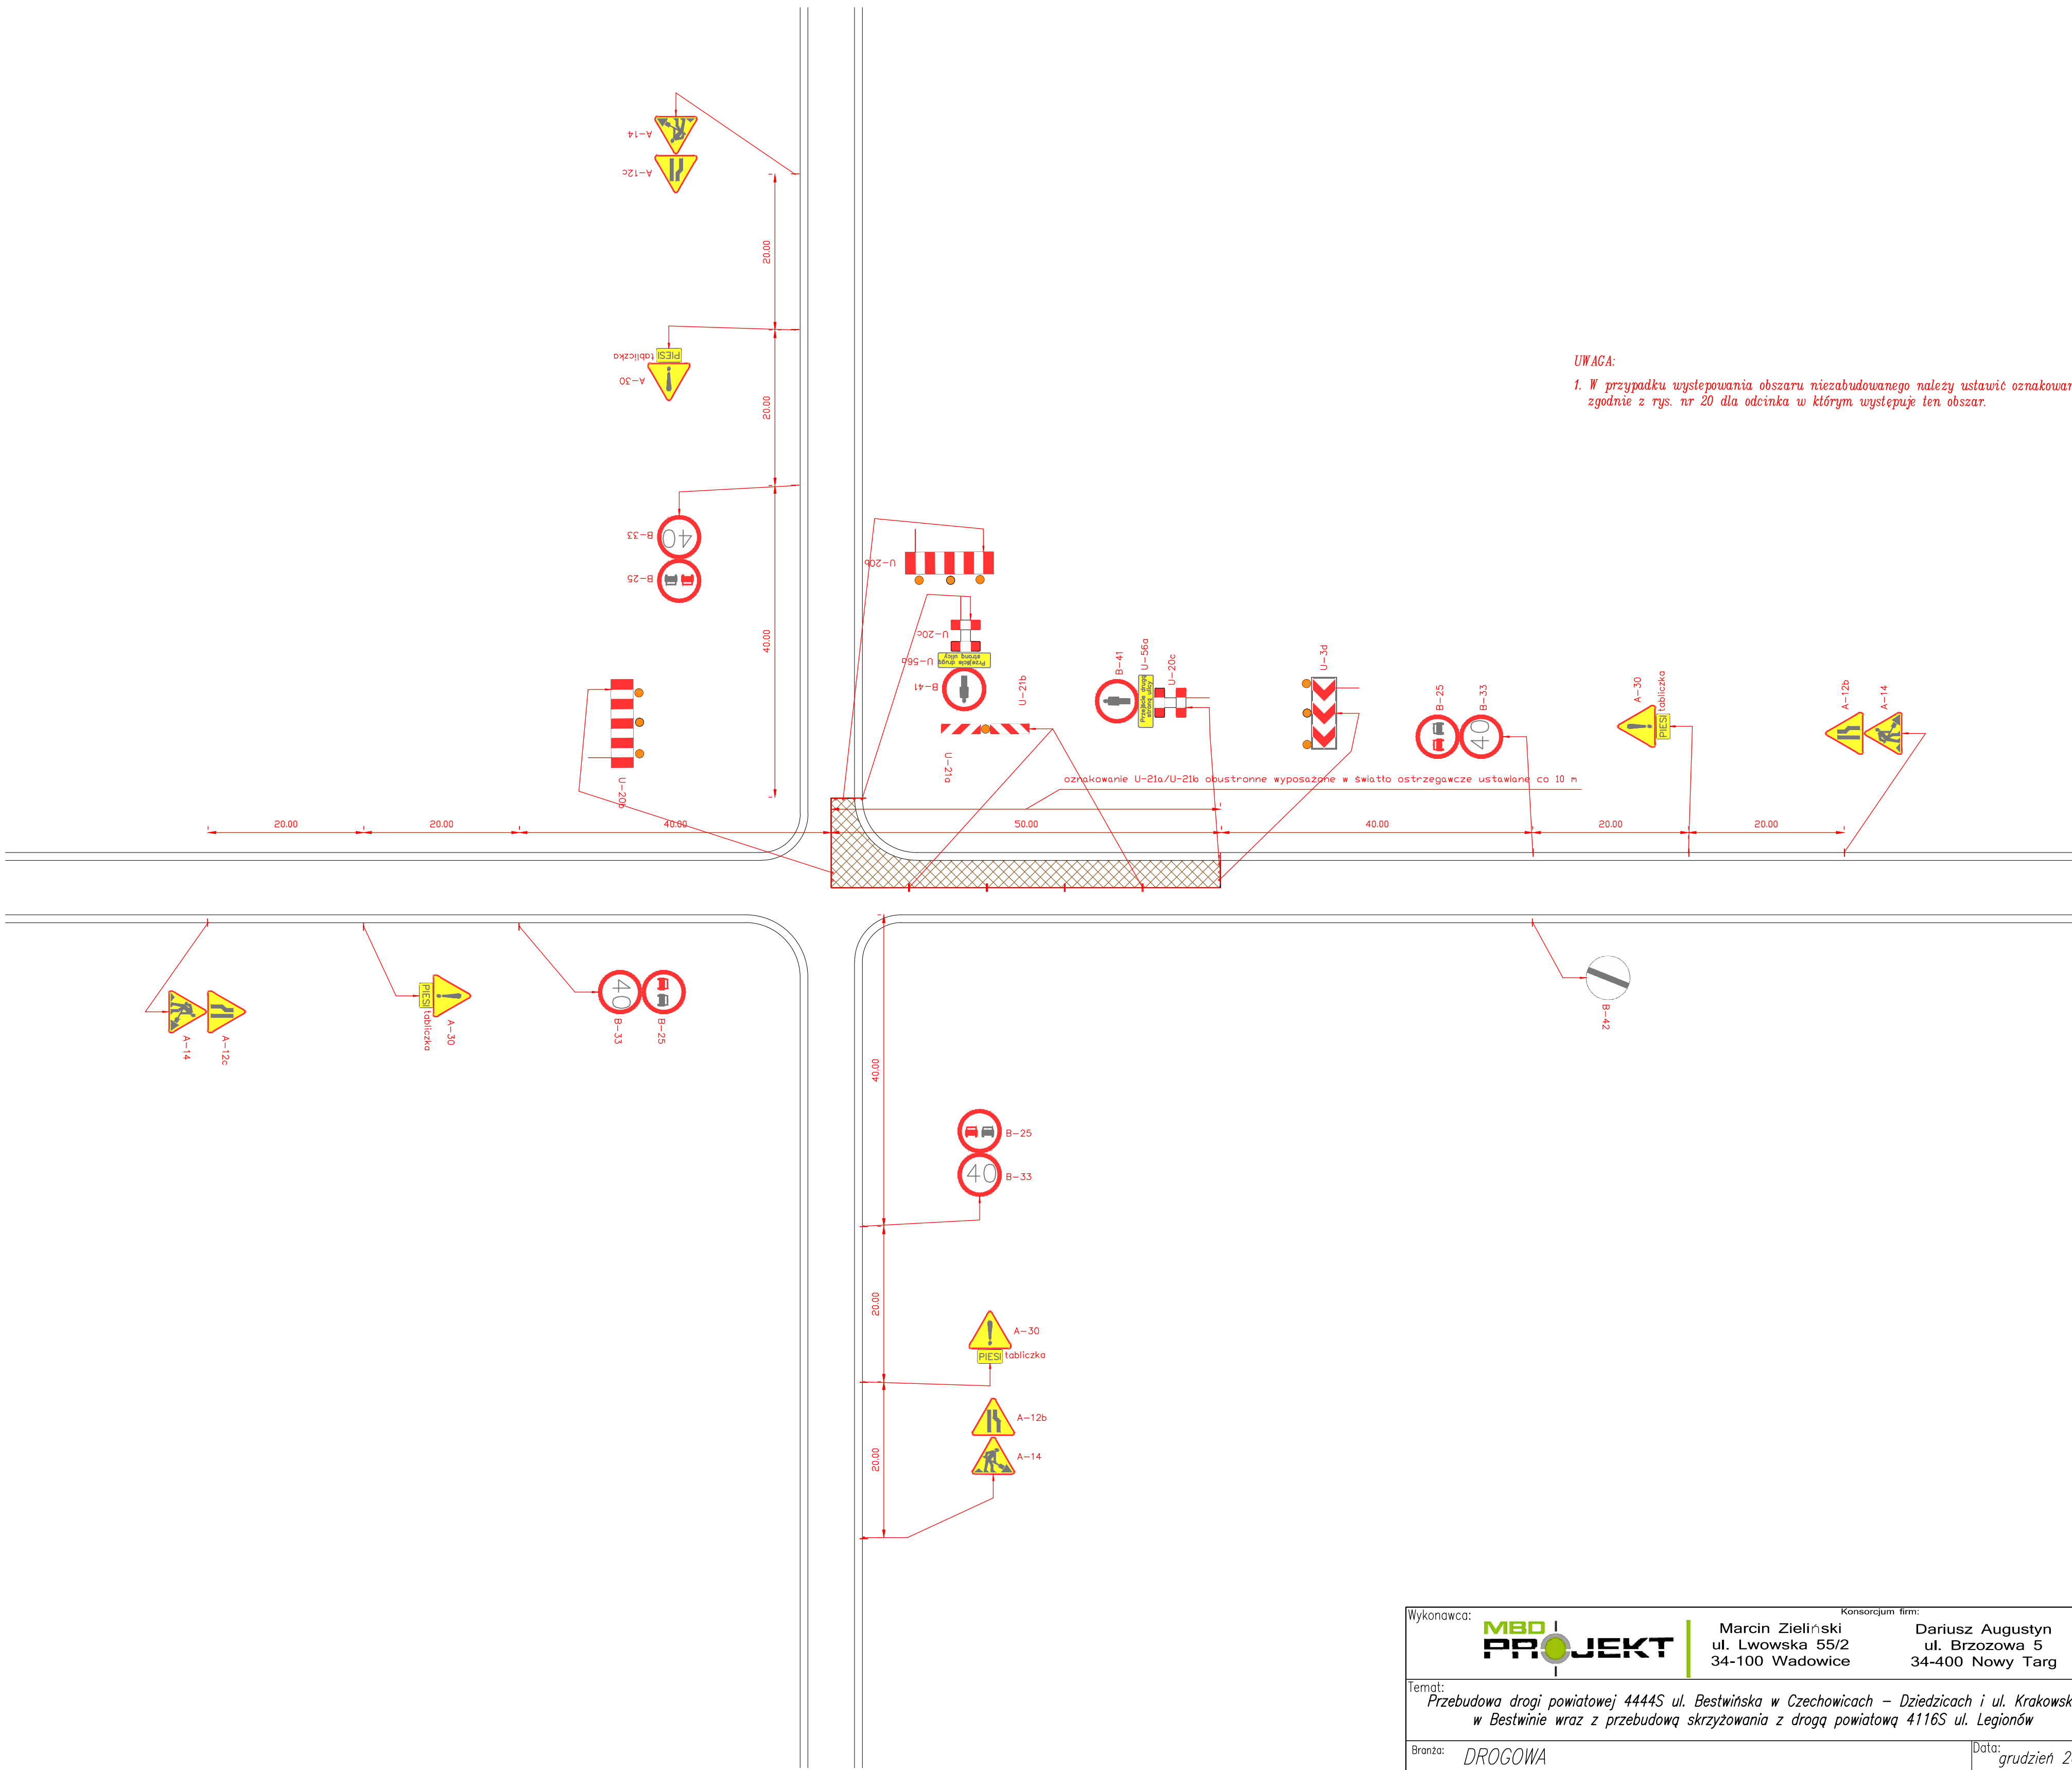

Wykonawca: MBO I PROJEKT		Konsorcjum firm:	
Marcin Zielinski ul. Lwowska 55/2 34-100 Wadowice		Dariusz Augustyn ul. Brzozowa 5 34-400 Nowy Targ	
Temat: Przebudowa drogi powiatowej 4444S ul. Bestwińska w Czechowicach – Dziedzicach i ul. Krakowska w Bestwinie wraz z przebudową skrzyżowania z drogą powiatową 4116S ul. Legionów			
Branża: DROGOWA		Data: grudzień 2009	
Część: PROJEKT CZASOWEJ ORGANIZACJI RUCHU		Skala: 1:500	
Tytuł rys.: Schemat 13		Nr rys. 19	
Inwestor:	 Powiat Bielski ul. Piastowska 40 43-300 Bielsko-Biała	Lokalizacja:	
		Województwo:	śląskie
		Powiat:	bielski
Funkcja:	Imię, Nazwisko:	Miejscowość:	Czechowice Dziedzice – Bestwina
Opracował:	mgr inż. Dariusz Augustyn	Nr uprawnień	Podpis:
	mgr inż. Marcin Zielinski		