



PRZEKROJE

Skala 1:200


PRZĘKRÓJ I

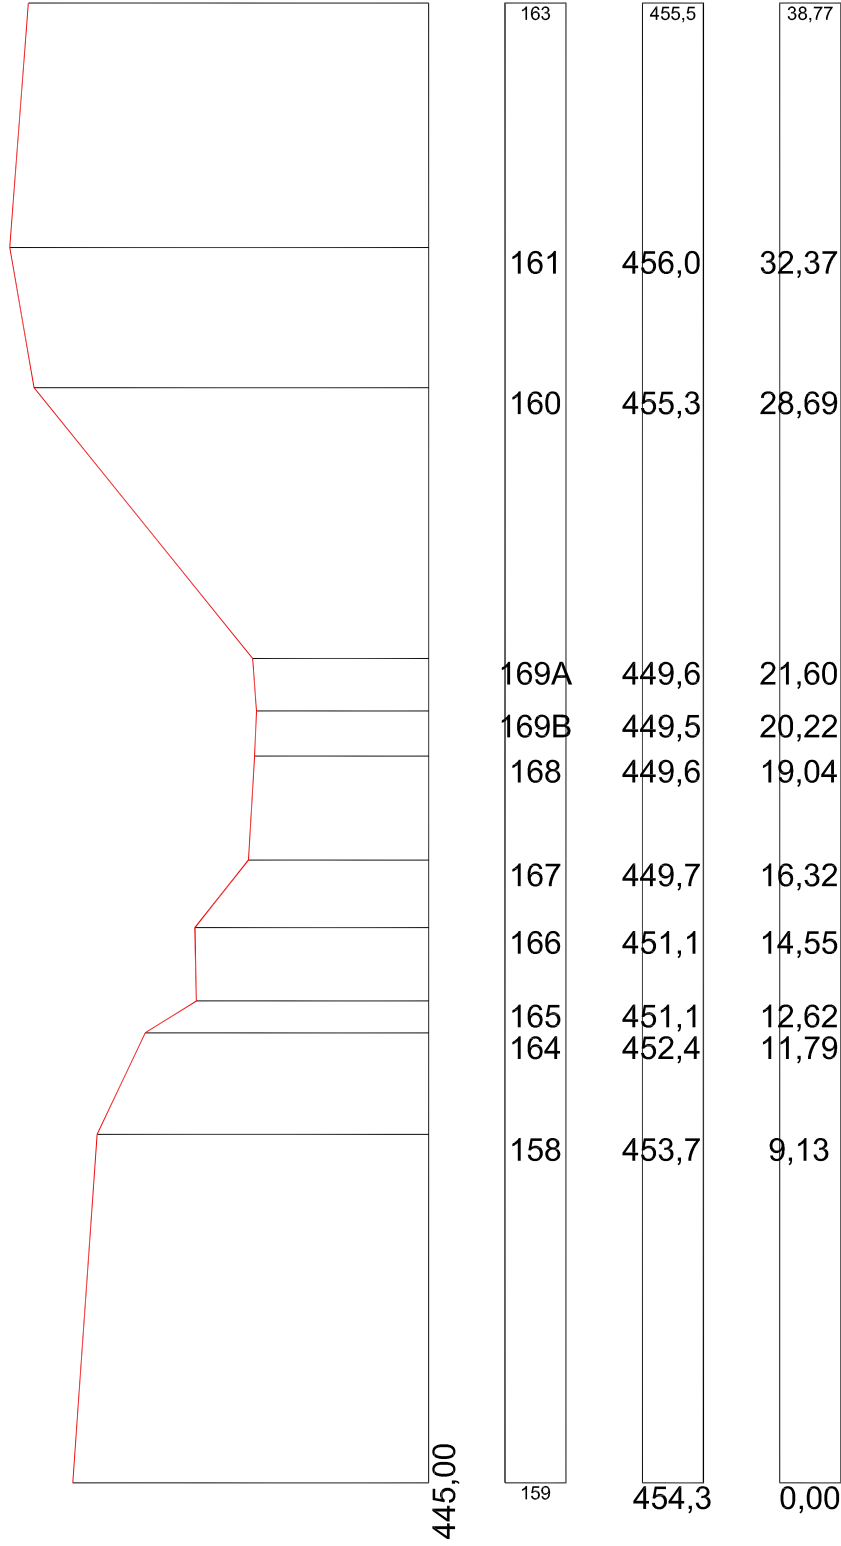


PRZĘKRÓJ II

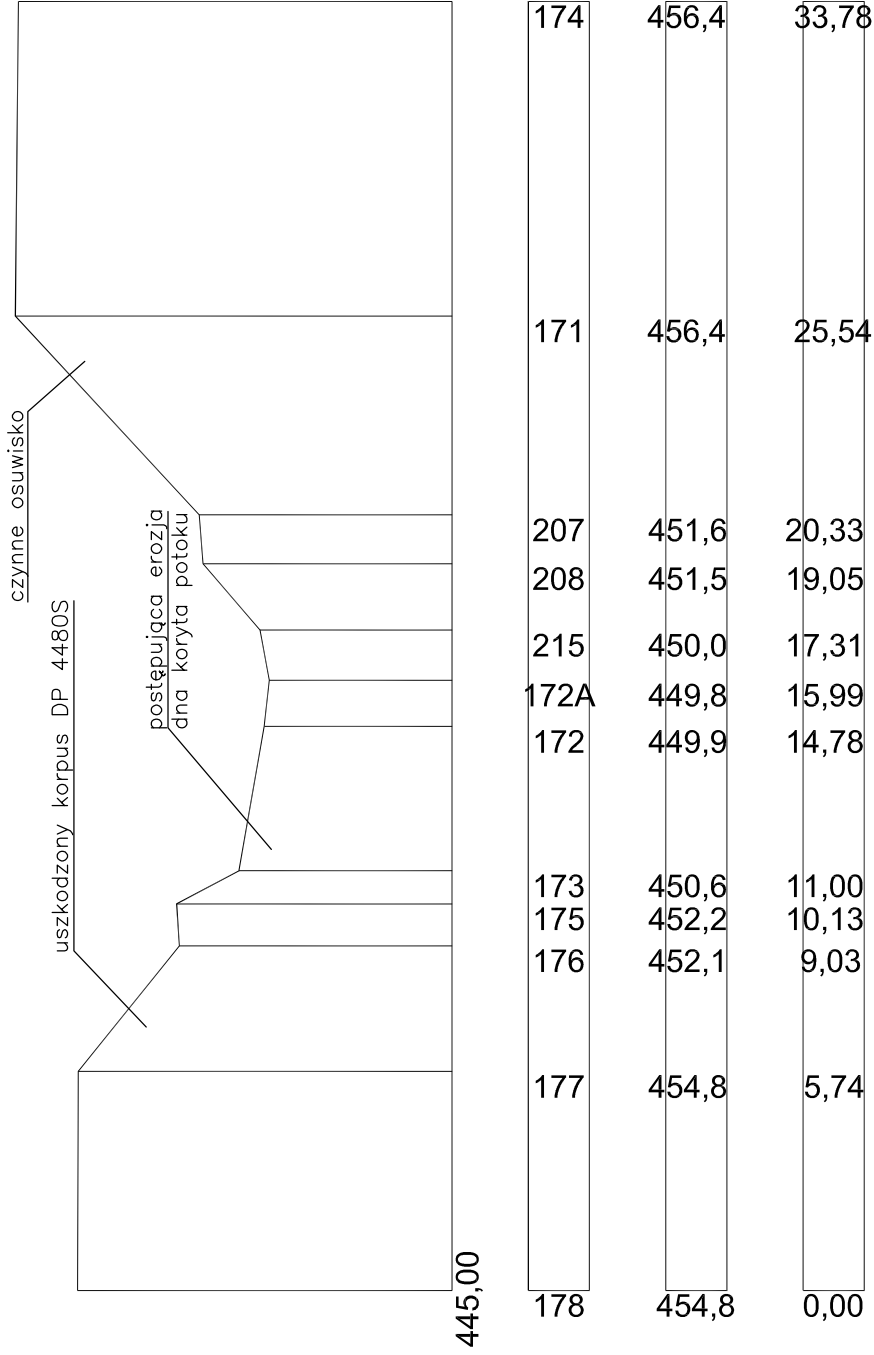


PRZĘKRÓJ III

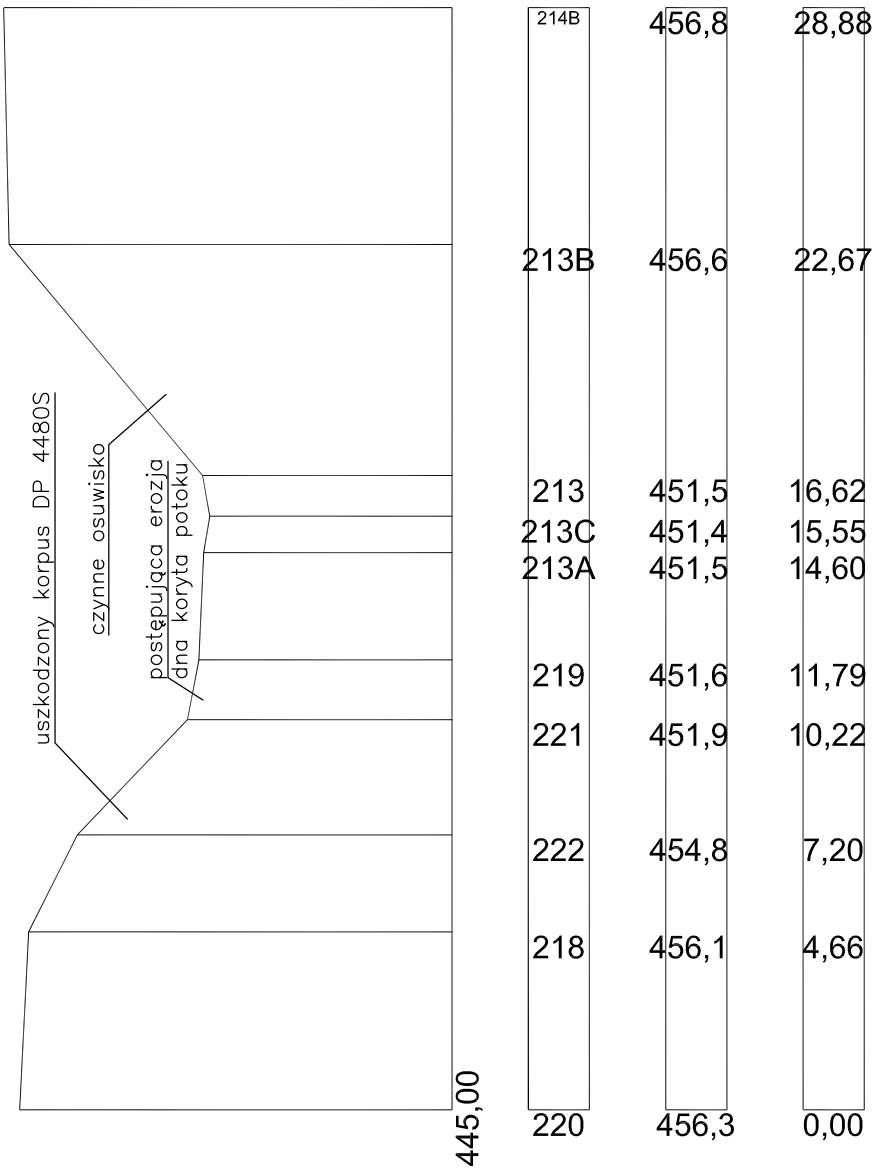


PRZĘKRÓJ IV

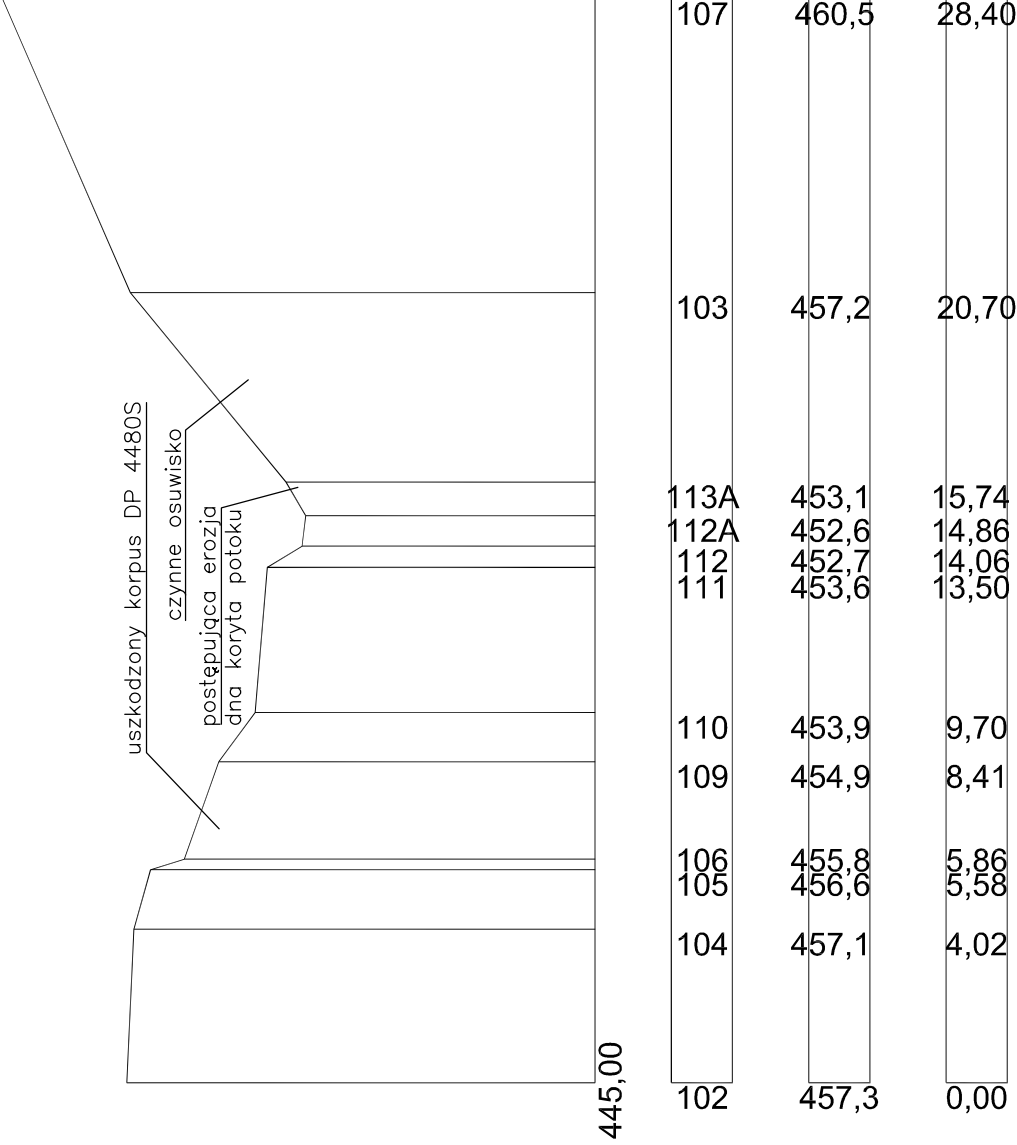

PRZĘKRÓJ V

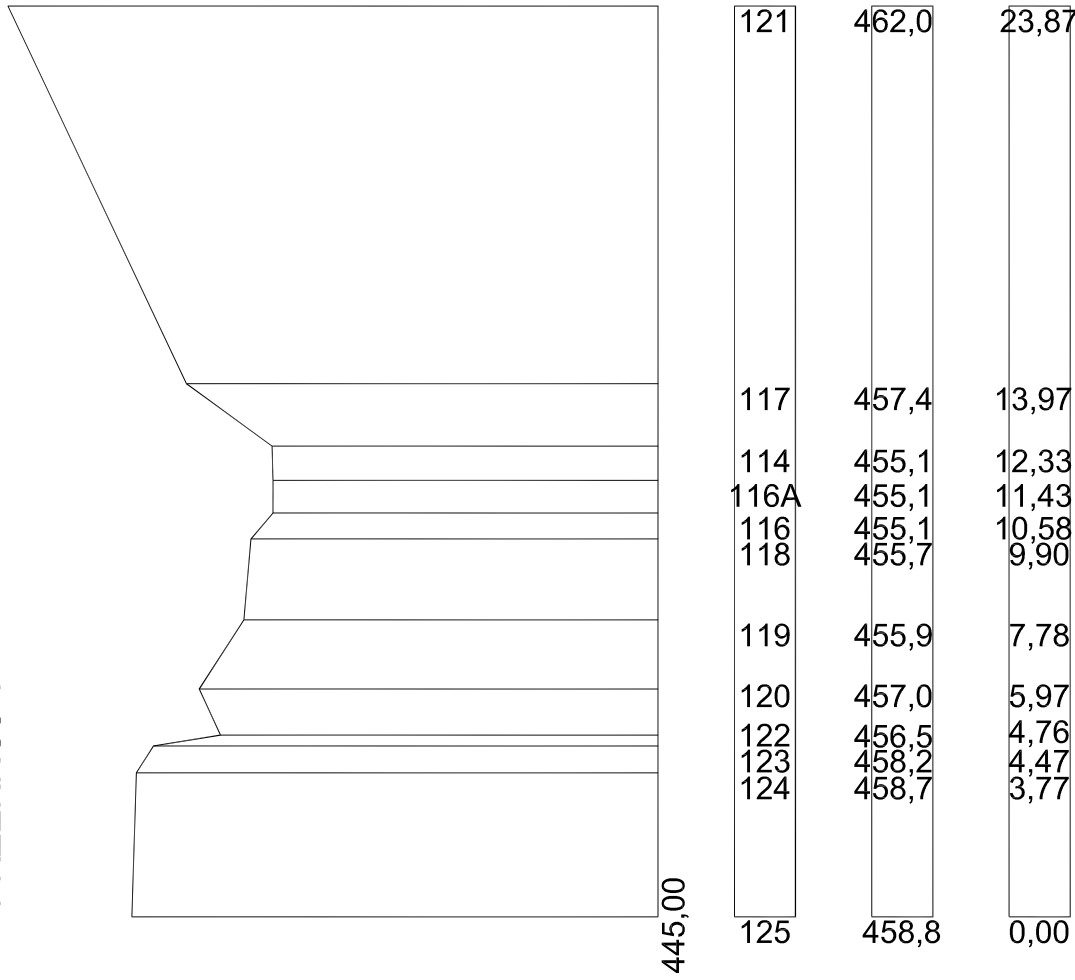

PRZĘKRÓJ VI

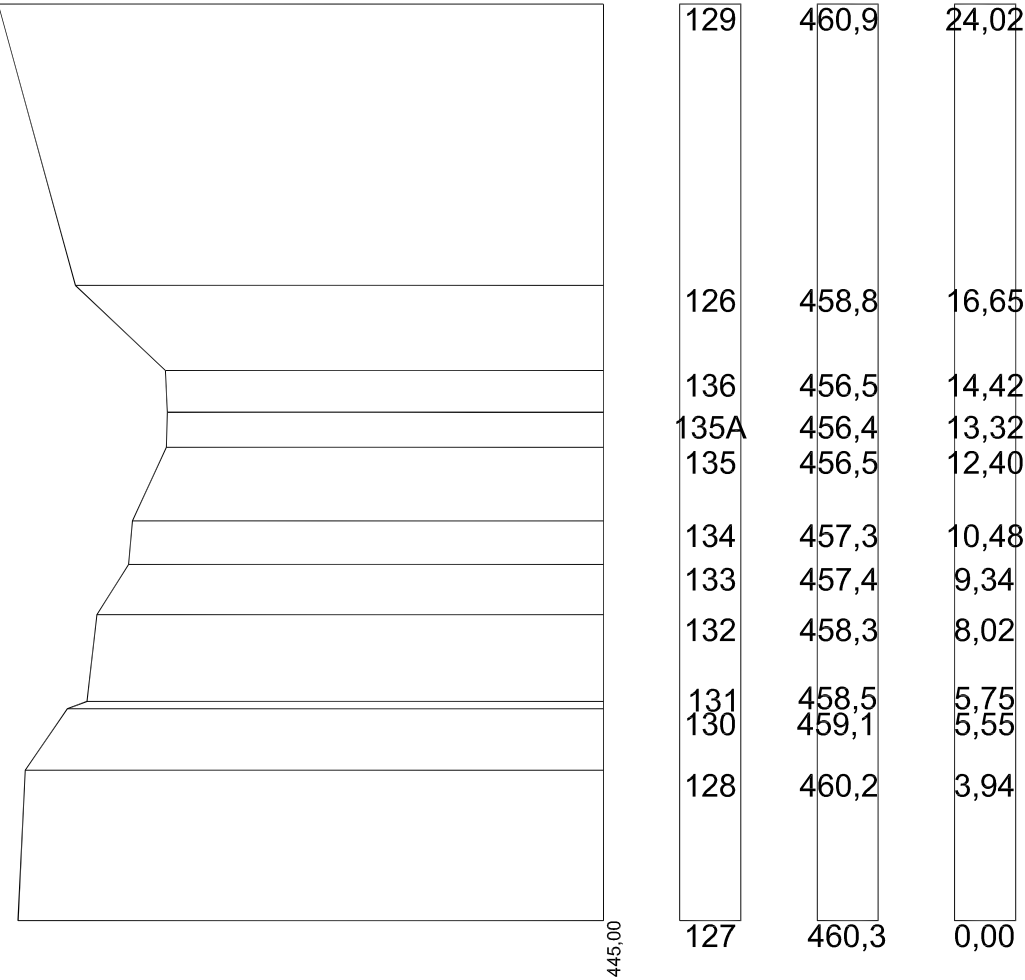

PRZĘKRÓJ VII

