


PLAN SYTUACYJNY
SKALA 1:500

OKALA 1:500

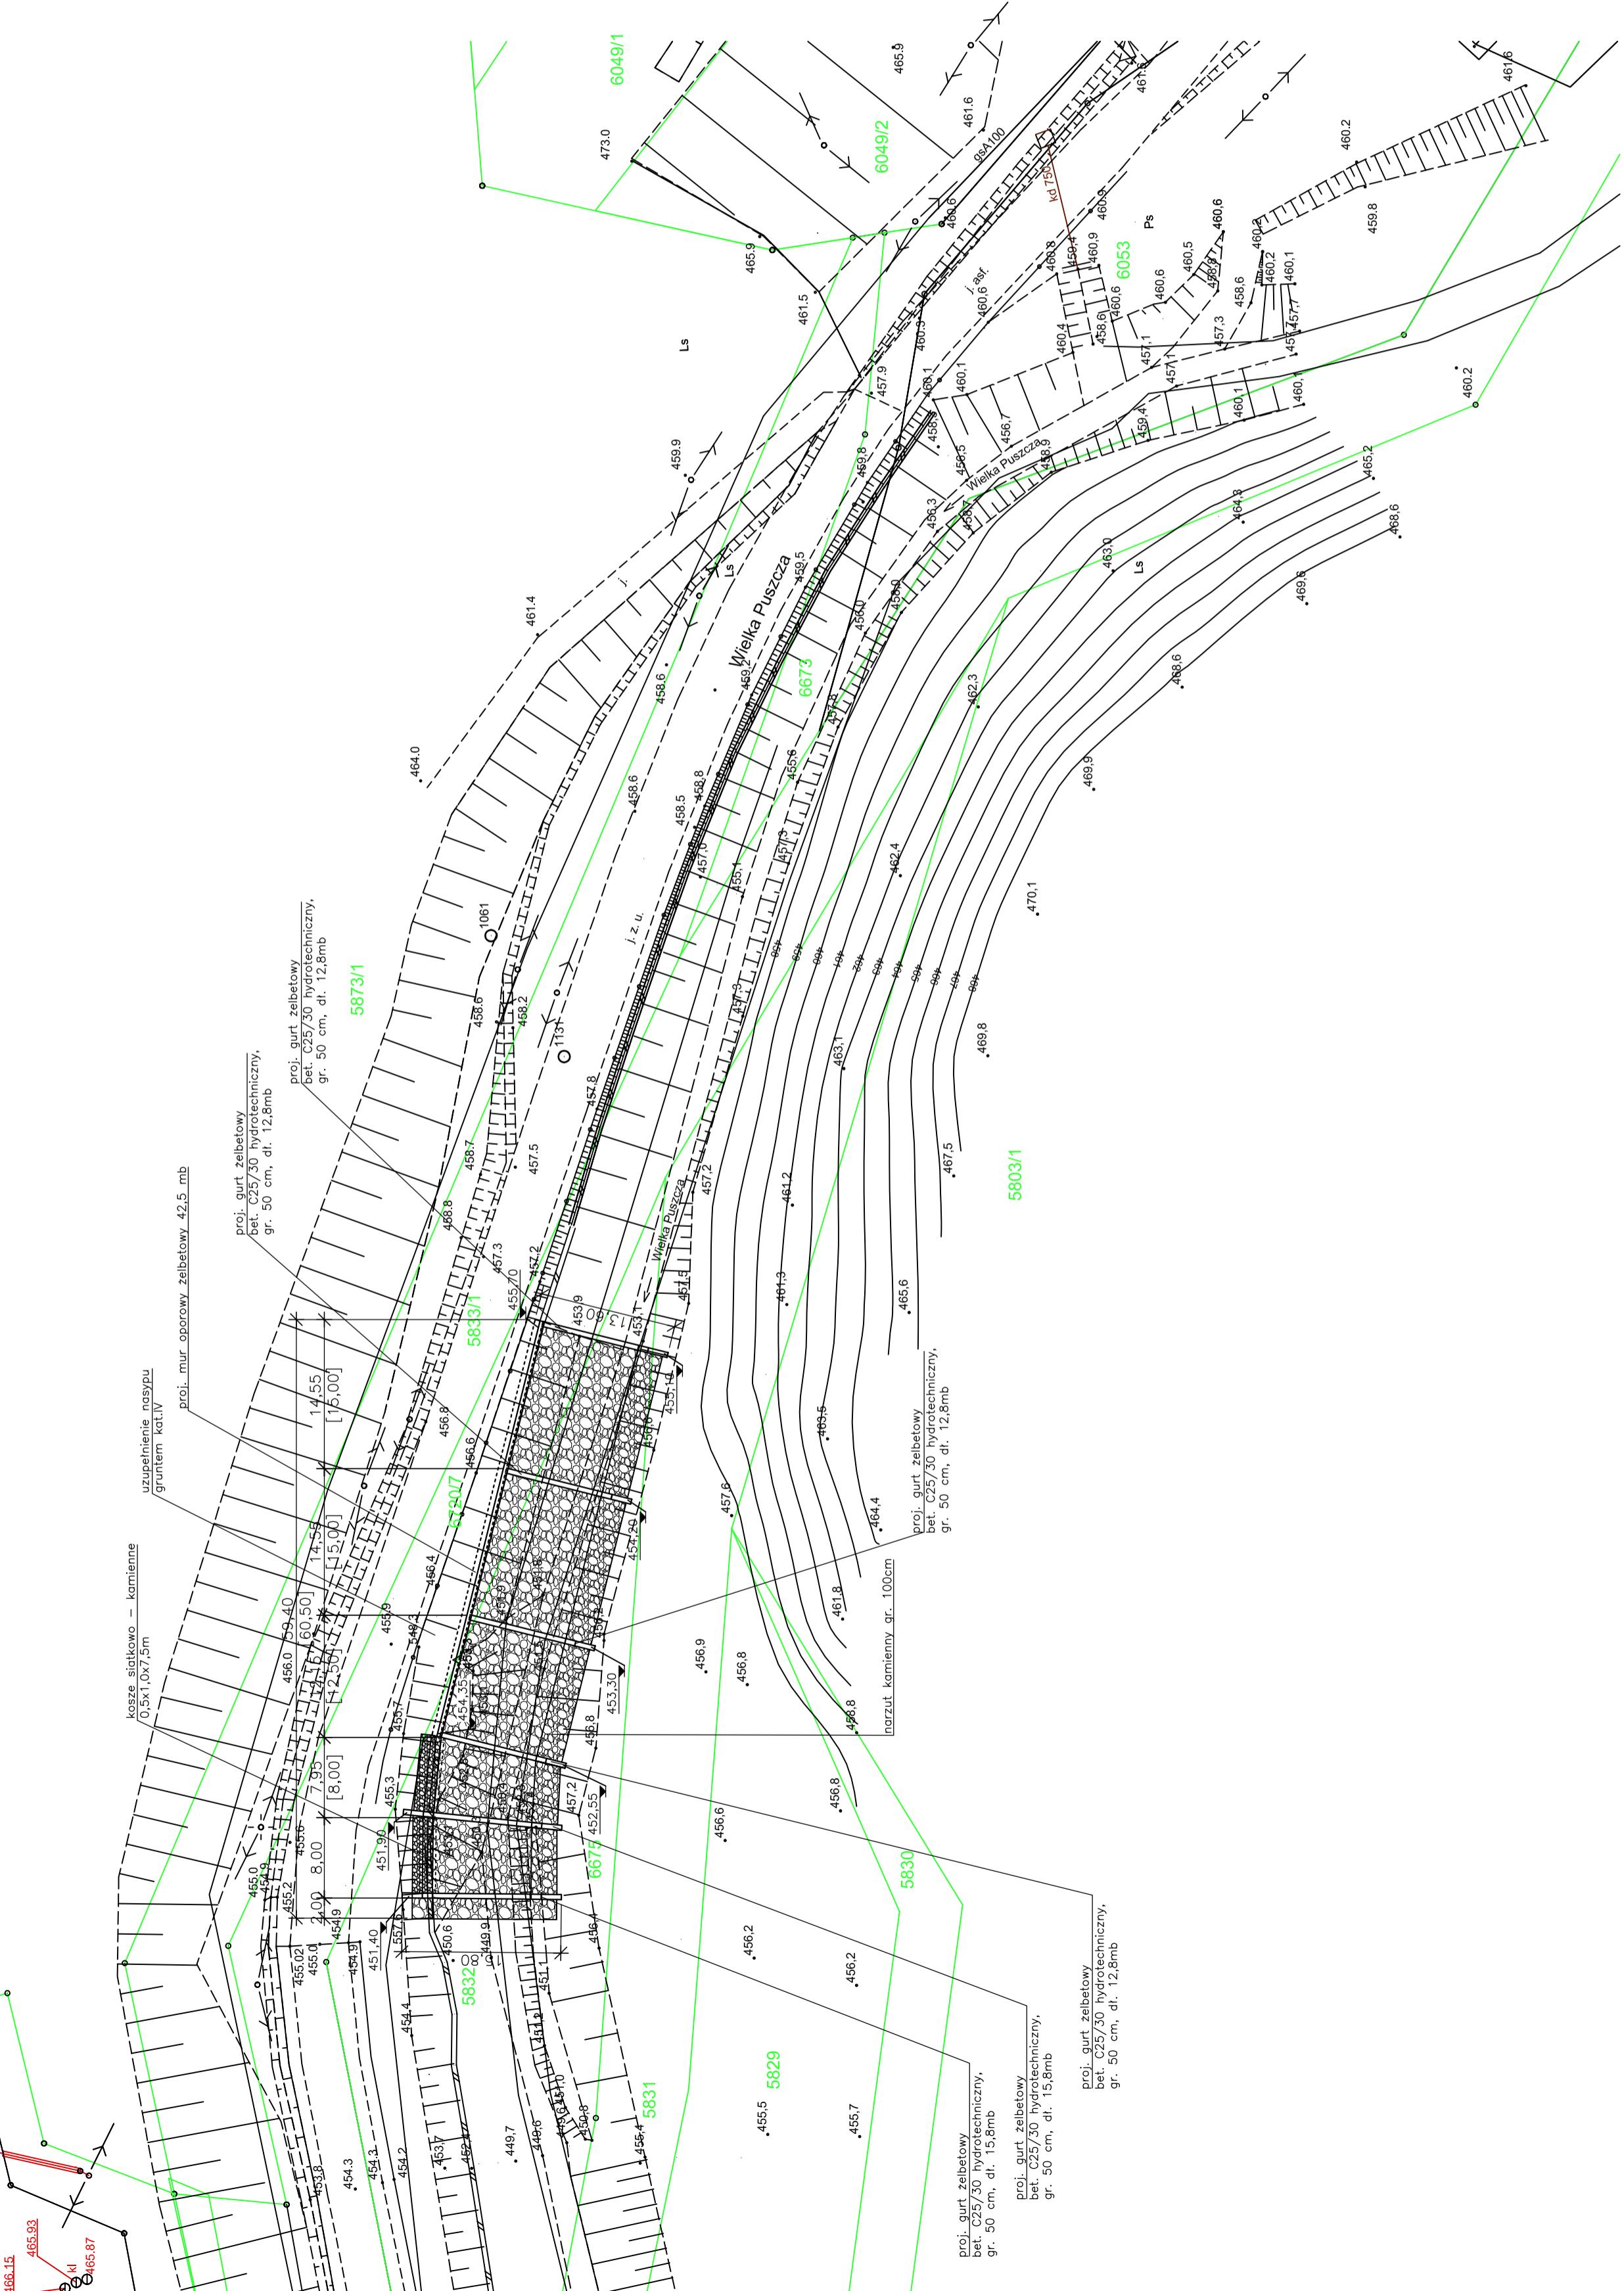

Uwagi:
Wymiary w nawiasach [] podano dla
długości skośnych.

Zakład Remontowo Budowlany - BUDROMOST LAS, ul. Zakopiańska 64				
Inwestor	Zarząd Dróg Powiatowych w Bielsku-Białej 43-382 Bielsko-Biała, ul. T. Regeba 81	Data	04.2011	
Remontujesz	REMONT USZKODZONYCH ZABEZPIECZEŃ KORPUSU DRUGOWEGO DROGI POWIATOWEJ NR 4480S PORĄBKA-WIELKA PUŚCZCA W KM 4+497 DO 5+940 ORAZ W KM 7+040 DO 7+090 PRZY POTOKU WIELKA PUŚCZCA			
Projektant	inż. Jan Sobaniak			
Sprawadź!	mgr inż. Lech Marcisz			
Opracowanie	Tadeusz Bogdań			
Skala	Temat rysunku	PLAN SYTUACYJNY ODC. 1		Nr rys. 4
	1:500			