Rys. nr –

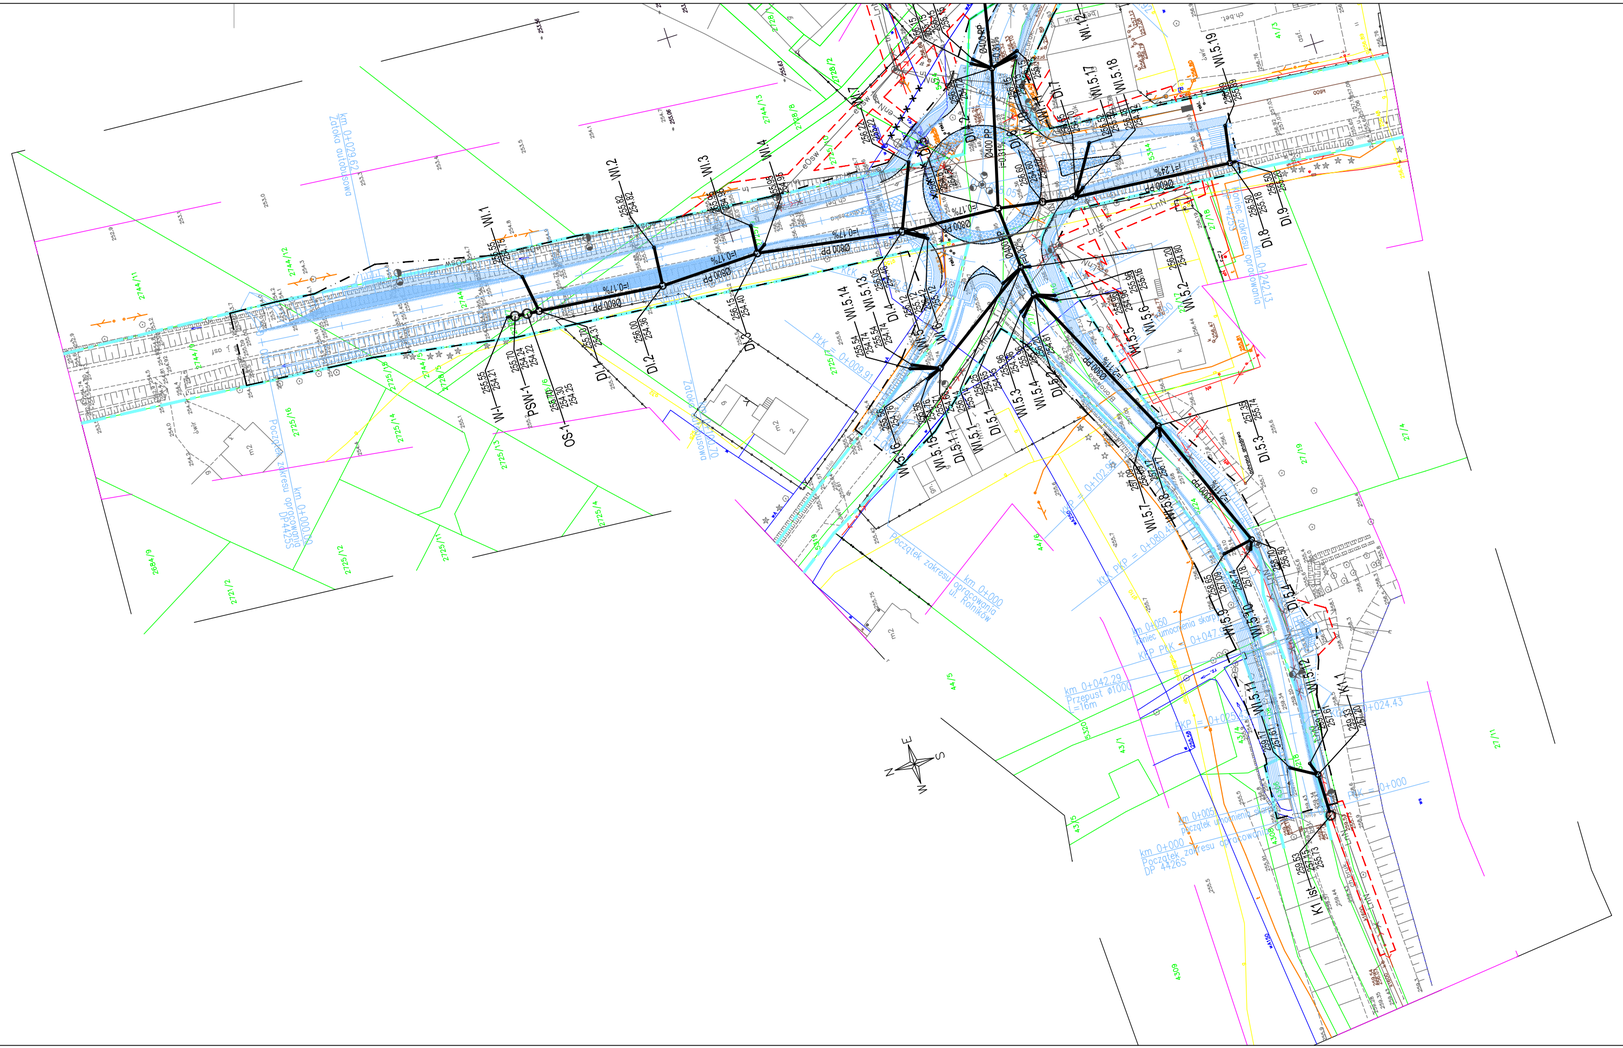
km 0+000
Początek zakresu opracowania
km 0+000
Początek zakresu opracowania
DP 4426S
km 0+000
Początek zakresu opracowania
km 0+000
Początek zakresu opracowania
km 0+000
Początek zakresu opracowania