


DRENAŻ – ZESTAWIENIE		
od km	do km	strona
0+257.00	0+360	L
0+315.00	0+847.00	P
1+260.00	1+540.00	L / P
1+720.00	1+942.86	L / P

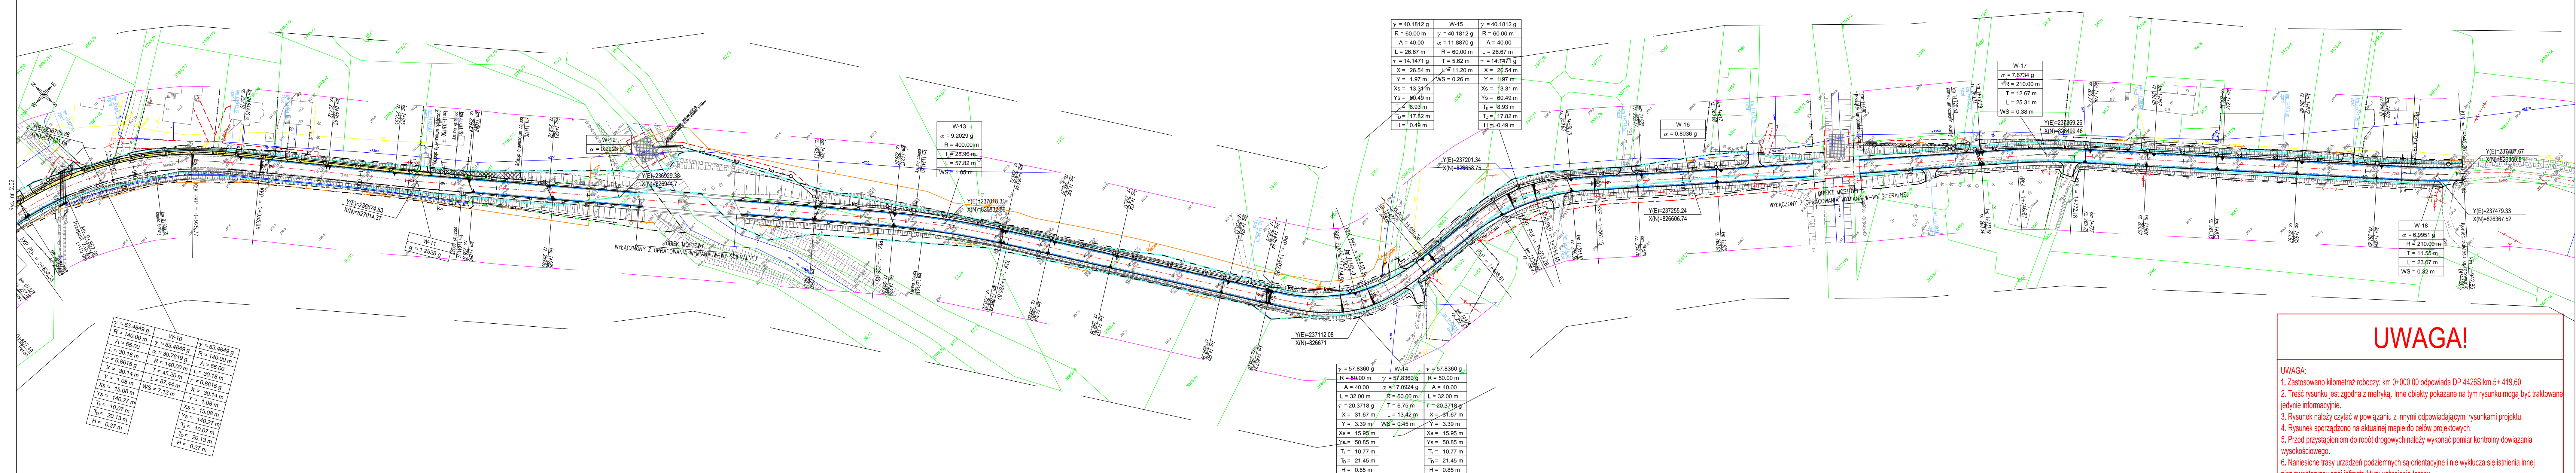

**UWAGA!**

UWAGA:  
1. Zastosowano kilometrąz roboczy: km 0+000,00 odpowiada DP 4426S km 5+ 419.60  
2. Treść rysunku jest zgodna z metryką. Inne obiekty pokazane na tym rysunku mogą być traktowane jedynie informacyjnie.  
3. Rysunek należy czytać w powiązaniu z innymi odpowiadającymi rysunkami projektu.  
4. Rysunek sporządzono na aktualnej mapie do celów projektowych.  
5. Przed przystąpieniem do robót drogowych należy wykonać pomiar kontrolny dowiązania wysokościowego.  
6. Naniesione trasy urządzeń podziemnych są orientacyjne i nie wyklucza się istnienia innej niezinventaryzowanej infrastruktury uzbrojenia terenu.