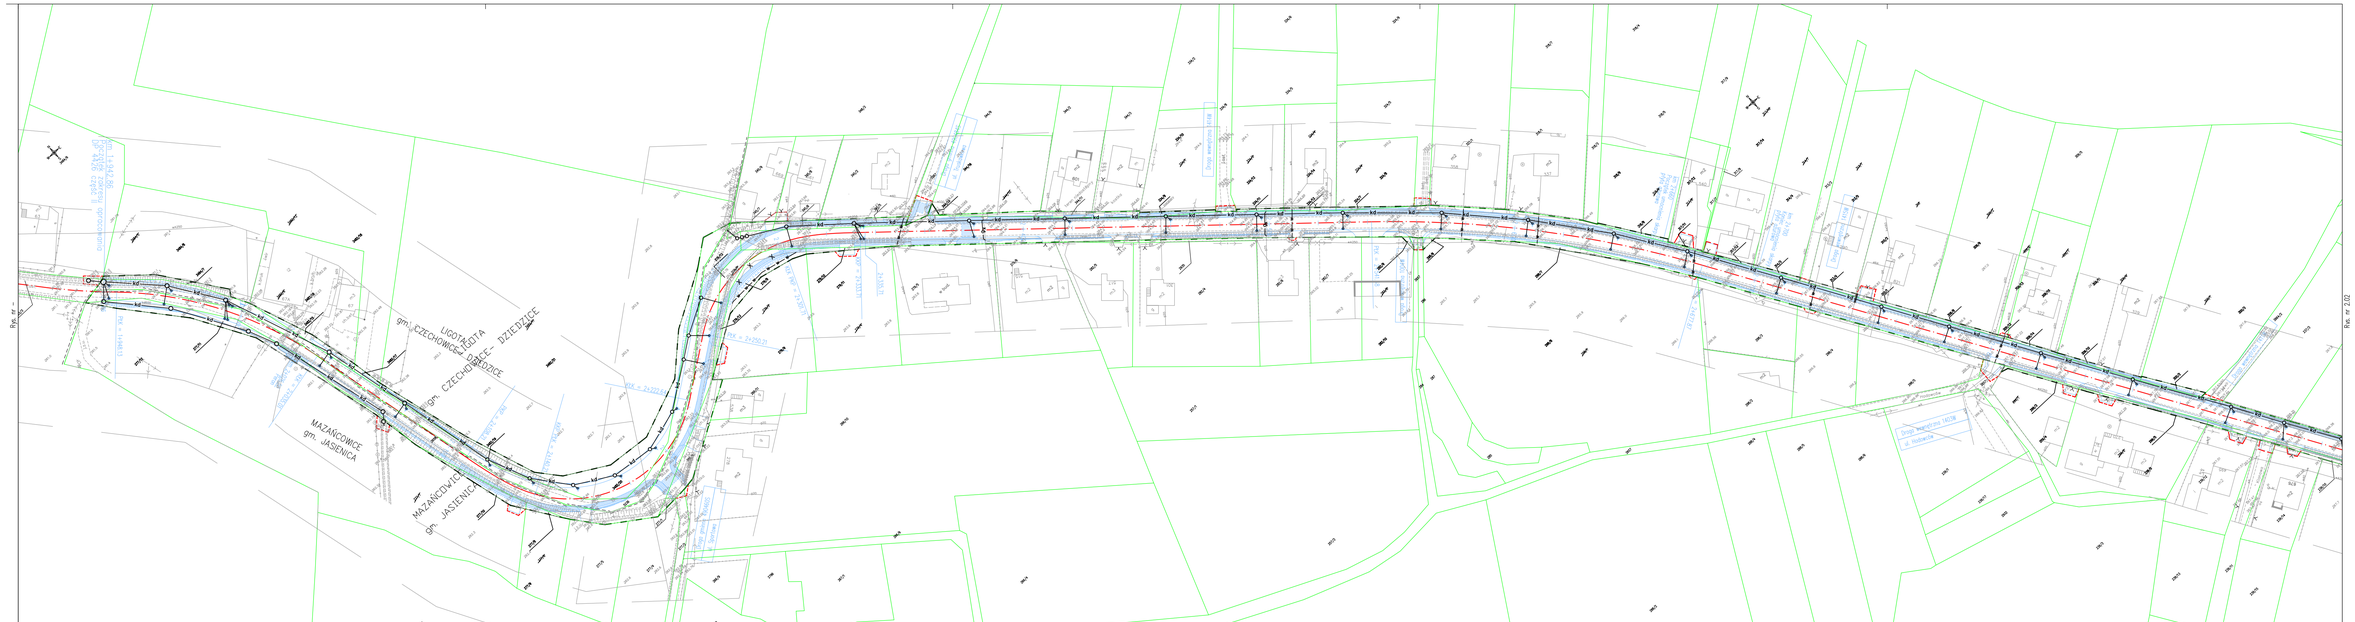
Rys. nr 2/01
Rys. nr 2/02
LIGOTA
gm. CZECHOWICE - DZIEDZICE
MAZAŃCOWICE
gm. JASIENICA
ul. Rodzinna
ul. Ogrodowa
ul. Kwiatowa
ul. Wiosenna
ul. Jasienicka
ul. Ogrodowa
ul. Kwiatowa
ul. Wiosenna
ul. Jasienicka
ul. Rodzinna