


DP 4426S DRENAŻ – ZESTAWIENIE		
od km	do km	strona
1+942.86	2+178.00	L/P
2+178.00	2+280.00	L
2+280.00	2+240.00	P
2+305.00	3+607.06	L / P
4+195.00	4+322.00	L
4+755.00	4+990.00	L
4+990.00	5+260.00	L / P
5+260.00	5+326.00	L
5+326.00	5+420.00	L/P
5+420.00	5+766.31	L

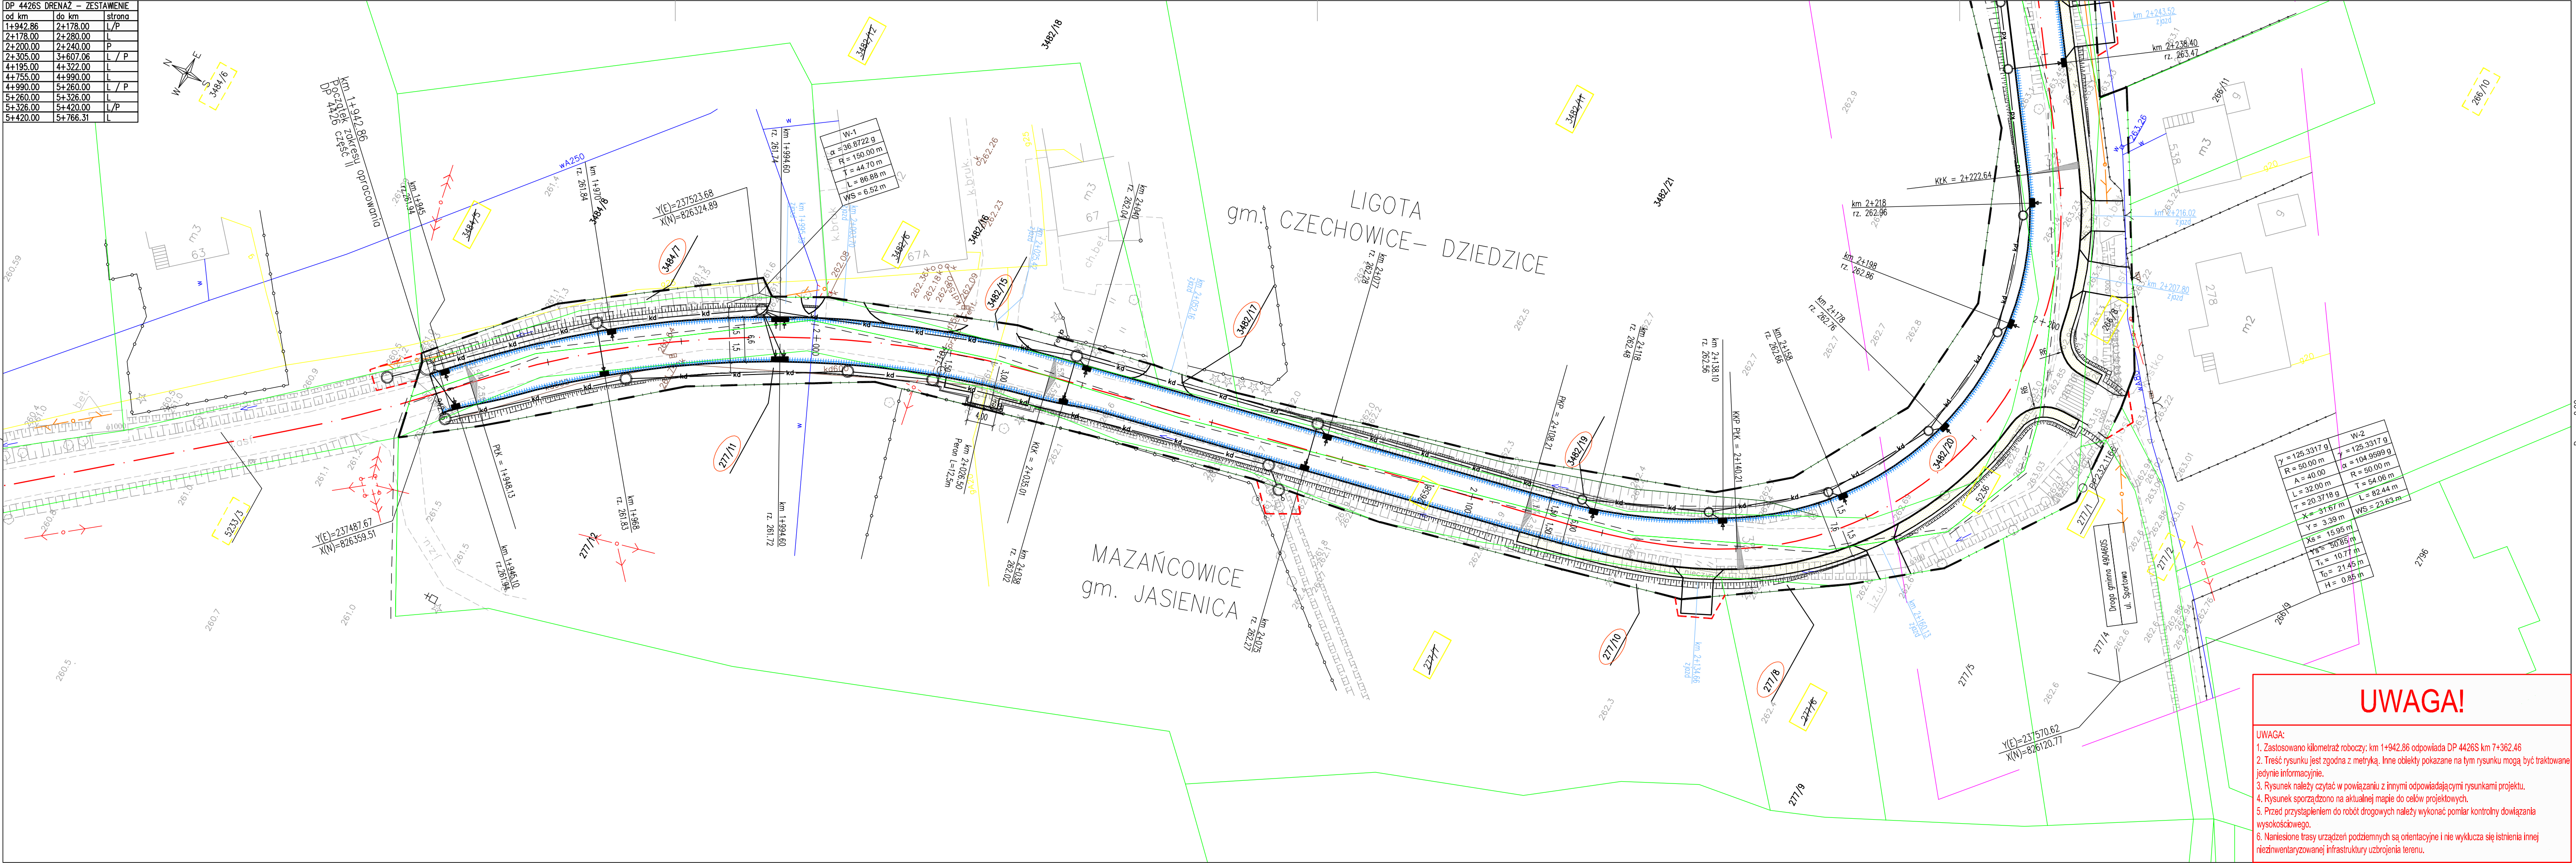


Rys. nr -

Rys. nr 2.02

UWAGA!

UWAGA:

- Zasłowski kilometr roboczy: km 1+942.86 odpowiada DP 4426S km 7+362.46
- Treść rysunku jest zgodna z metryką. Inne obiekty pokazane na tym rysunku mogą być traktowane jedynie informacyjnie.
- Rysunek należy czytać w powiązaniu z innymi odpowiadającymi rysunkami projektu.
- Rysunek sporządzono na aktualnej mapie do celów projektowych.
- Przed przystąpieniem do robót drogowych należy wykonać pomiar kontroli dowlężania wysokościowego.
- Naniesione trasy urządzeń podziemnych są orientacyjne i nie wyklucza się istnienia innej niezidentyfikowanej infrastruktury uzbrojenia terenu.

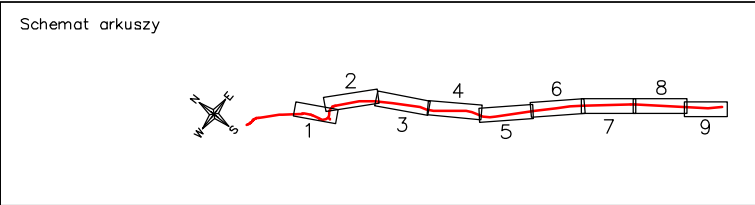

Rev.	Data	Opis zmiany	Zatw.

Jednostka projektująca:
Lider

Partner

Krzysztof Pach - KPH
ul. Michałkowska 17/10
41-100 Siemianowice Śl.
T: +48 602 336 578
E: kph@prokonto.pl

Jaroslav Dzilech - JAROAD
ul. Cieswont 8/20
43-316 Bielsko-Biała.
T: +48 33 497 76 79
E: jaroad@jaroad.pl

PROJEKT CHRONIONY JEST PRAWEM AUTORSKIM. RYSUNEK ANI ŻADEN JEGO FRAGMENT NIE MOGA BYĆ REPRODUKOWANE, POWIĘLONE LUB WYKORZYSTYWANE DO INNYCH CELÓW BEZ PIŚMЕННОJ ZGODY JEDNOSTKI PROJEKTUJĄCEJ.

Investor:

Powiat Bielski
ul. Piastowska 40
43-300 BIELSKO-BIAŁA

Zadanie: "Przebudowa drogi powiatowej 4426S Landek - Ligota - Mazańcowice - Stare Bielsko"				Funkcja / Imię, Nazwisko		Numer uprawnień		Branża		Podpis		Stadium:	Nr Rys.	Rev.
				Projektant:		Zofia Rudnicka	493/78	493/78	Kanalizacyjny	Kanalizacyjny				
				Sprawdził:		Monika Rudnicka	59/80	59/80	Kanalizacyjny	Kanalizacyjny	PZT	2.01		
				Projektant:		Zofia Rudnicka	493/78	493/78	Wodociągowa	Wodociągowa				
				Sprawdził:		Monika Rudnicka	59/80	59/80	Wodociągowa	Wodociągowa	PZT	2.01		
				Projektant:		Zofia Rudnicka	493/78	493/78	Wodociągowa	Wodociągowa				
				Sprawdził:		Janina Kaczmarek	591/93	591/93	Wodociągowa	Wodociągowa	PZT	2.01		
				Projektant:		Piotr Mikolajek	MAP/0106/PWICE/04	MAP/0106/PWICE/04	Elektrownia	Elektrownia				
				Sprawdził:		Michał Ciesławski	MAP/0087/PWICE/04	MAP/0087/PWICE/04	Elektrownia	Elektrownia	PZT	2.01		
				Sprawy:		Michał Ciesławski	MAP/0087/PWICE/04	MAP/0087/PWICE/04	Elektrownia	Elektrownia				
				Sprawy:		Michał Ciesławski	MAP/0087/PWICE/04	MAP/0087/PWICE/04	Elektrownia	Elektrownia	PZT	2.01		
