


UWAGA

- 1) W miejscach obszarów robót należy zapewnić dojazd do posesji. Sposób i formę dojazdów należy indywidualnie uzgodnić z właścicielami posesji.

- 2) Projektowane rozmieszczenie oznakowania pionowego dotyczy 18 etapu.

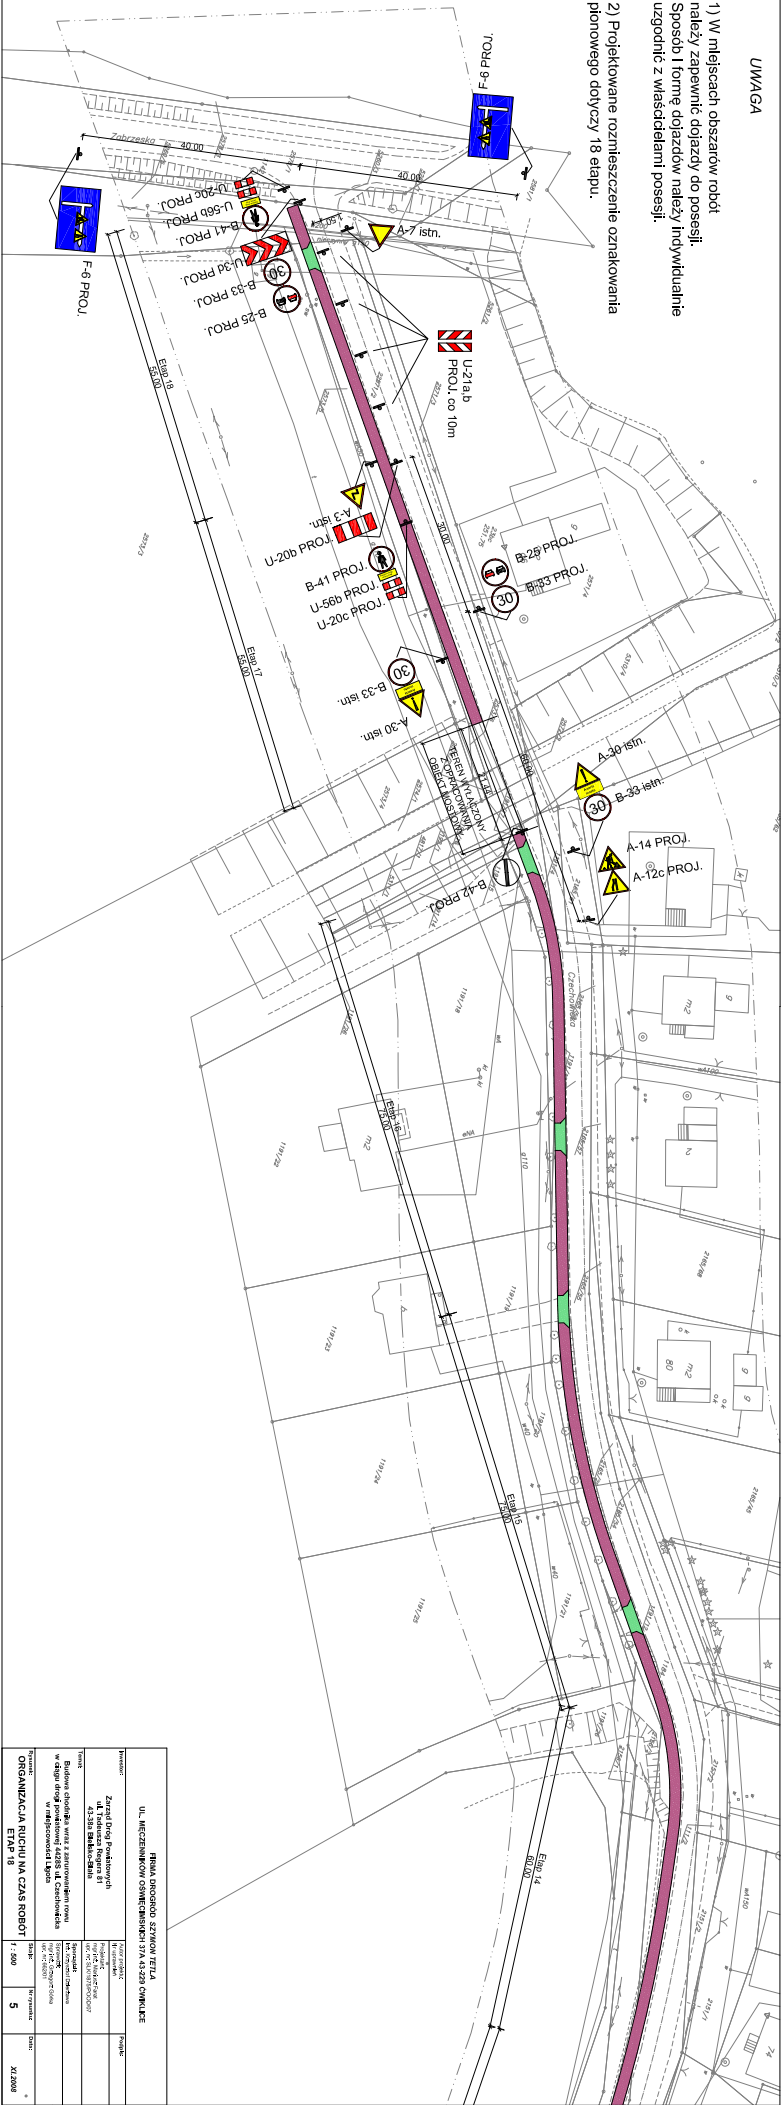

<p>ORGANIZACJA RUCHU NA CZAS ROBOT ETAT 18</p>			
