




SCHEMAT ZJAZDU PRZEZ RÓW PRZYDROŻNY - WIDOK Z GÓRY

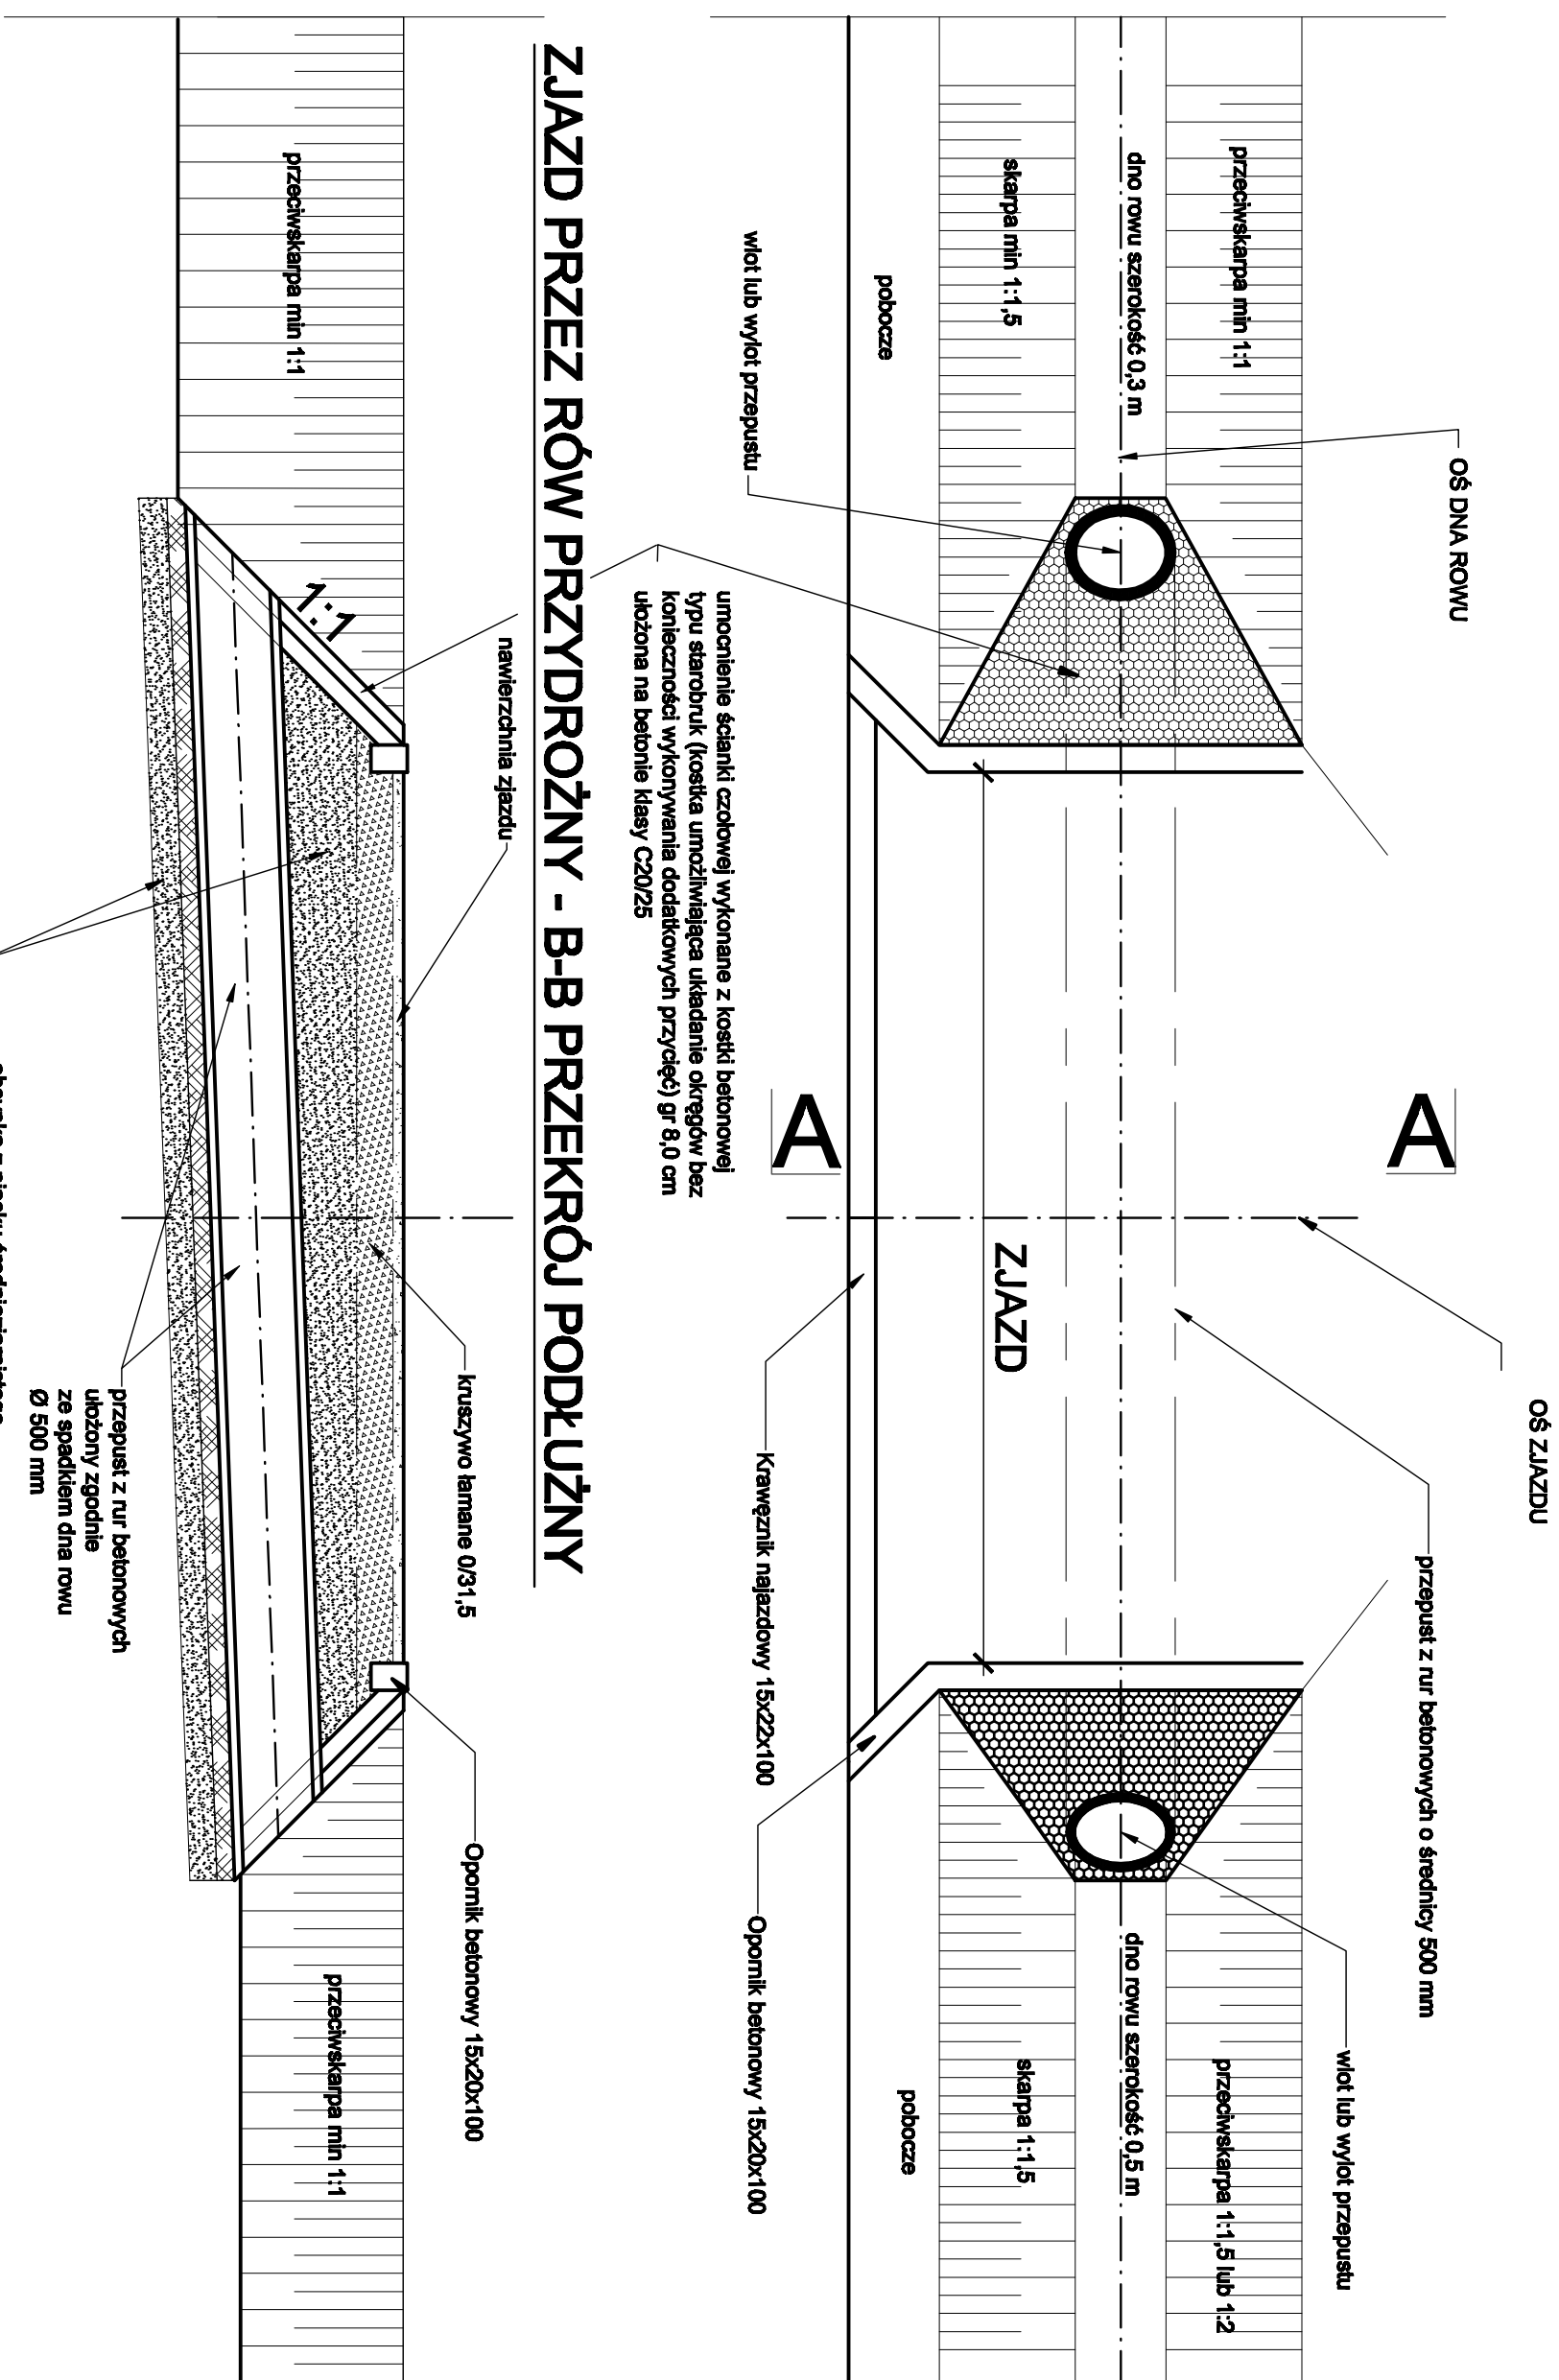

ZJAZD PRZEZ RÓW PRZYDROŻNY - A-A WIDOK BOCZNY

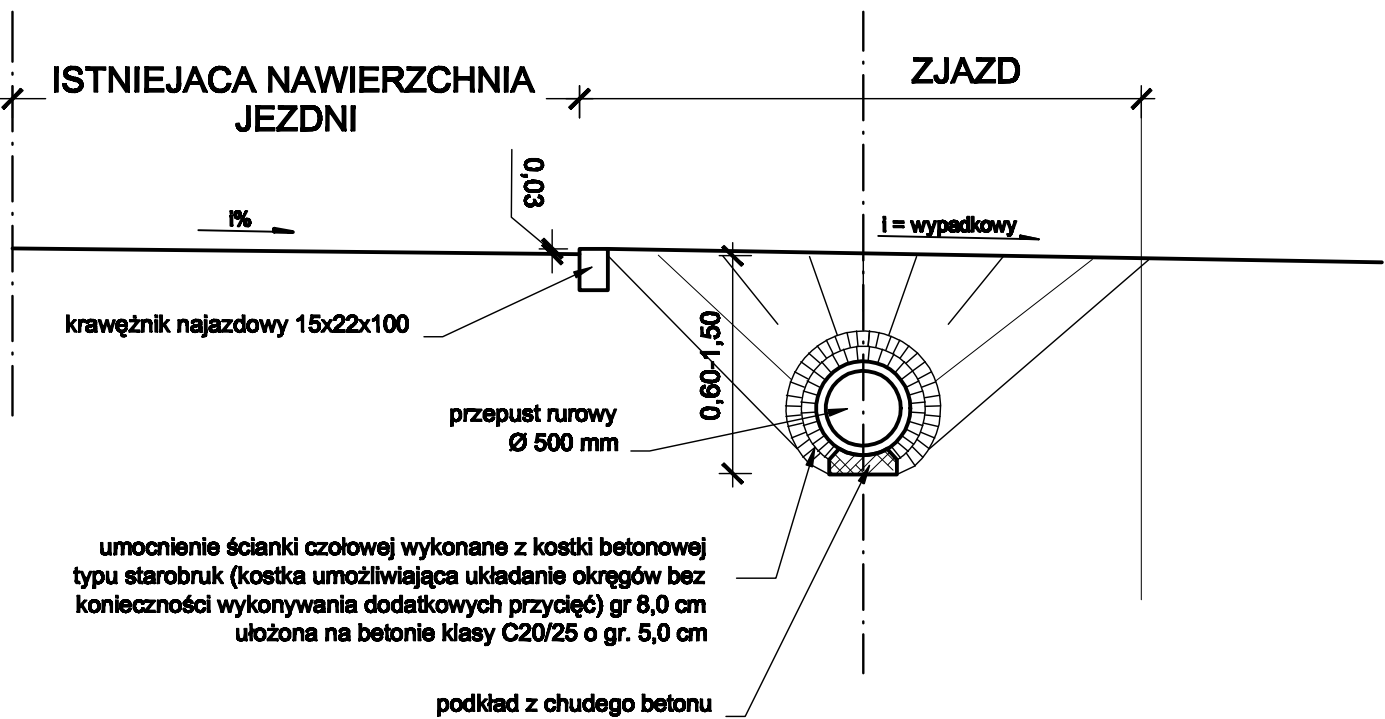

SZCZEGÓŁ "A" SCHODY TERENOWE

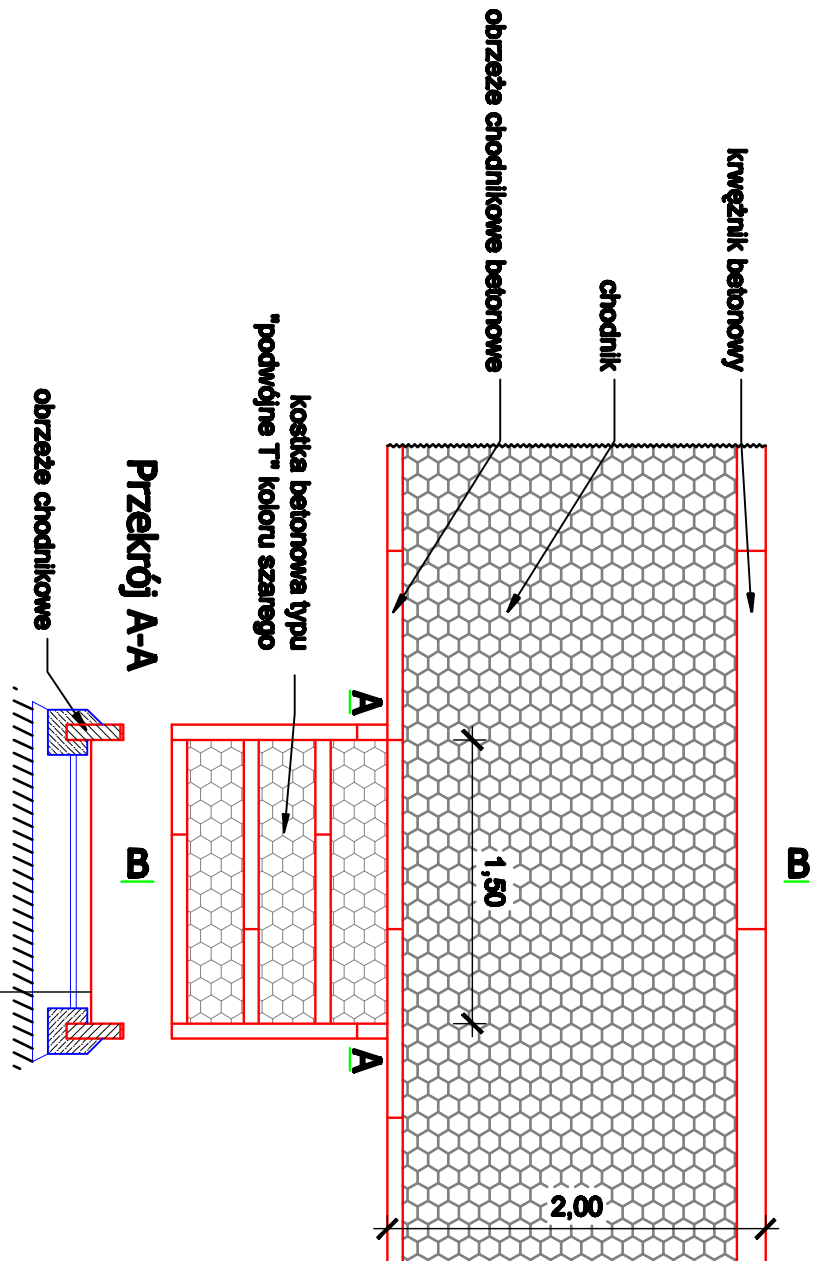

UWAGA:  
Schody terenowe należy wykonać w miejscach zaznaczonych na planie sytuacyjnym, oraz w miejscach gdzie różnica wysokości chodnika i wejść do posesji jest większa niż 50cm

U W A G A :

Zjazdy posiadające nawierzchnię inną niż gruntowa lub powierzchniowo utwardzona kruszywem kamiennym należy otworzyć z materiału z rozbiórki.

W trakcie trwania prac budowlanych po ocenie technicznej istniejących przepustów możliwe jest ich ponowne wbudowania

NAWIERZCHNIA ZJAZDU

wykonana z destruktu asfaltowego lub kruszywa łamanego (zależnie od dostępności) lub jako odtworzenie nawierzchni istniejącej

Grunt rodzimy		Σ 31,0 cm	
<div>Przekrój B-B</div>			