



SZCZEGÓŁ PRZEJŚCIA SIECI GAZOWEJ POD DROGĄ
(wg PN-91/M-34501)

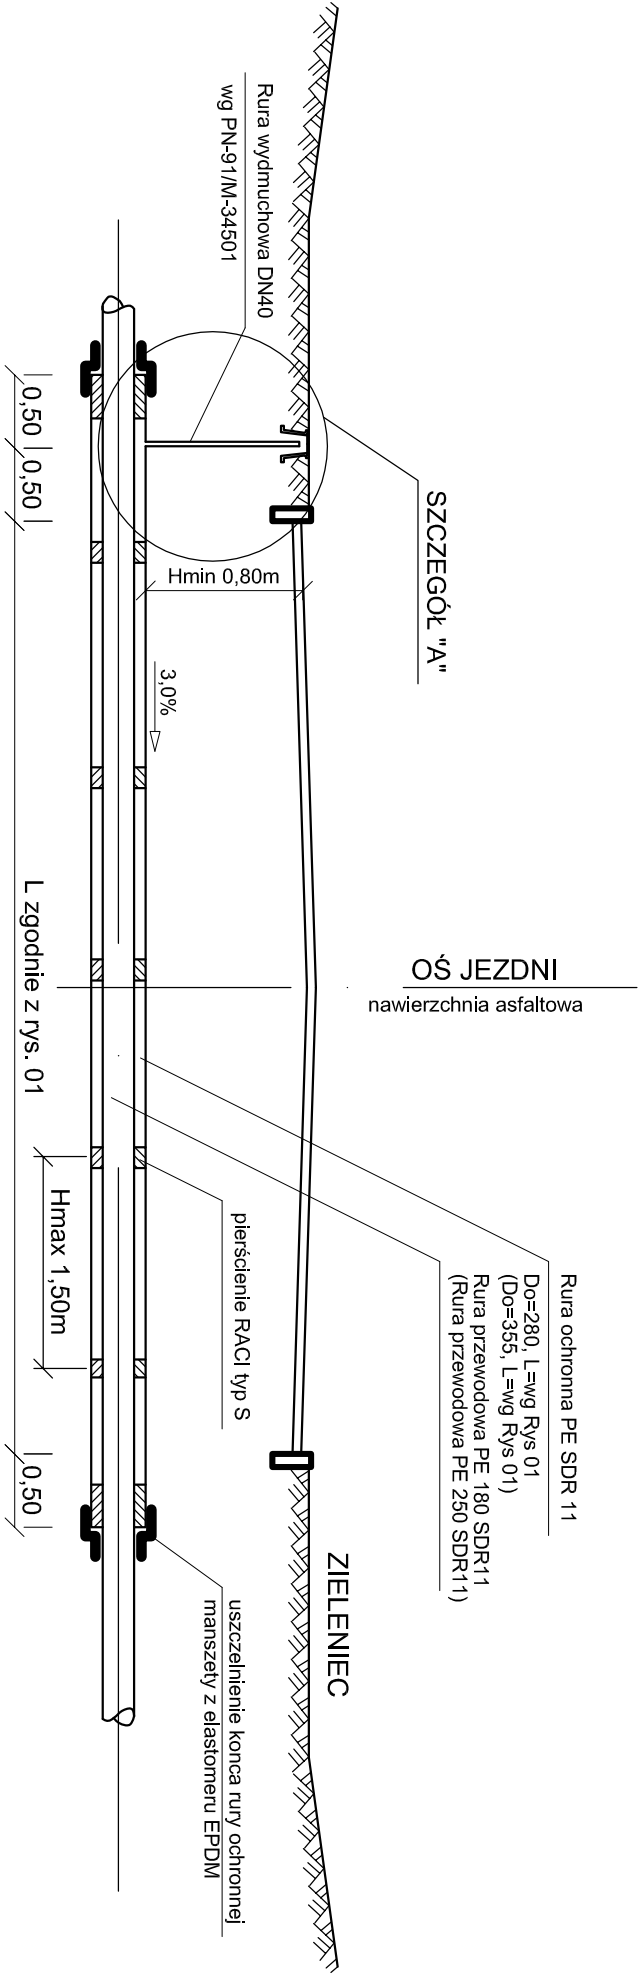

SZCZEGÓŁ "A"

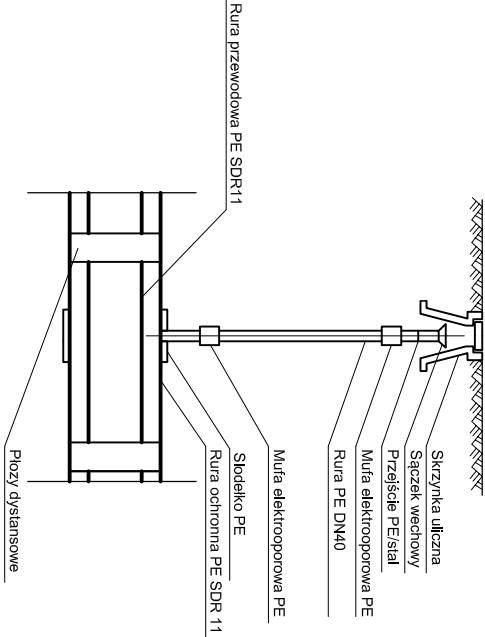

Funkcja:	Imię, Nazwisko:	Urzędownik:	Podpis:
Projektant:	mgr inż. Michał Grzyb	SLK/1938/PW05/07	
POWIAT BIELSKI ul. Piastowska 40 43-300 Bielsko Biala	DRUGI PROJEKTANT ul. Fabryczna 45 43-100 Tychy Tel./Fax (0-33) 227-30-82 www.droggadp.pl e-mail: biuro@drogadp.pl		
Nazwa obiektu budowlanego:	Poprawa bezpieczeństwa na skrzyżowaniu drogi powiatowej nr 4444S Czechowice-Besinów–Jawiszowice z drogą powiatową 4489S Koników–Donkowiec–Stara Wieś wraz z budową chodnika przy drodze powiatowej nr 4444S w miejscowości Donkowiec		
Adres obiektu budowlanego:	Miejscowość:	Państwo:	Miejscowość:
Donkowiec	bielski	śląskie	
Główny projektant:	Nazwa projektu:	Specjalność:	Wzrost:
PBW	Szczegół przejścia pod drogą		
Projekt:	Strona:	Data:	Brutto:
63_08	---	03.2009	główny projekt
