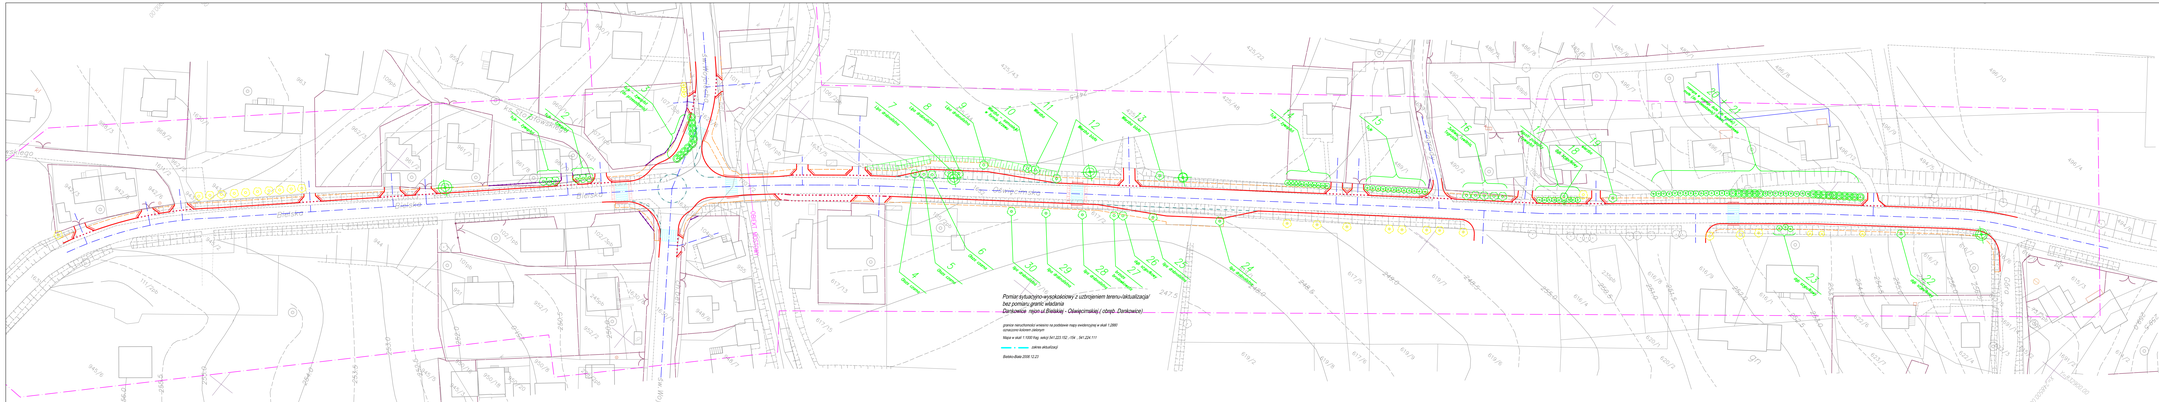
Pomiar sytuacyjno-wysokościowy z uzbrojeniem terenu-aktualizacja/
bez pomiaru granic władania
Ćwikowice ropin.ul.Bielska - Oświęcimskiej i obręb. Ćwikowice)
granice nieruchomości wniesiono na podstawie mapy ewidencyjnej w skali 1:2880
sytuacja na dzień pomiaru
Mapa w skali 1:1000 Hip. wsp.N1.223.152 , 10X , 5X1.2X 117
(stanu aktualizacji)
Beata Kaja 2009.12.23
DROGA POWIATOWA NR 1422K
KRZYŻOWANIE DROGI POWIATOWEJ NR 1422K Z DROGĄ POWIATOWĄ NR 1423K
KRZYŻOWANIE DROGI POWIATOWEJ NR 1422K Z DROGĄ POWIATOWĄ NR 1423K
DROGA POWIATOWA NR 1423K
DROGA POWIATOWA NR 1422K
DROGA POWIATOWA NR 1422K
DROGA POWIATOWA NR 1423