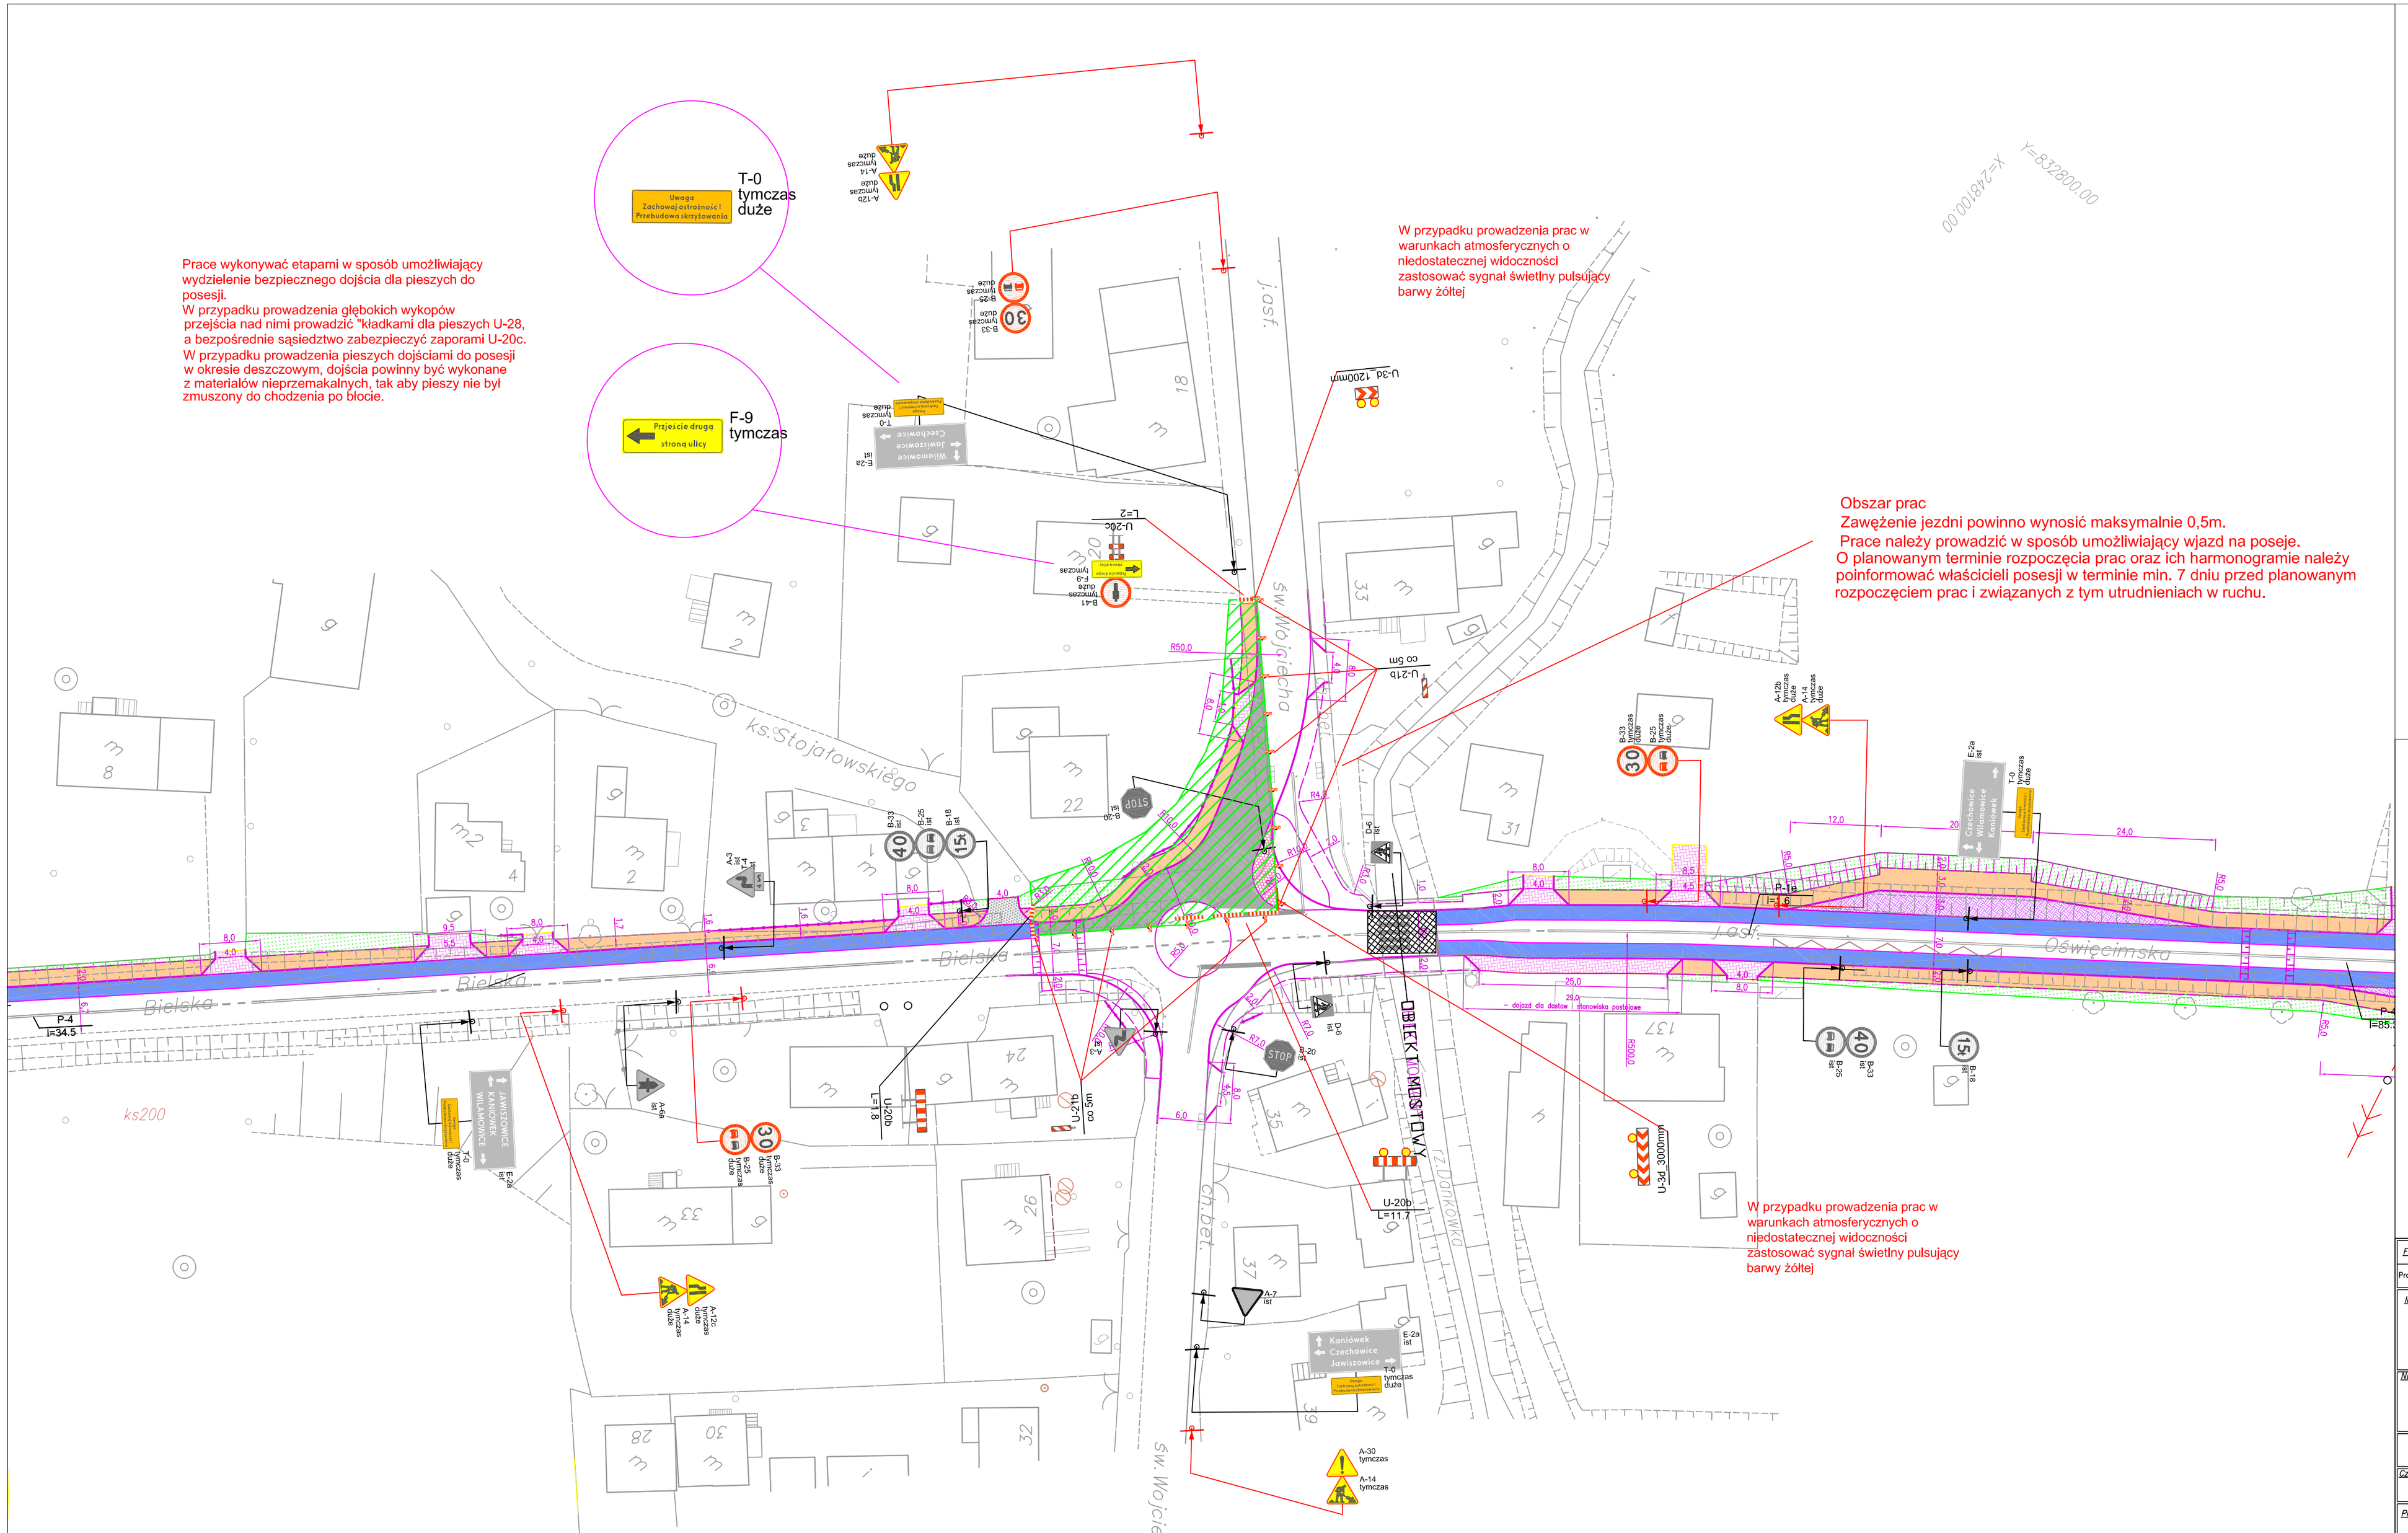

Funkcja:	Imię, Nazwisko:	Uprawnienia:	Podpis:
Projektował:	inż. Mariusz GOŹDZIEWSKI	–	

Inwestor:
POWIAT BIELSKI
ul. Piastowska 40
43-300 Bielsko Biała

Biuro projektowe:
DROGBAD
ul. Fabryczna 45, 43-100 Tychy
Tel./Fax (0-32) 227-30-82
www.drogbad.pl e-mail: biuro@drogbad.pl

Nazwa obiektu budowlanego:
Poprawa bezpieczeństwa na skrzyżowaniu drogi powiatowej nr 4444S Czechowice-Bestwina-Jawiszowice z drogą powiatową 4489S Kaniówek-Dankowice-Stara Wieś wraz z budową chodnika przy drodze powiatowej nr 4444S w miejscowości Dankowice

Adres obiektu budowlanego:	Miejscowość:	Powiat:	Województwo:
	Dankowice	bielski	sląskie

Część:	Nazwa rysunku:
PB	Tymczasowa organizacja ruchu – Etap 3_1

Projekt:	Skala:	Data:	Branża	Nr rys.:	Arkusz:
63_08	1:500	01.2009	drogi	06_63_08	1z1