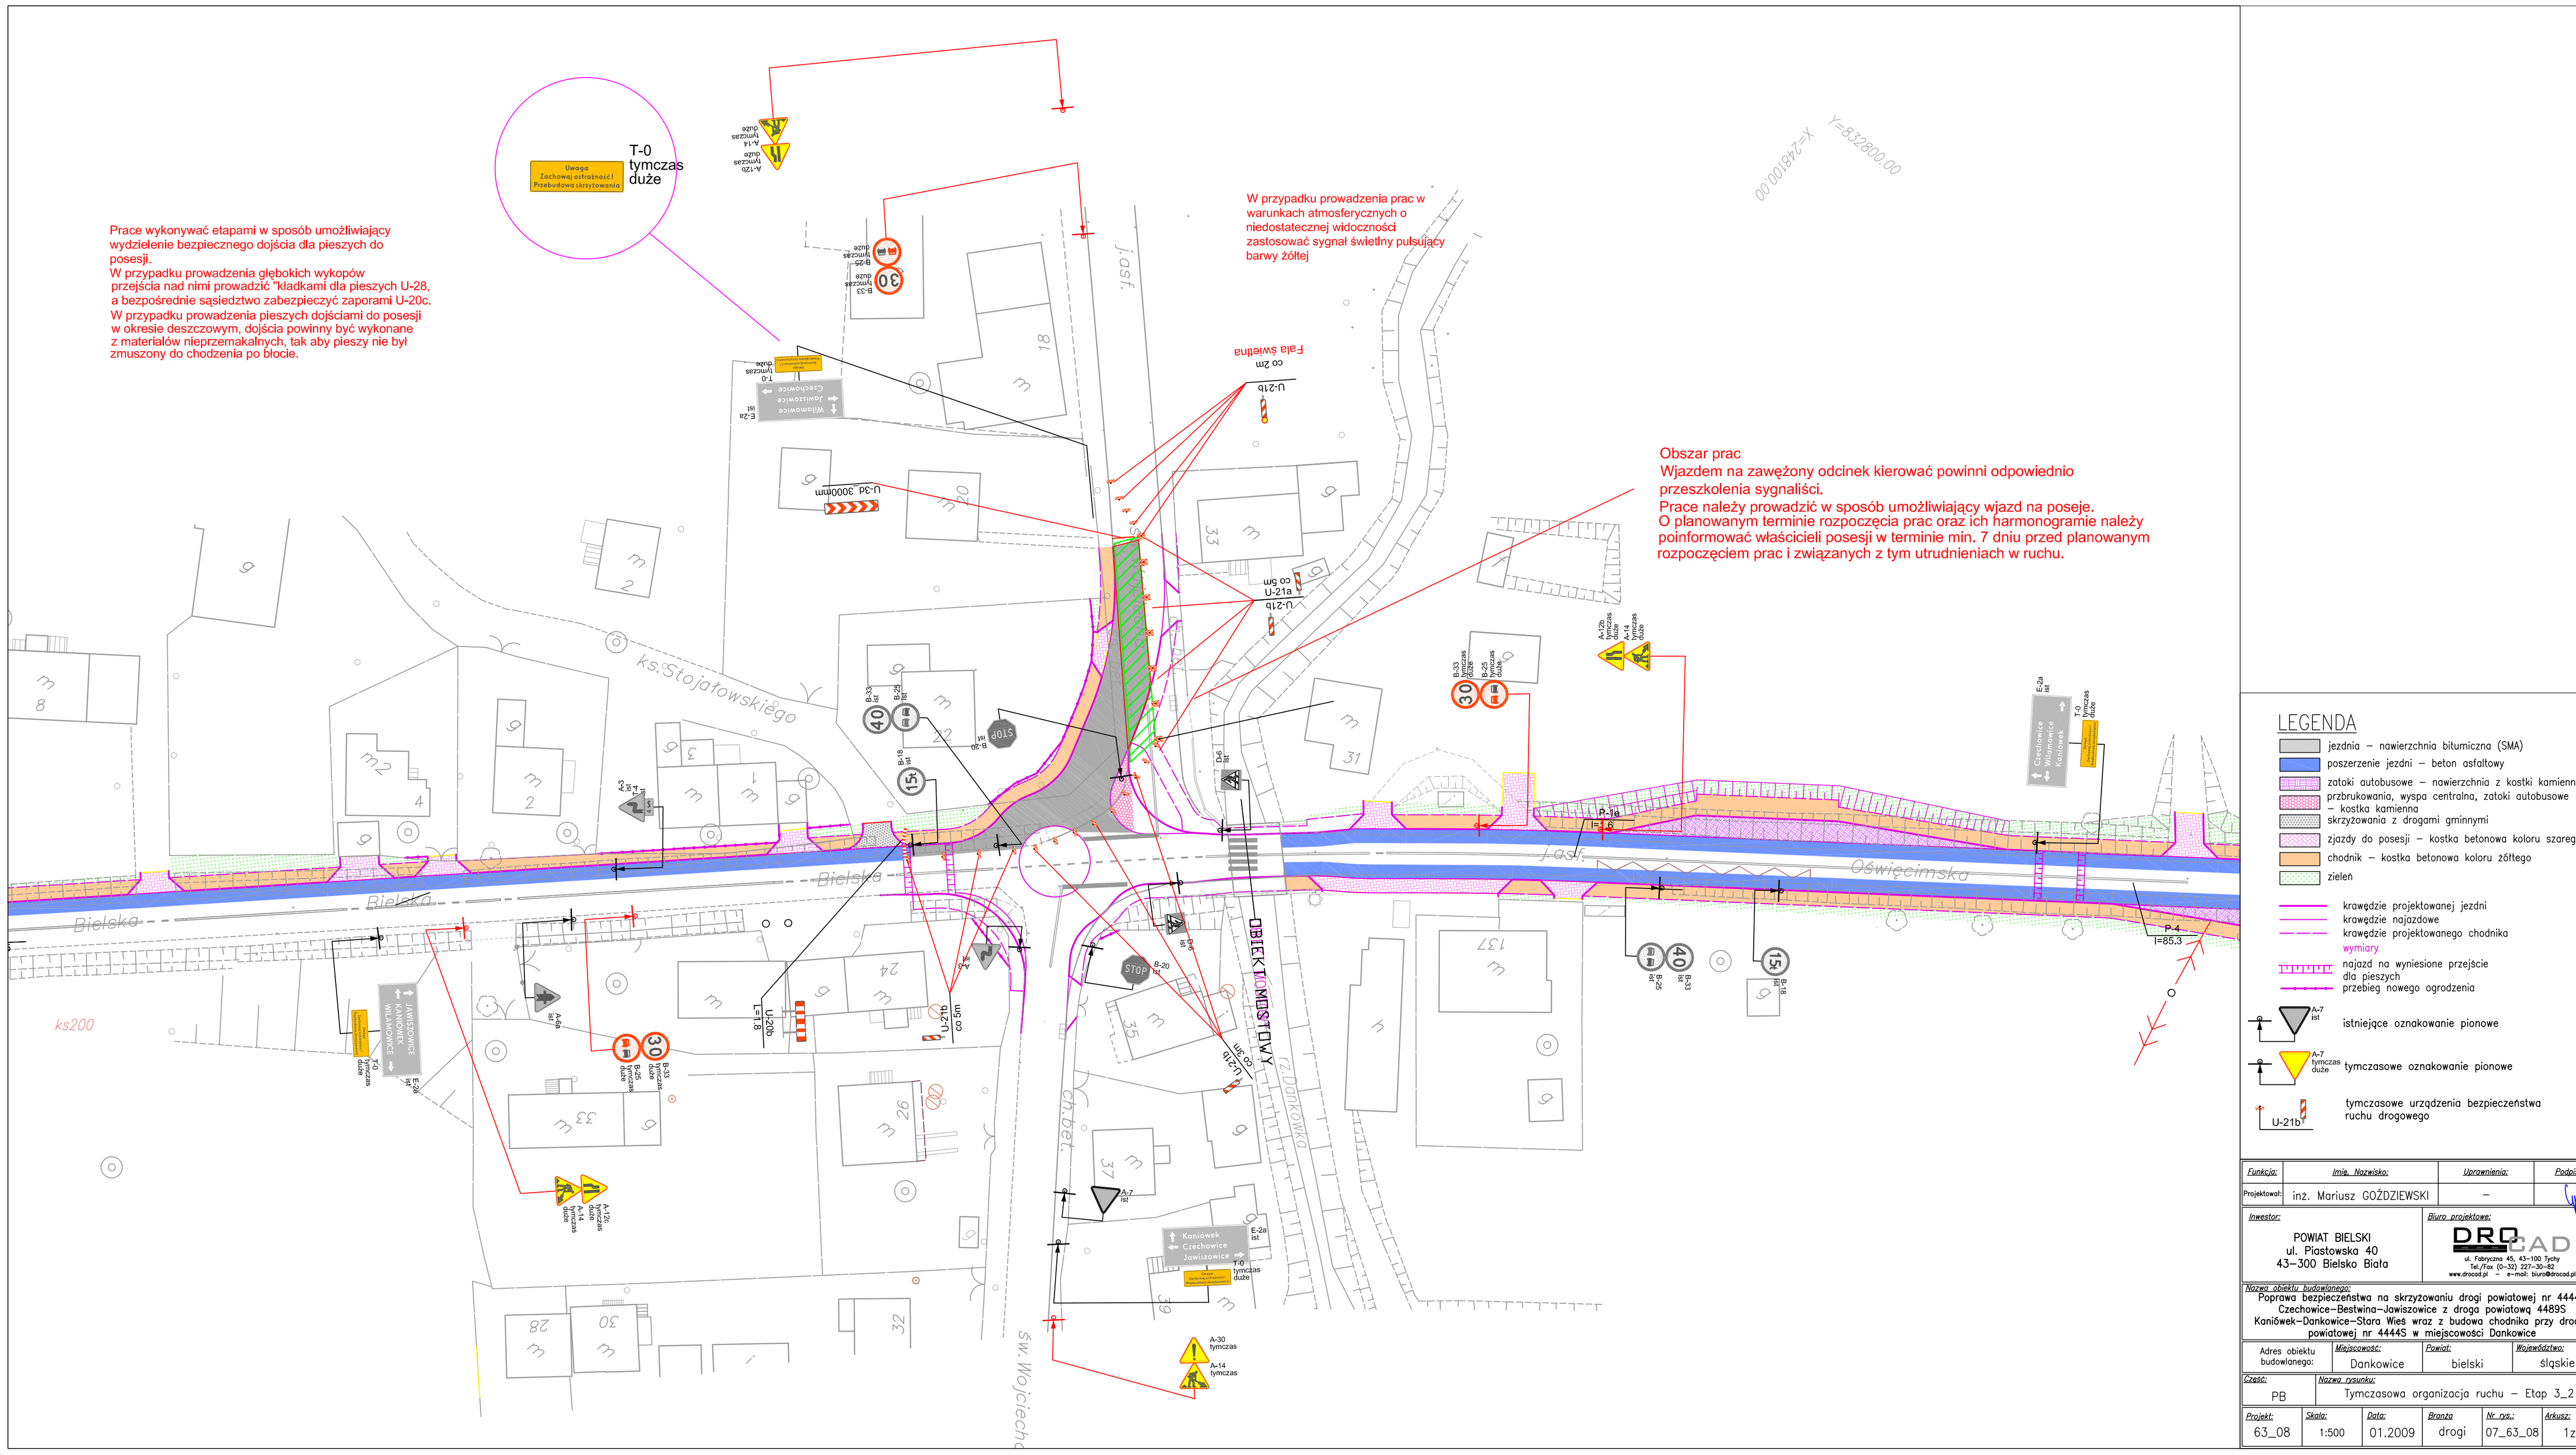

Funkcja:	Imię, Nazwisko:	Uprawnienia:	Podpis:
Projektował:	inż. Mariusz GOŹDZIEWSKI	–	

Inwestor:
POWIAT BIELSKI
ul. Piastowska 40
43–300 Bielsko Biała

Biuro projektowe:
DROCAD
ul. Fabryczna 45, 43–100 Tychy
Tel./Fax (0–32) 227–30–82
www.drocad.pl – e–mail: biuro@drocad.pl

Nazwa obiektu budowlanego:
Poprawa bezpieczeństwa na skrzyżowaniu drogi powiatowej nr 4444S Czechowice–Bestwina–Jawiszowice z drogą powiatową 4489S Kaniówek–Dankowice–Stara Wieś wraz z budową chodnika przy drodze powiatowej nr 4444S w miejscowości Dankowice

Adres obiektu budowlanego:	Miejscowość:	Powiat:	Województwo:
	Dankowice	bielski	śląskie

Część:	Nazwa rysunku:
PB	Tymczasowa organizacja ruchu – Etap 3_2

Projekt:	Skala:	Data:	Branża	Nr rys.:	Arkusz:
63_08	1:500	01.2009	drogi	07_63_08	1z1