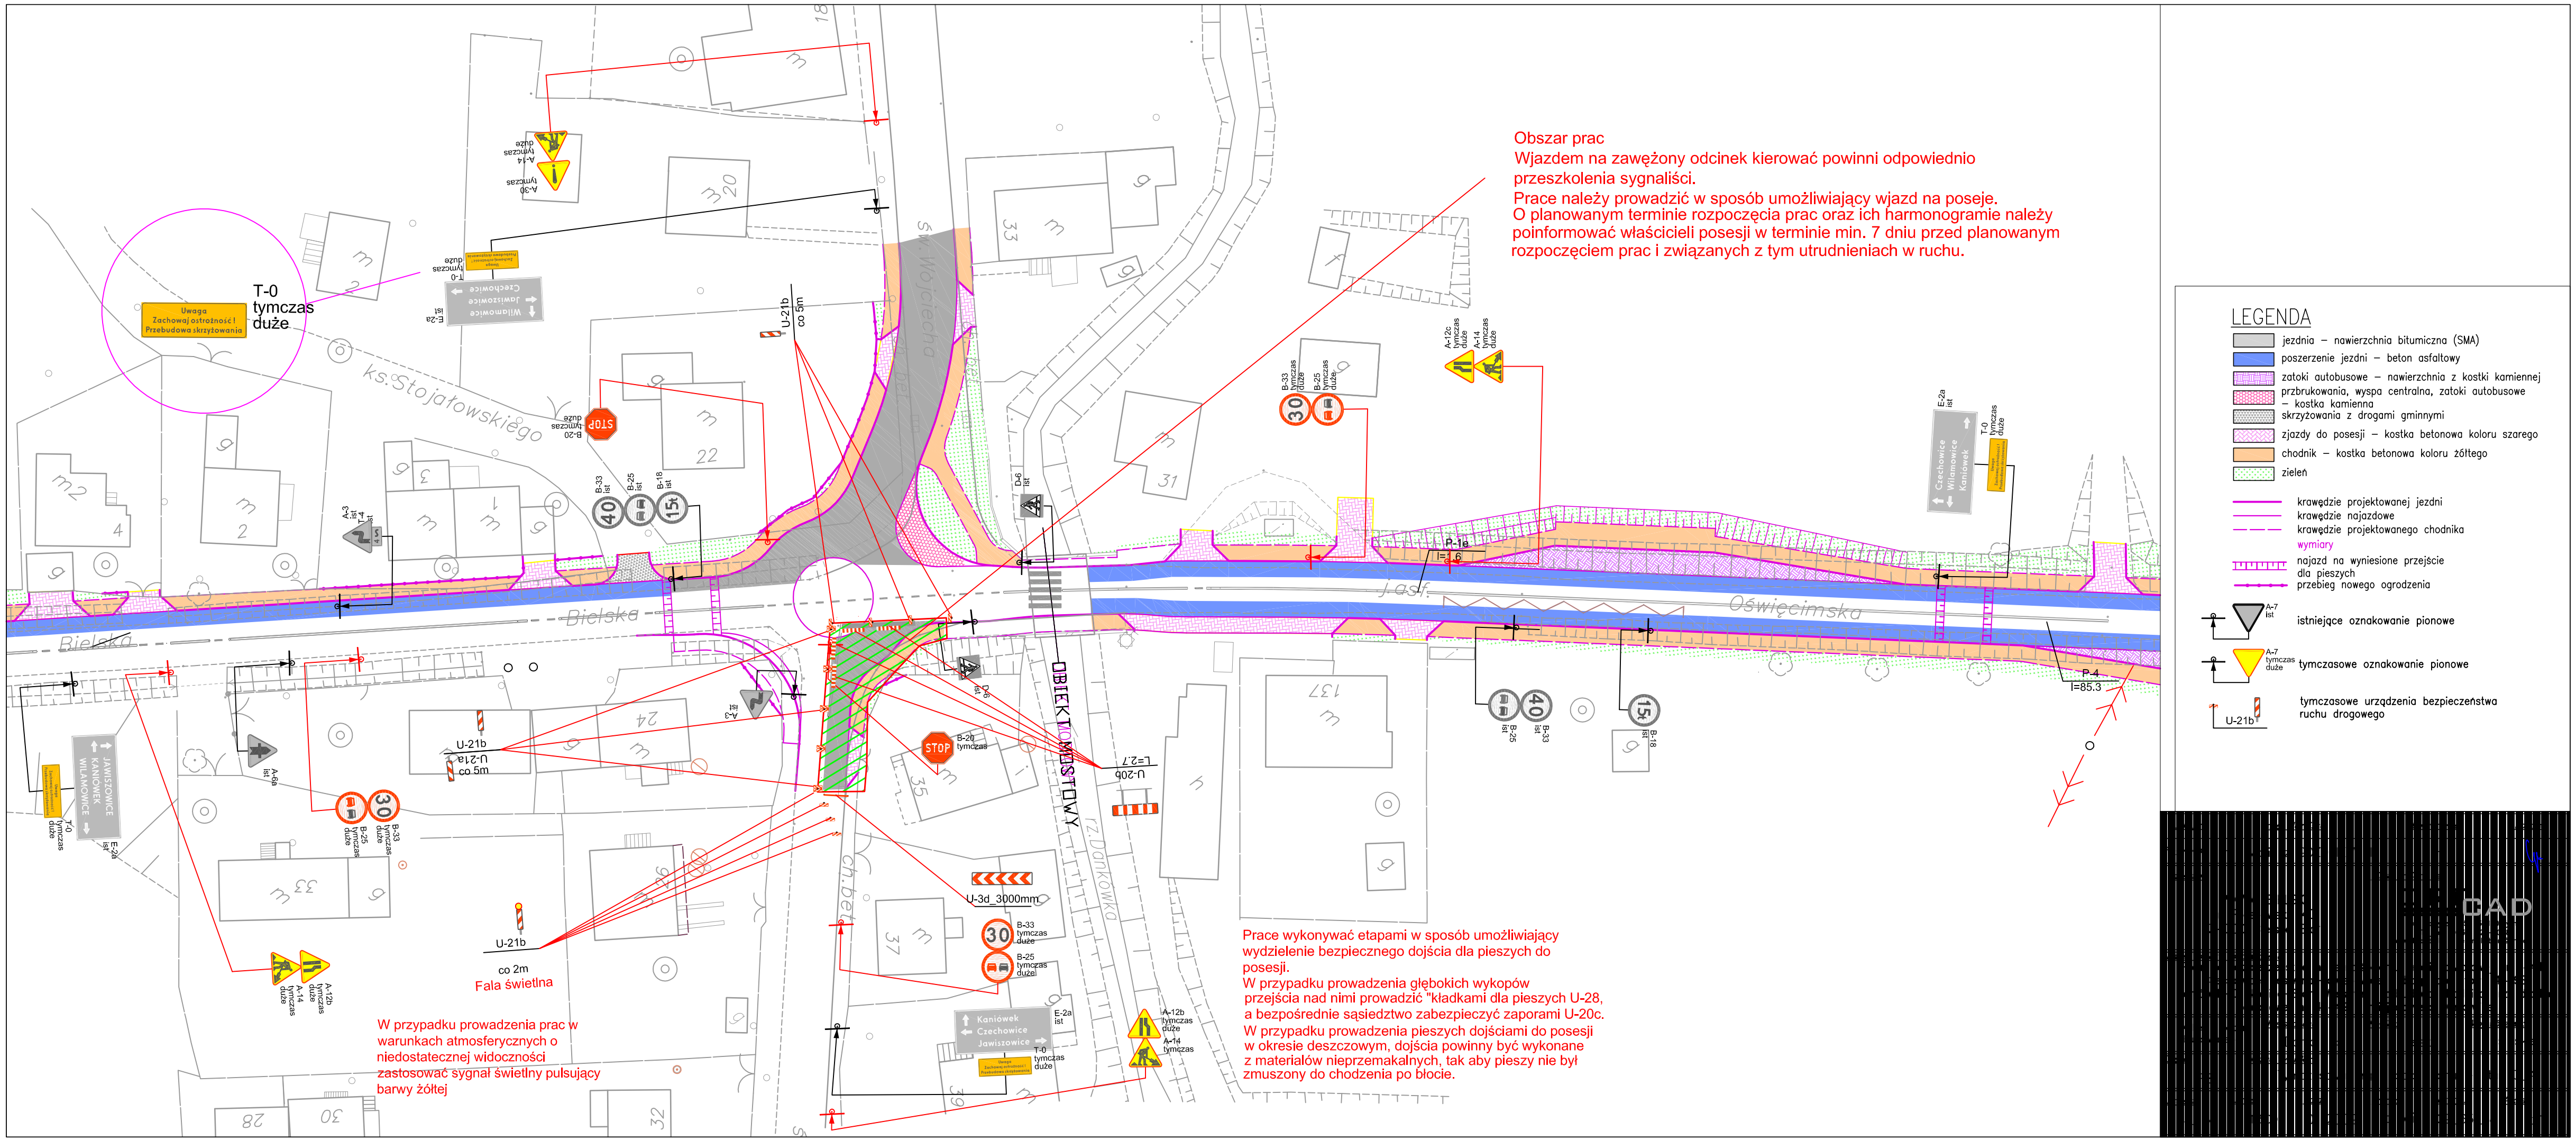
Obszar prac
Wjazdem na zawężony odcinek kierować powinni odpowiednio przeszkolenia sygnaliści.
Prace należy prowadzić w sposób umożliwiający wjazd na posesje.
O planowanym terminie rozpoczęcia prac oraz ich harmonogramie należy poinformować właścicieli posesji w terminie min. 7 dniu przed planowanym rozpoczęciem prac i związanych z tym utrudnieniach w ruchu.
T-0 tymczas duże
Uwaga Zachowaj ostrożność! Przebudowa skrzyżowania
ks.Stojałowskiego
Bielska
Jasł. Oświęcimska
OBIEKT MOSTOWY
Wojcecha
Jabłonkowska
Prace wykonywać etapami w sposób umożliwiający wydzielenie bezpiecznego dojścia dla pieszych do posesji.
W przypadku prowadzenia głębokich wykopów przejścia nad nimi prowadzić "kładkami dla pieszych U-28, a bezpośrednie sąsiedztwo zabezpieczyć zaporami U-20c.
W przypadku prowadzenia pieszych dojściami do posesji w okresie deszczowym, dojścia powinny być wykonane z materiałów nieprzemakalnych, tak aby pieszy nie był zmuszony do chodzenia po błocie.
W przypadku prowadzenia prac w warunkach atmosferycznych o niedostatecznej widoczności zastosować sygnał świetlny pulsujący barwy żółtej
co 2m
Fala świetlna
U-3d_3000mm
LEGENDA
jezdnia – nawierzchnia bitumiczna (SMA)
poszerzenie jezdni – beton asfaltowy
zatoki autobusowe – nawierzchnia z kostki kamiennej
przbrukowania, wyspa centralna, zatoki autobusowe – kostka kamienna
skrzyżowania z drogami gminnymi
zjazdy do posesji – kostka betonowa koloru szarego
chodnik – kostka betonowa koloru żółtego
zieleń
krawędzie projektowanej jezdni
krawędzie najazdowe
krawędzie projektowanego chodnika
wymiary
najazd na wyniesione przejście dla pieszych
przebieg nowego ogrodzenia
istniejące oznakowanie pionowe
tymczasowe oznakowanie pionowe
tymczasowe urządzenia bezpieczeństwa ruchu drogowego
ROAD