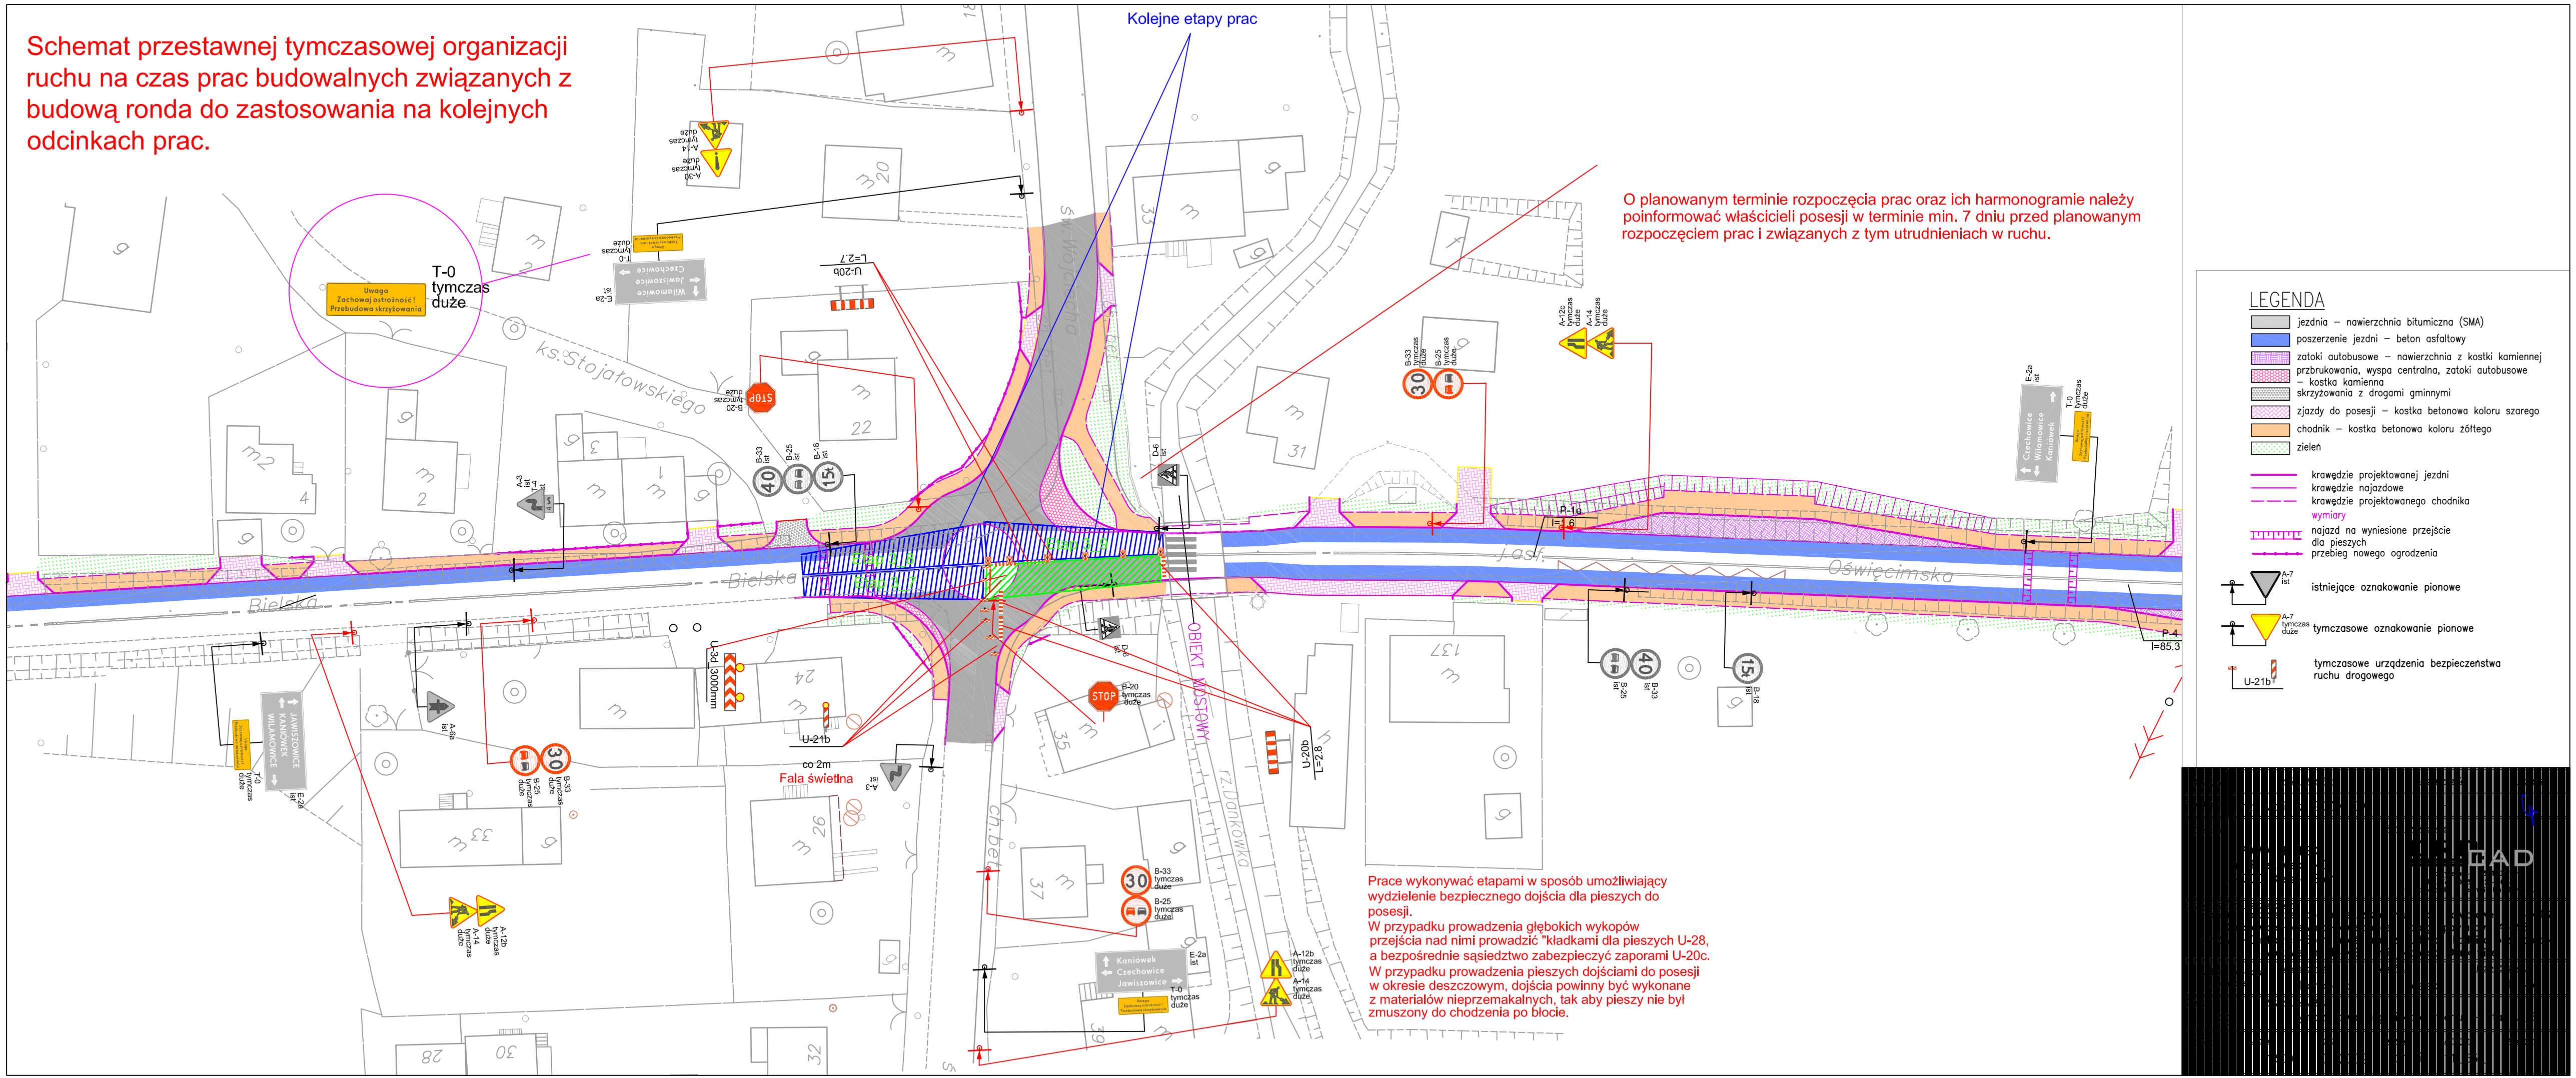Schemat przestawnej tymczasowej organizacji ruchu na czas prac budowalnych związanych z budową ronda do zastosowania na kolejnych odcinkach prac.