


# PROJEKT ZAGOSPODAROWANIA TERENU - CZĘŚĆ II

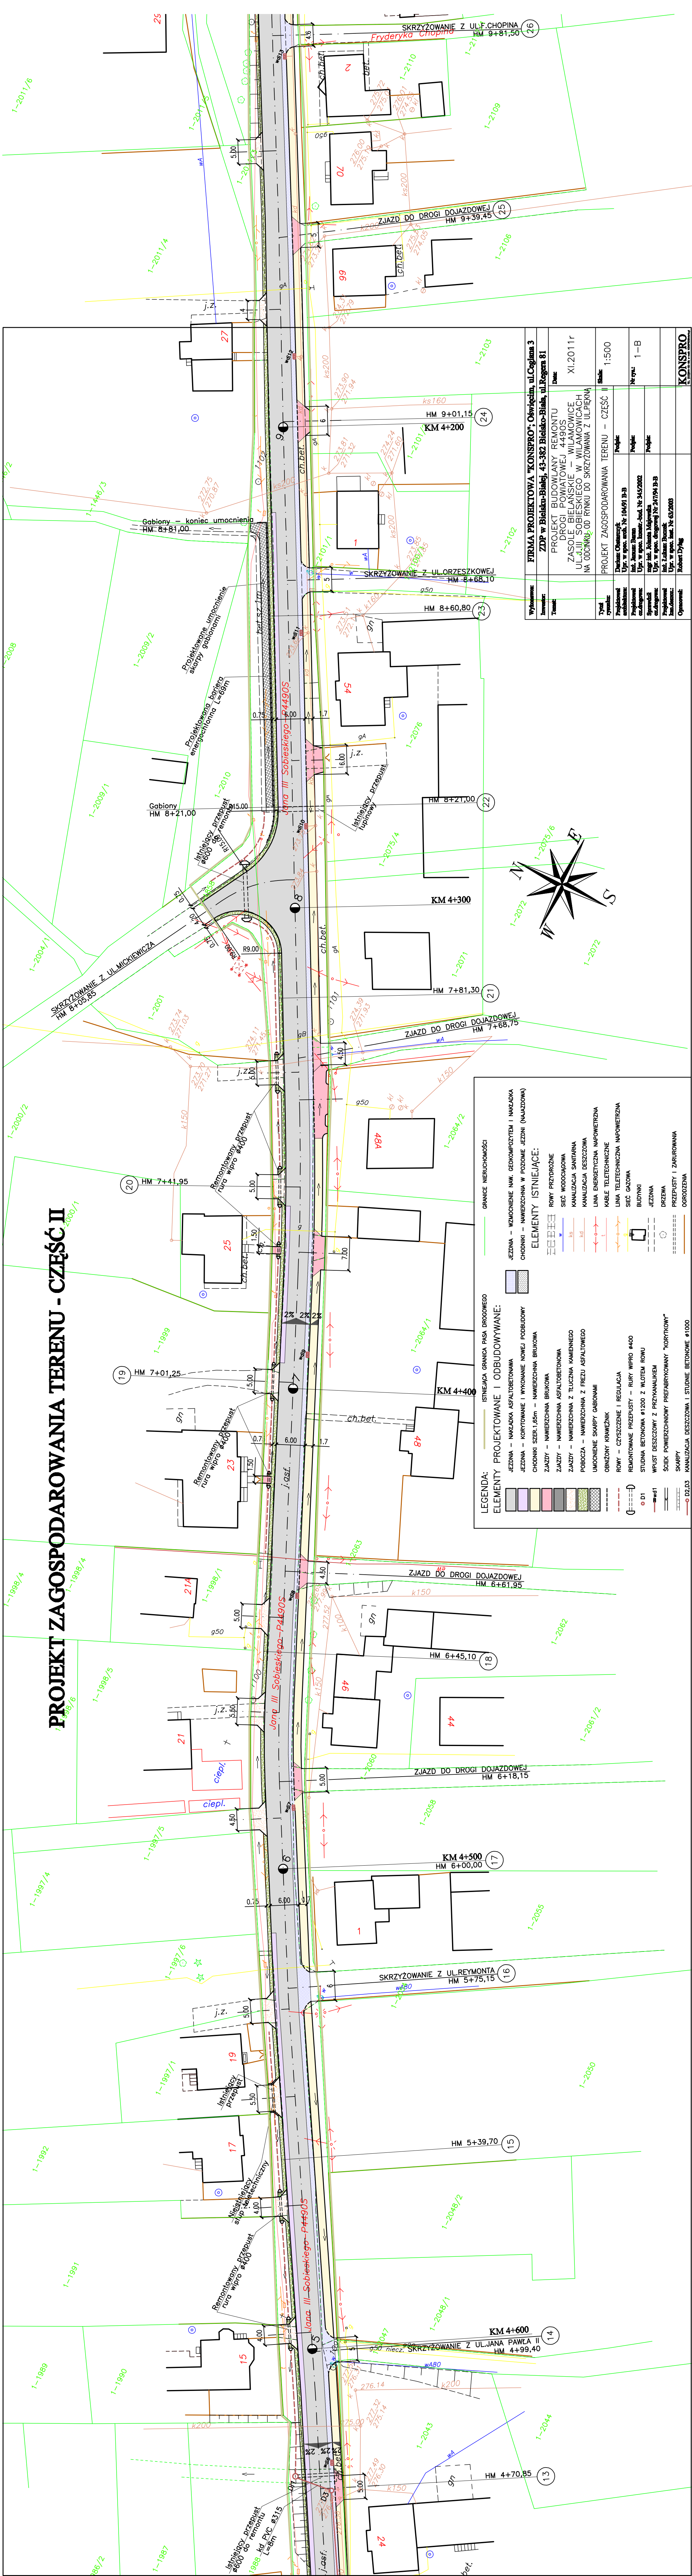

Wykonawca	FIRMA PROJEKTOWA "KONSPRO", Ograniczona odpowiedzialnością, ul. Ceglana 3		
Inwestor	ZDP w Bielsku-Białej, 43-382 Bielsko-Białe, ul. Rogersa 81		
Tytuł	PROJEKT BUDOWLANY REMONTU DROGI POWIATOWEJ 4490S ZASOLE BIELANSKIE – WILAMOWICE UL. J. SOBIESKIEGO W WILAMOWICACH NA ODCINKU OD RYNKU DO SKRZYŻOWANIA Z UL. PIEKARSKĄ		
Typ i system	PROJEKT ZAGOSPODAROWANIA TERENU – CZĘŚĆ II		
Przebiegł projektant	Dariusz Oleśniewski	Podpis	1:500
Przebiegł projektant	Upr. w spec. bud. Nr 10491 B-B	Podpis	
Przebiegł projektant	Upr. w spec. bud. Nr 10491 B-B	Podpis	
Przebiegł projektant	Upr. w spec. bud. Nr 10491 B-B	Podpis	
Sprawdził i zatwierdził	mgr inż. Jolanta Mielęcka	Podpis	1-B
Przebiegł projektant	Upr. w spec. dogosp. Nr 24794 B-B	Podpis	
Przebiegł projektant	mgr inż. Łukasz Buziak	Podpis	KONSPRO
Przebiegł projektant	Upr. w spec. bud. Nr 63/2003	Podpis	
Opracował	Robert Dyjak	Podpis	