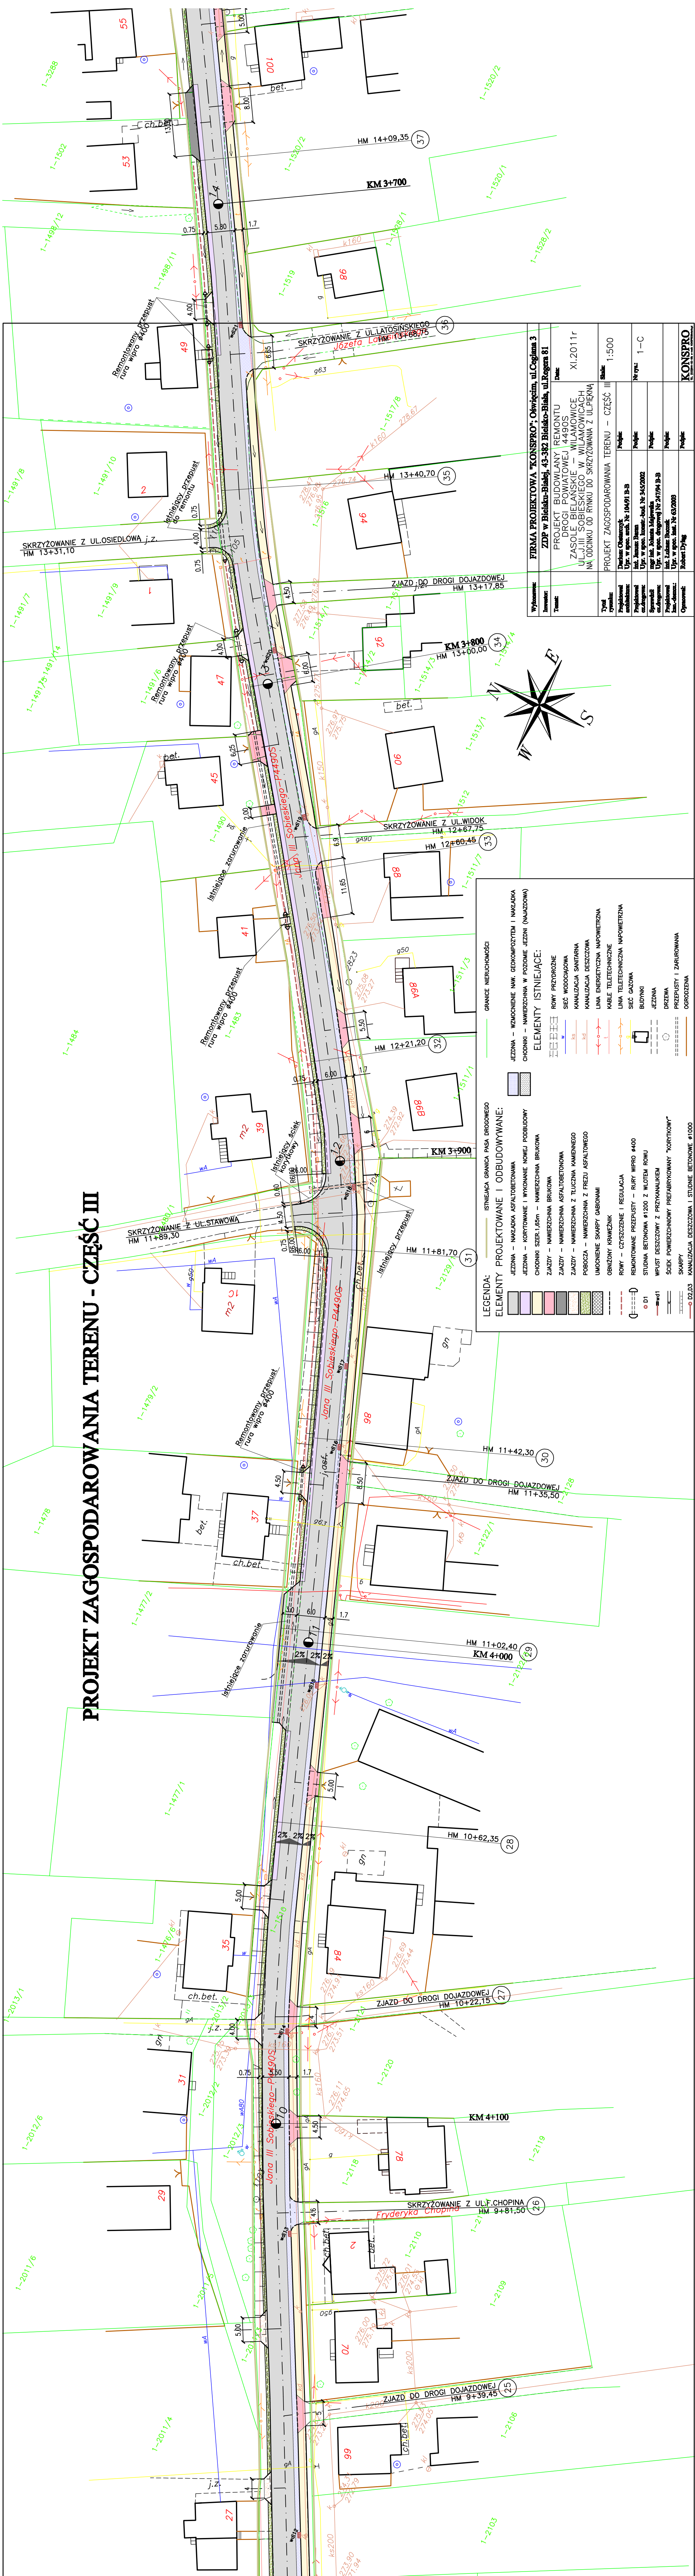


PROJEKT ZAGOSPODAROWANIA TERENU - CZĘŚĆ III

[illegible][illegible]