
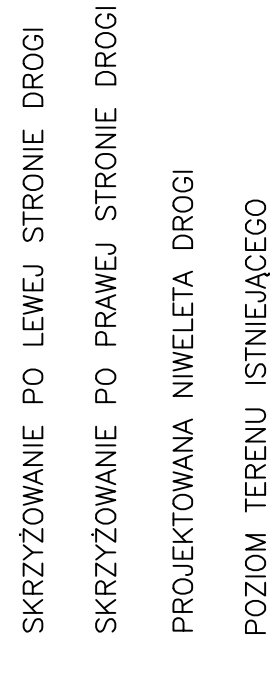


PROFIL PODŁUŻNY CZ.I
HM 0+00,00 - HM 5+00,00

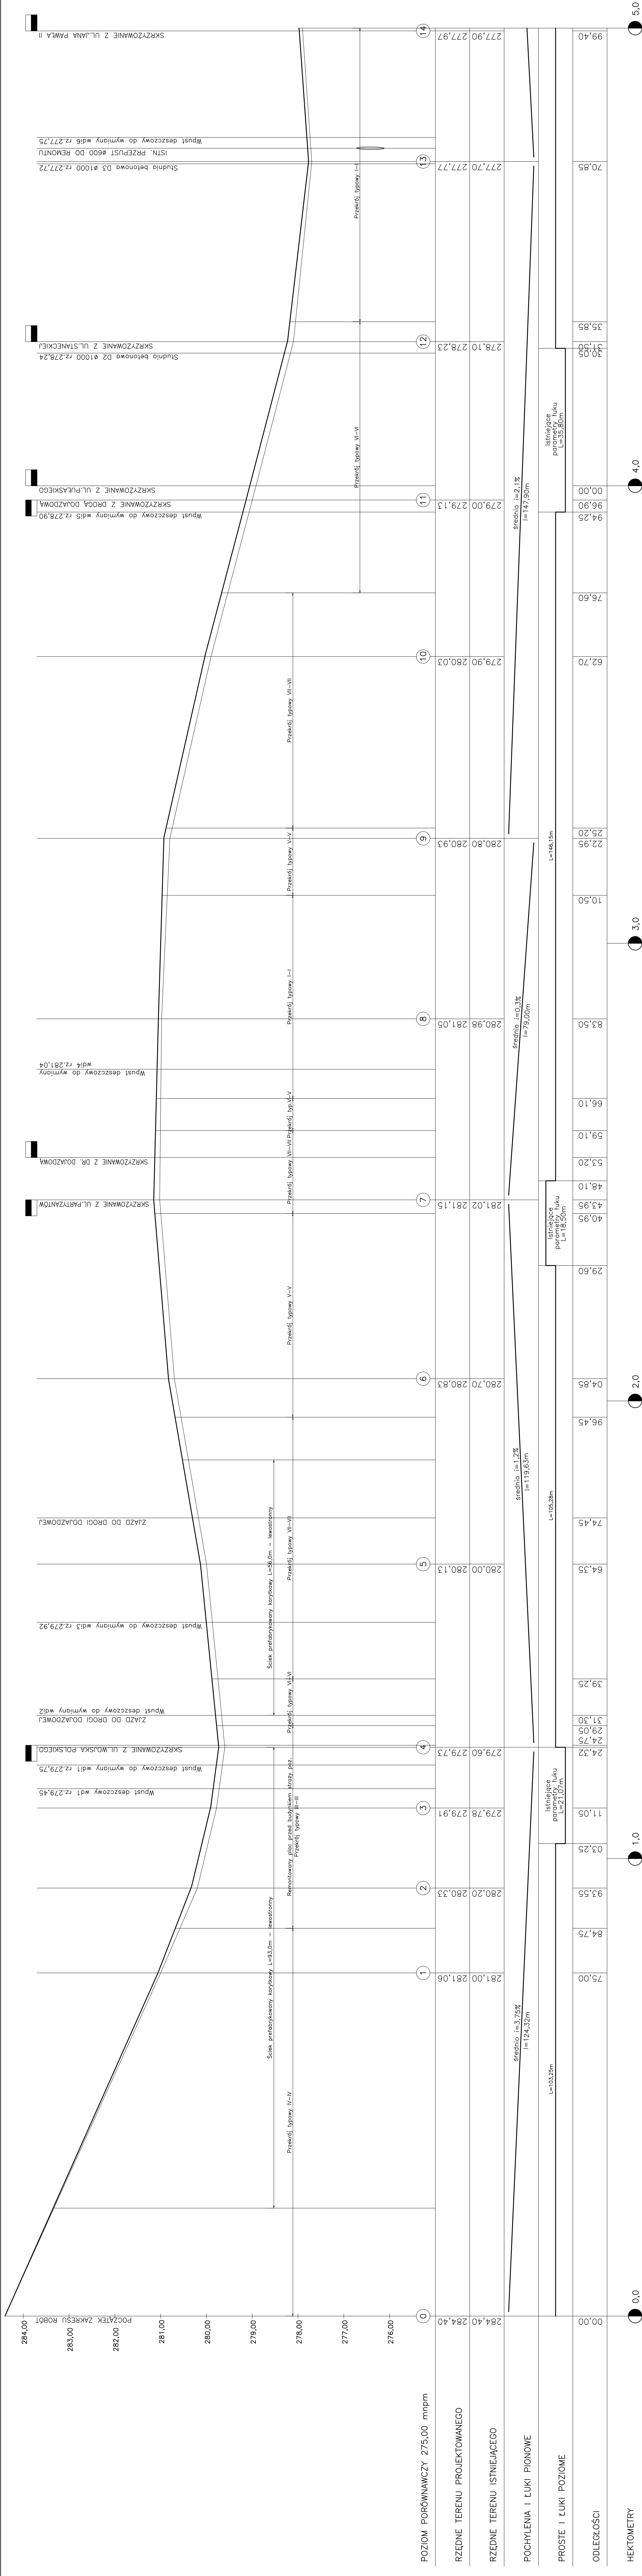

Wydawca:	FIRMA PROJEKTOWA "KONSPRO"; Oświęcim, ul.Ciepłana 3
Inwestor:	ZDP w Bielsku-Białej, 43-387 Bielsko-Biała, ul Regena 81
Temat:	PROJEKT BUDOWLANY REMONTU ZAKŁADU PRZEMYSŁOWEGO ZASOŁU SOBIESKIEGO W WILANOWICACH UL.1111 SOBIESKIEGO W WILANOWICACH NA ODKOINĘ OD RYNKU DO SKRZYŻOWANIA Z UL.PIPKA
Typ i symbol zapisu:	PROFIL DROGI – CZĘŚĆ I
Projektował architektura:	Dariusz Ostrowski
Projektował inżynieria:	Upr. w spec. num. Nr 10491 B-B
Wykonował inżynieria:	Int. Inwest. Bud. Nr 245/2002
Opracował:	Robert Dryga
	Skala: 1:50/500
	Nr rys.: 2-A
	KONSPRO

[illegible]