


PRZESZCZEGÓŁ TYPOWY II-II skala 1:20

(HM 8+21,00 - HM 8+81,00)

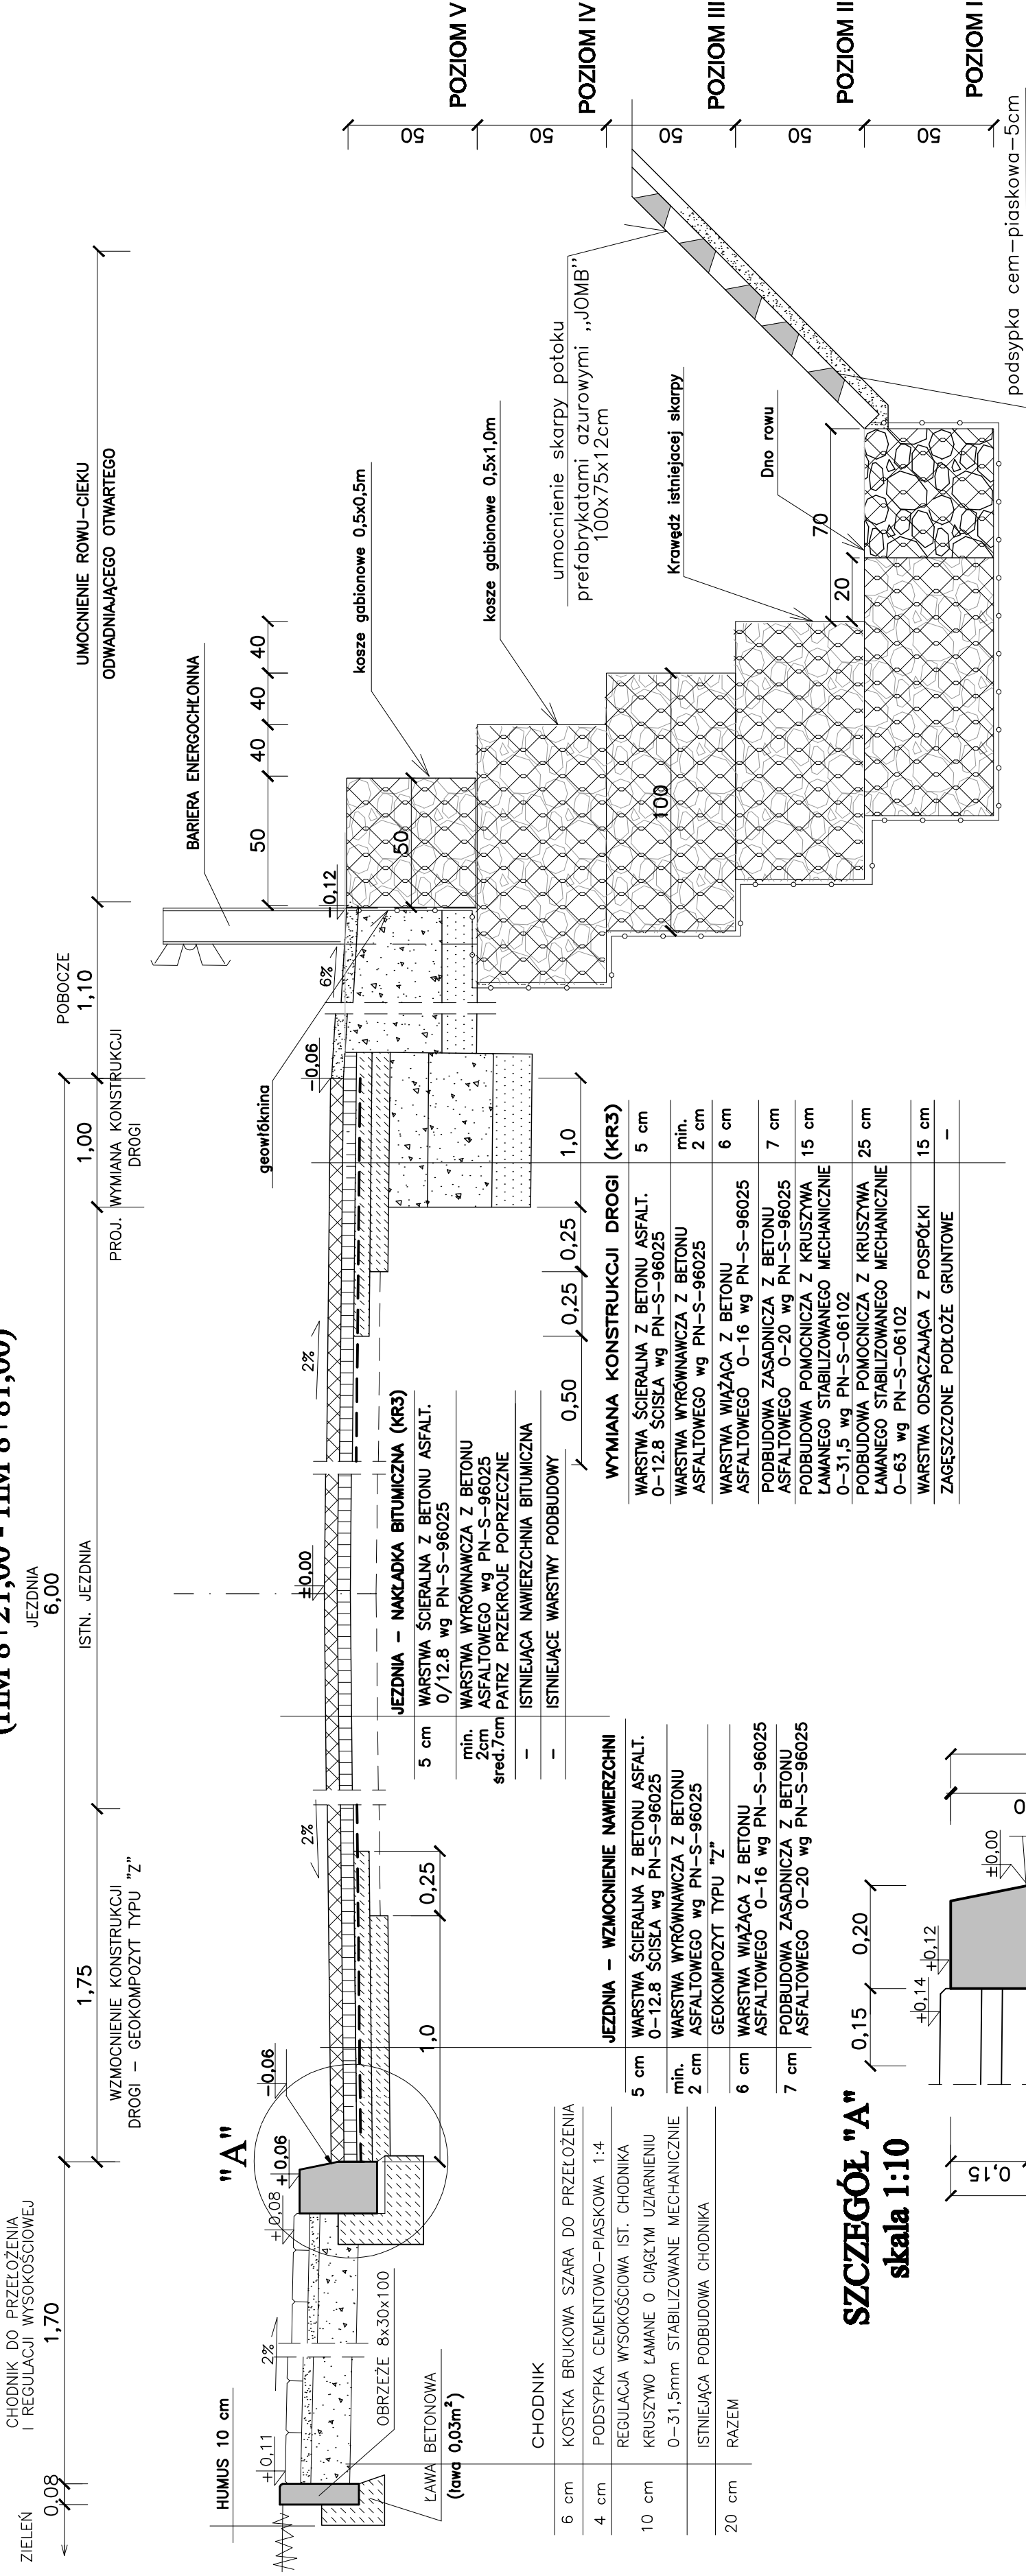

Wykonawca:	FIRMA PROJEKTOWA "KONSPRO"; Oświęcim, ul.Ceglana 3		
Inwestor:	ZDP w Bielsku-Białej, 43-382 Bielsko-Biała, ul.Regera 81		
Tenent:	PROJEKT BUDOWLANY REMONTU DROGI POWIATOWEJ 4490S ZASOLE BIELANSKIE – WILAMOWICE UL.J.III SOBIESKIEGO W WILAMOWICACH NA ODCINKU OD RYNKU DO SKRZYŻOWANIA Z UL.PIĘKNA	Data:	XI.2011r
Tytuł rysunku:	PRZESZCZEGÓŁ TYPOWY II-II		Skala: 1:500
Projektował architekt:	Dariusz Obatczyński	Podpis:	Nr rys.: 4
Projektował inżynier:	Indr. Janusz Baran	Podpis:	
Opracował:	Robert Dyląg	Podpis:	

SZCZEGÓŁ "A" skala 1:10

