



SC-1 --> SC"K"-2

 

S-2 --> S"O"-3

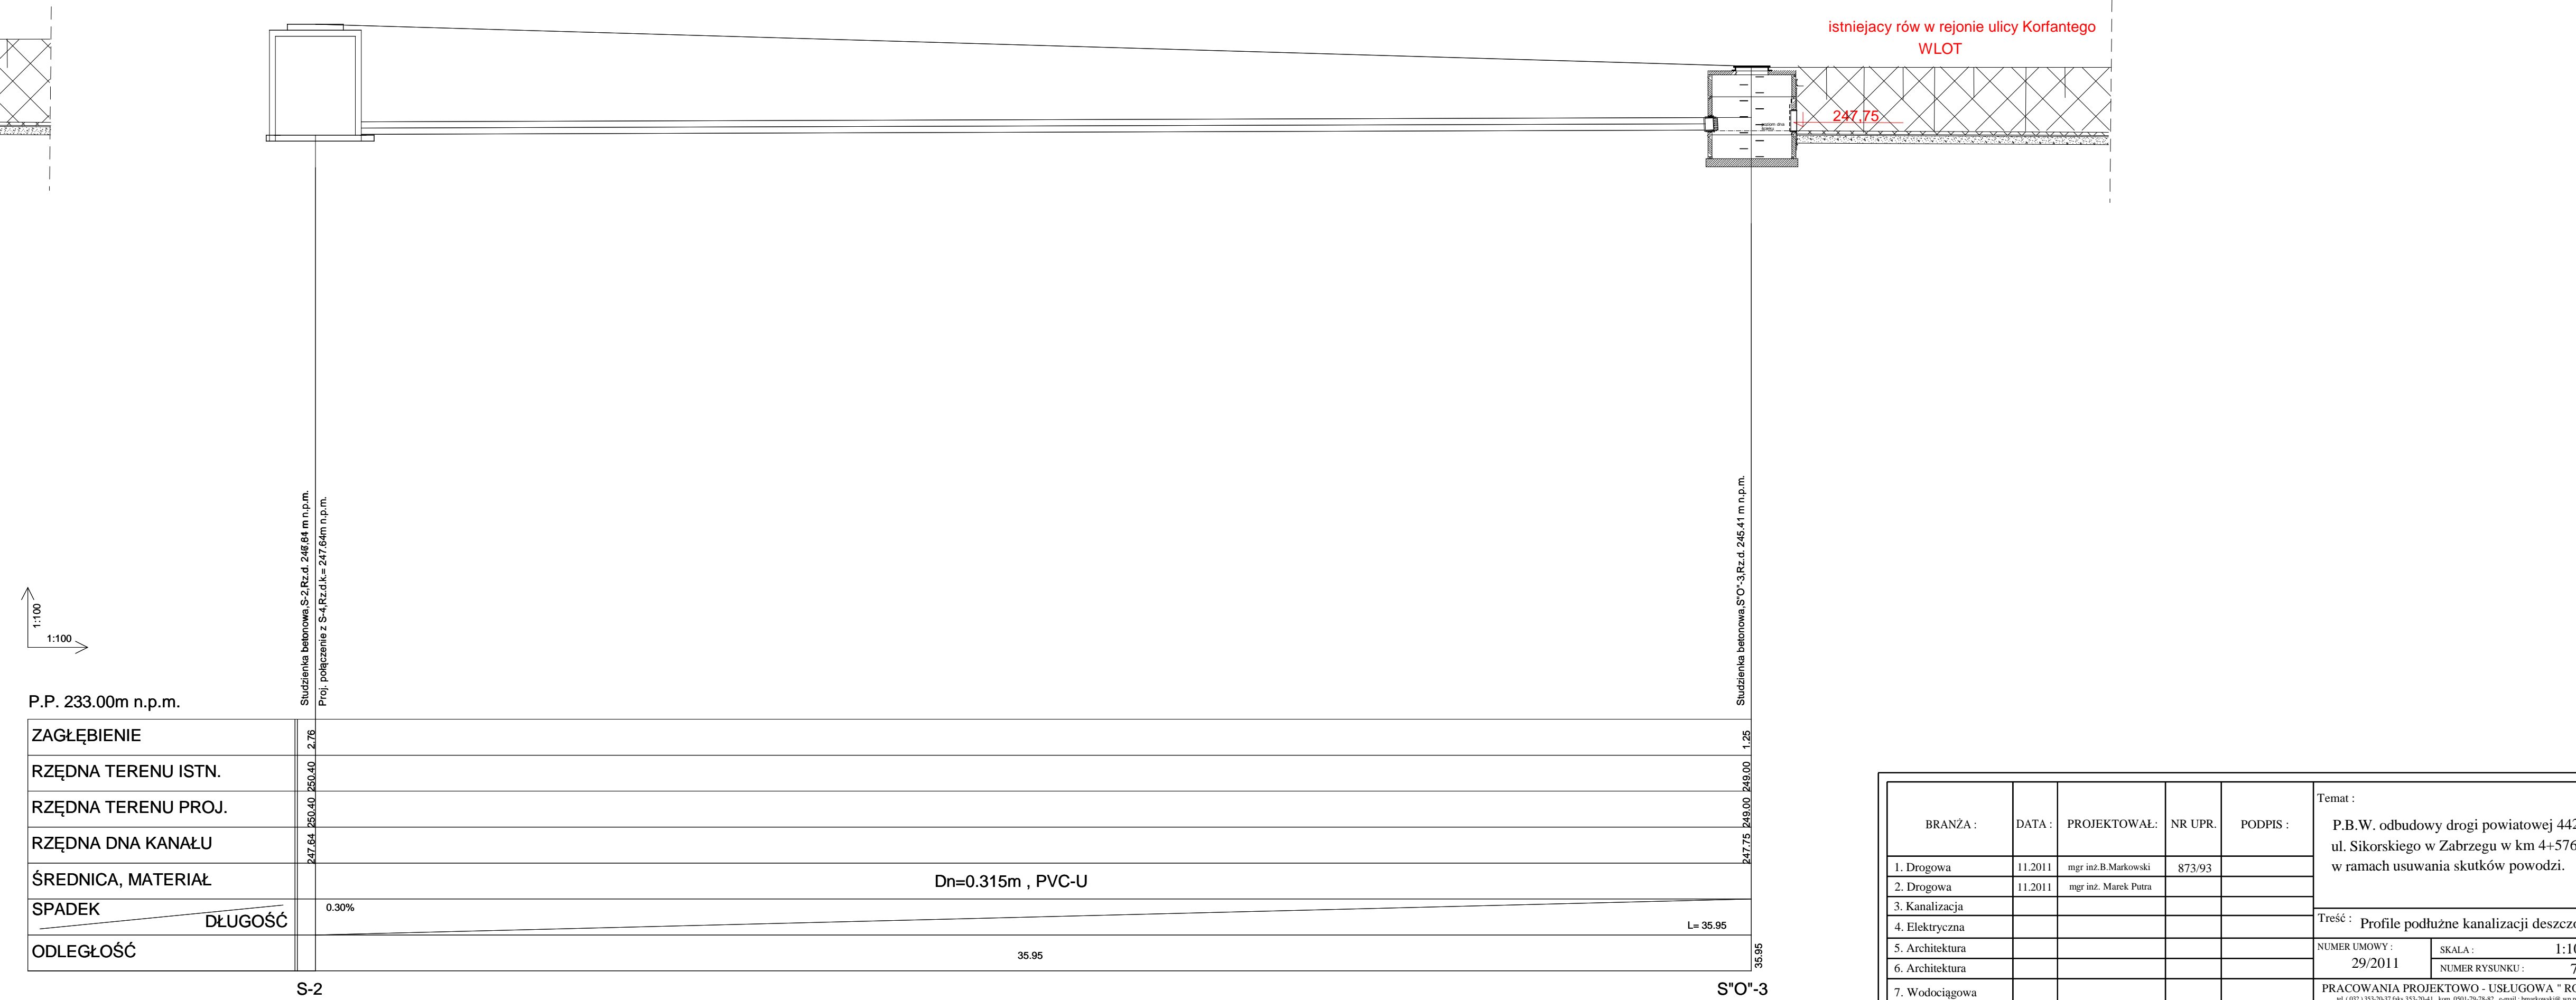

BRANŻA :	DATA :	PROJEKTOWAŁ :	NR UPR. :	PODPIS :	Temat : P.B.W. odbudowy drogi powiatowej 442SS ul. Sikorskiego w Zabrzegu w km 4+576 - 4+696 w ramach usuwania skutków powodzi.	
1. Drogową	11.2011	mgr inż. B. Markowski	873.93		Tytuł : Profil podłużny kanalizacji deszczowej	
2. Drogową	11.2011	mgr inż. Marek Pata				
3. Kanalizacyjną					Numer umowy : 29/2011	
4. Elektryczną					Skala : 1:100	
5. Architektura					Numer rysunku : 7	
6. Architektura					PRACOWNIA PROJEKTOWO - USŁUGOWA "RONDRO"	
7. Wodociągowa						