


Istniejący ciąg pieszy utrzymać. Minimalna szerokość ciągu 1.25 m.

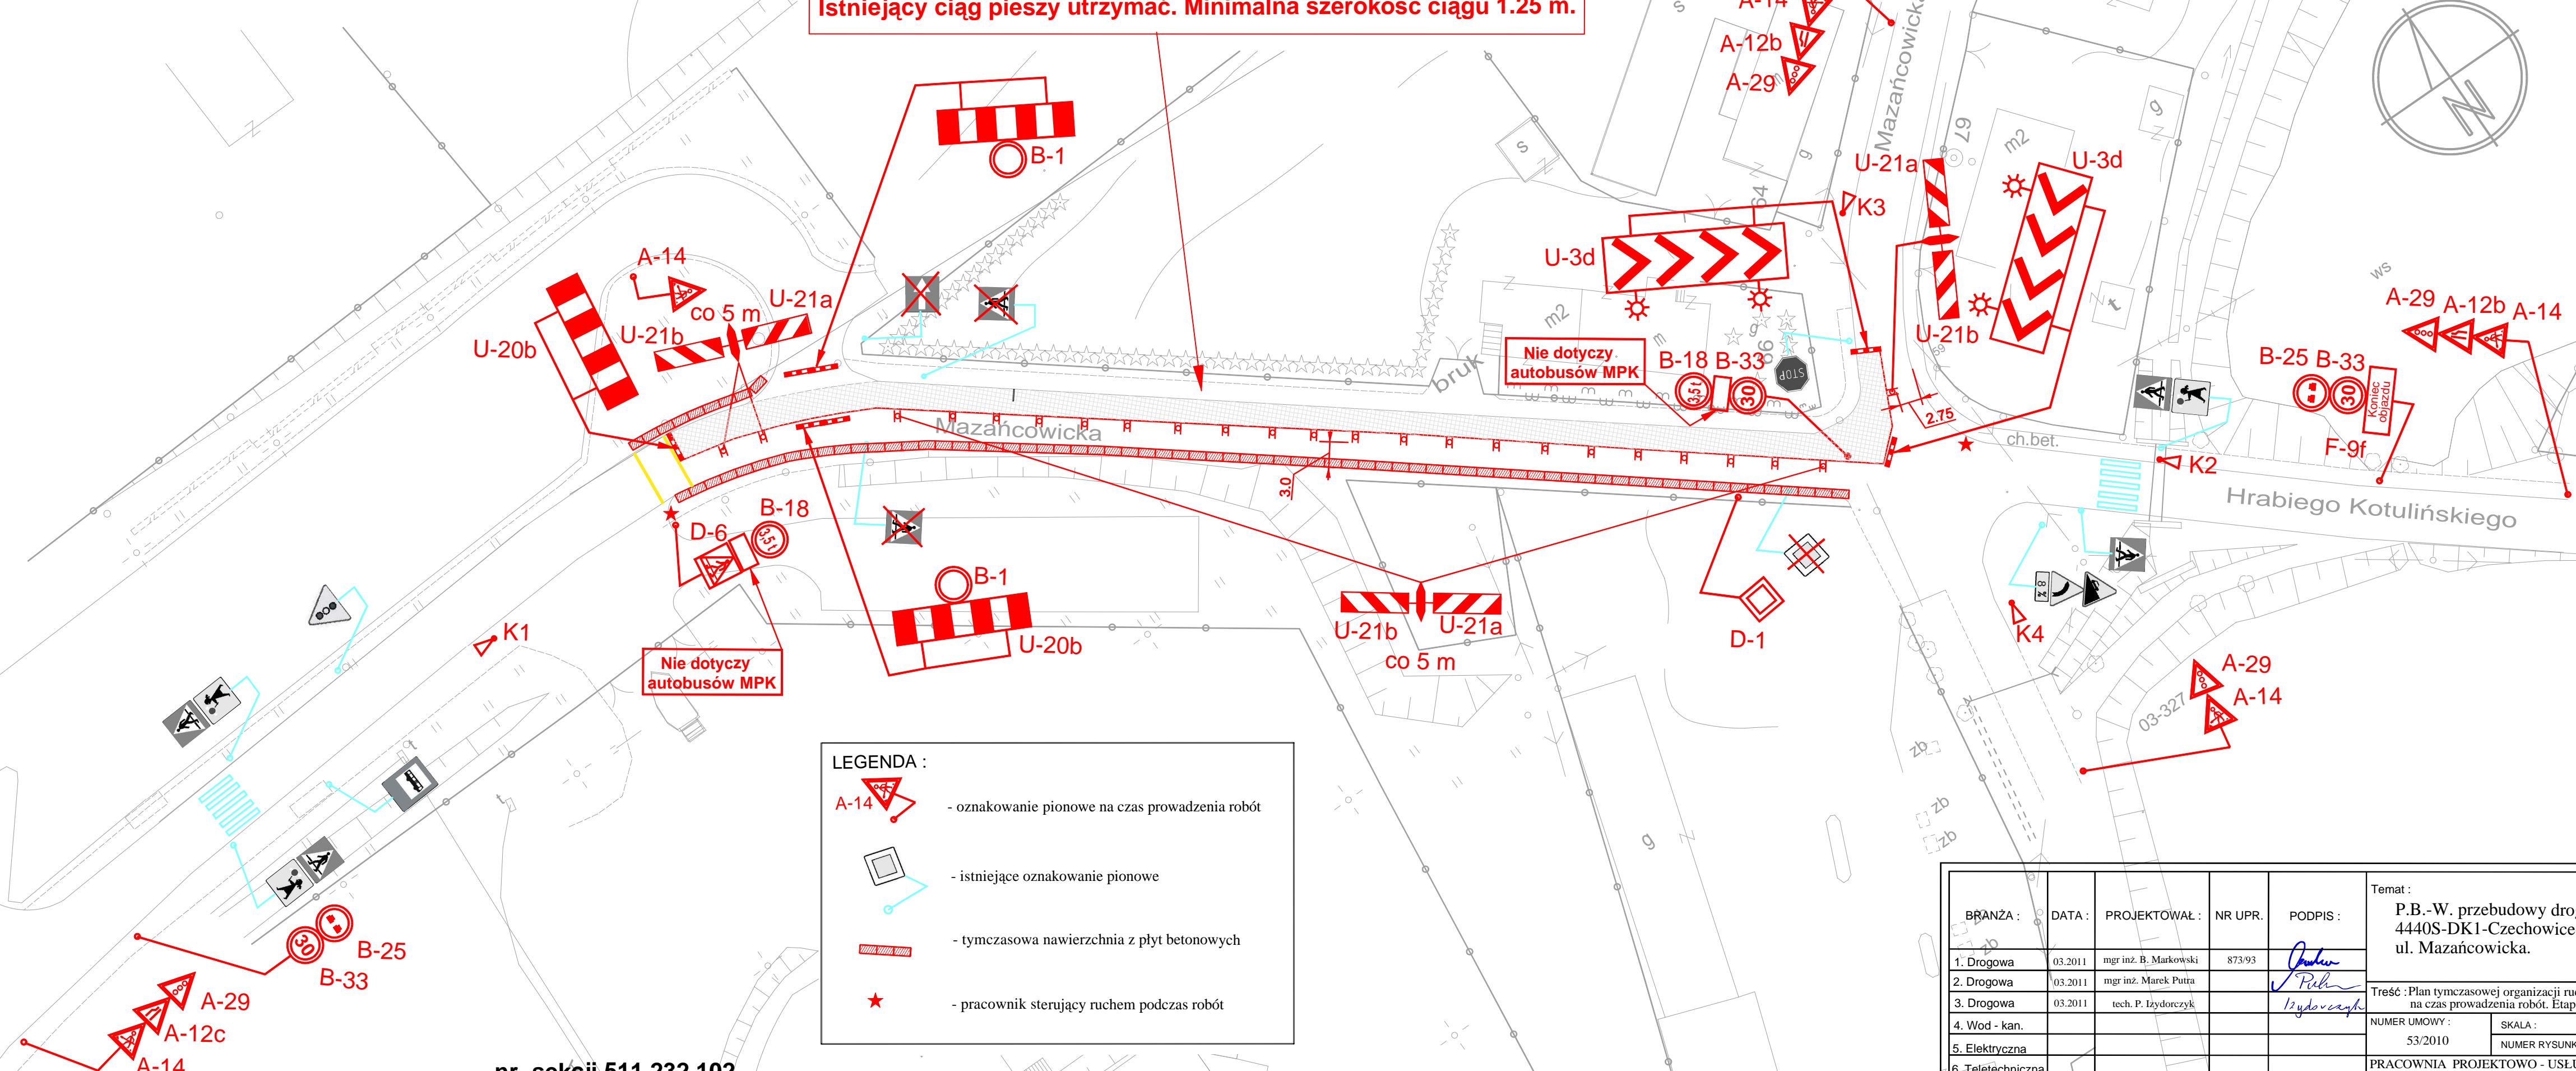

LEGENDA :

- A-14 - oznakowanie pionowe na czas prowadzenia robót
- istniejące oznakowanie pionowe
- tymczasowa nawierzchnia z płyt betonowych
- ★ - pracownik sterujący ruchem podczas robót

nr. sekcji 511.232.102

BRANŻA :	DATA :	PROJEKTOWAŁ :	NR UPR.	PODPIS :	Temat : P.B.-W. przebudowy drogi powiatowej 4440S-DK1-Czechowice-Dziedzice, ul. Mazańcowska.	
1. Drogowa	03.2011	mgr inż. B. Markowski	873/93		Treść : Plan tymczasowej organizacji ruchu na czas prowadzenia robót. Etap 2.	
2. Drogowa	03.2011	mgr inż. Marek Putra				
3. Drogowa	03.2011	tech. P. Izydorczyk			NUMER UMOWY : 53/2010	
4. Wod - kan.					SKALA : 1:500	
5. Elektryczna					NUMER RYSUNKU : 9	
6. Telefoniczna					PRACOWNIA PROJEKTOWO - USŁUGOWA " RONDO " tel.032 353 20 37, faks 032 353 20 41, 0501-79-78-82 , e-mail : bmarkowski@wp.pl	