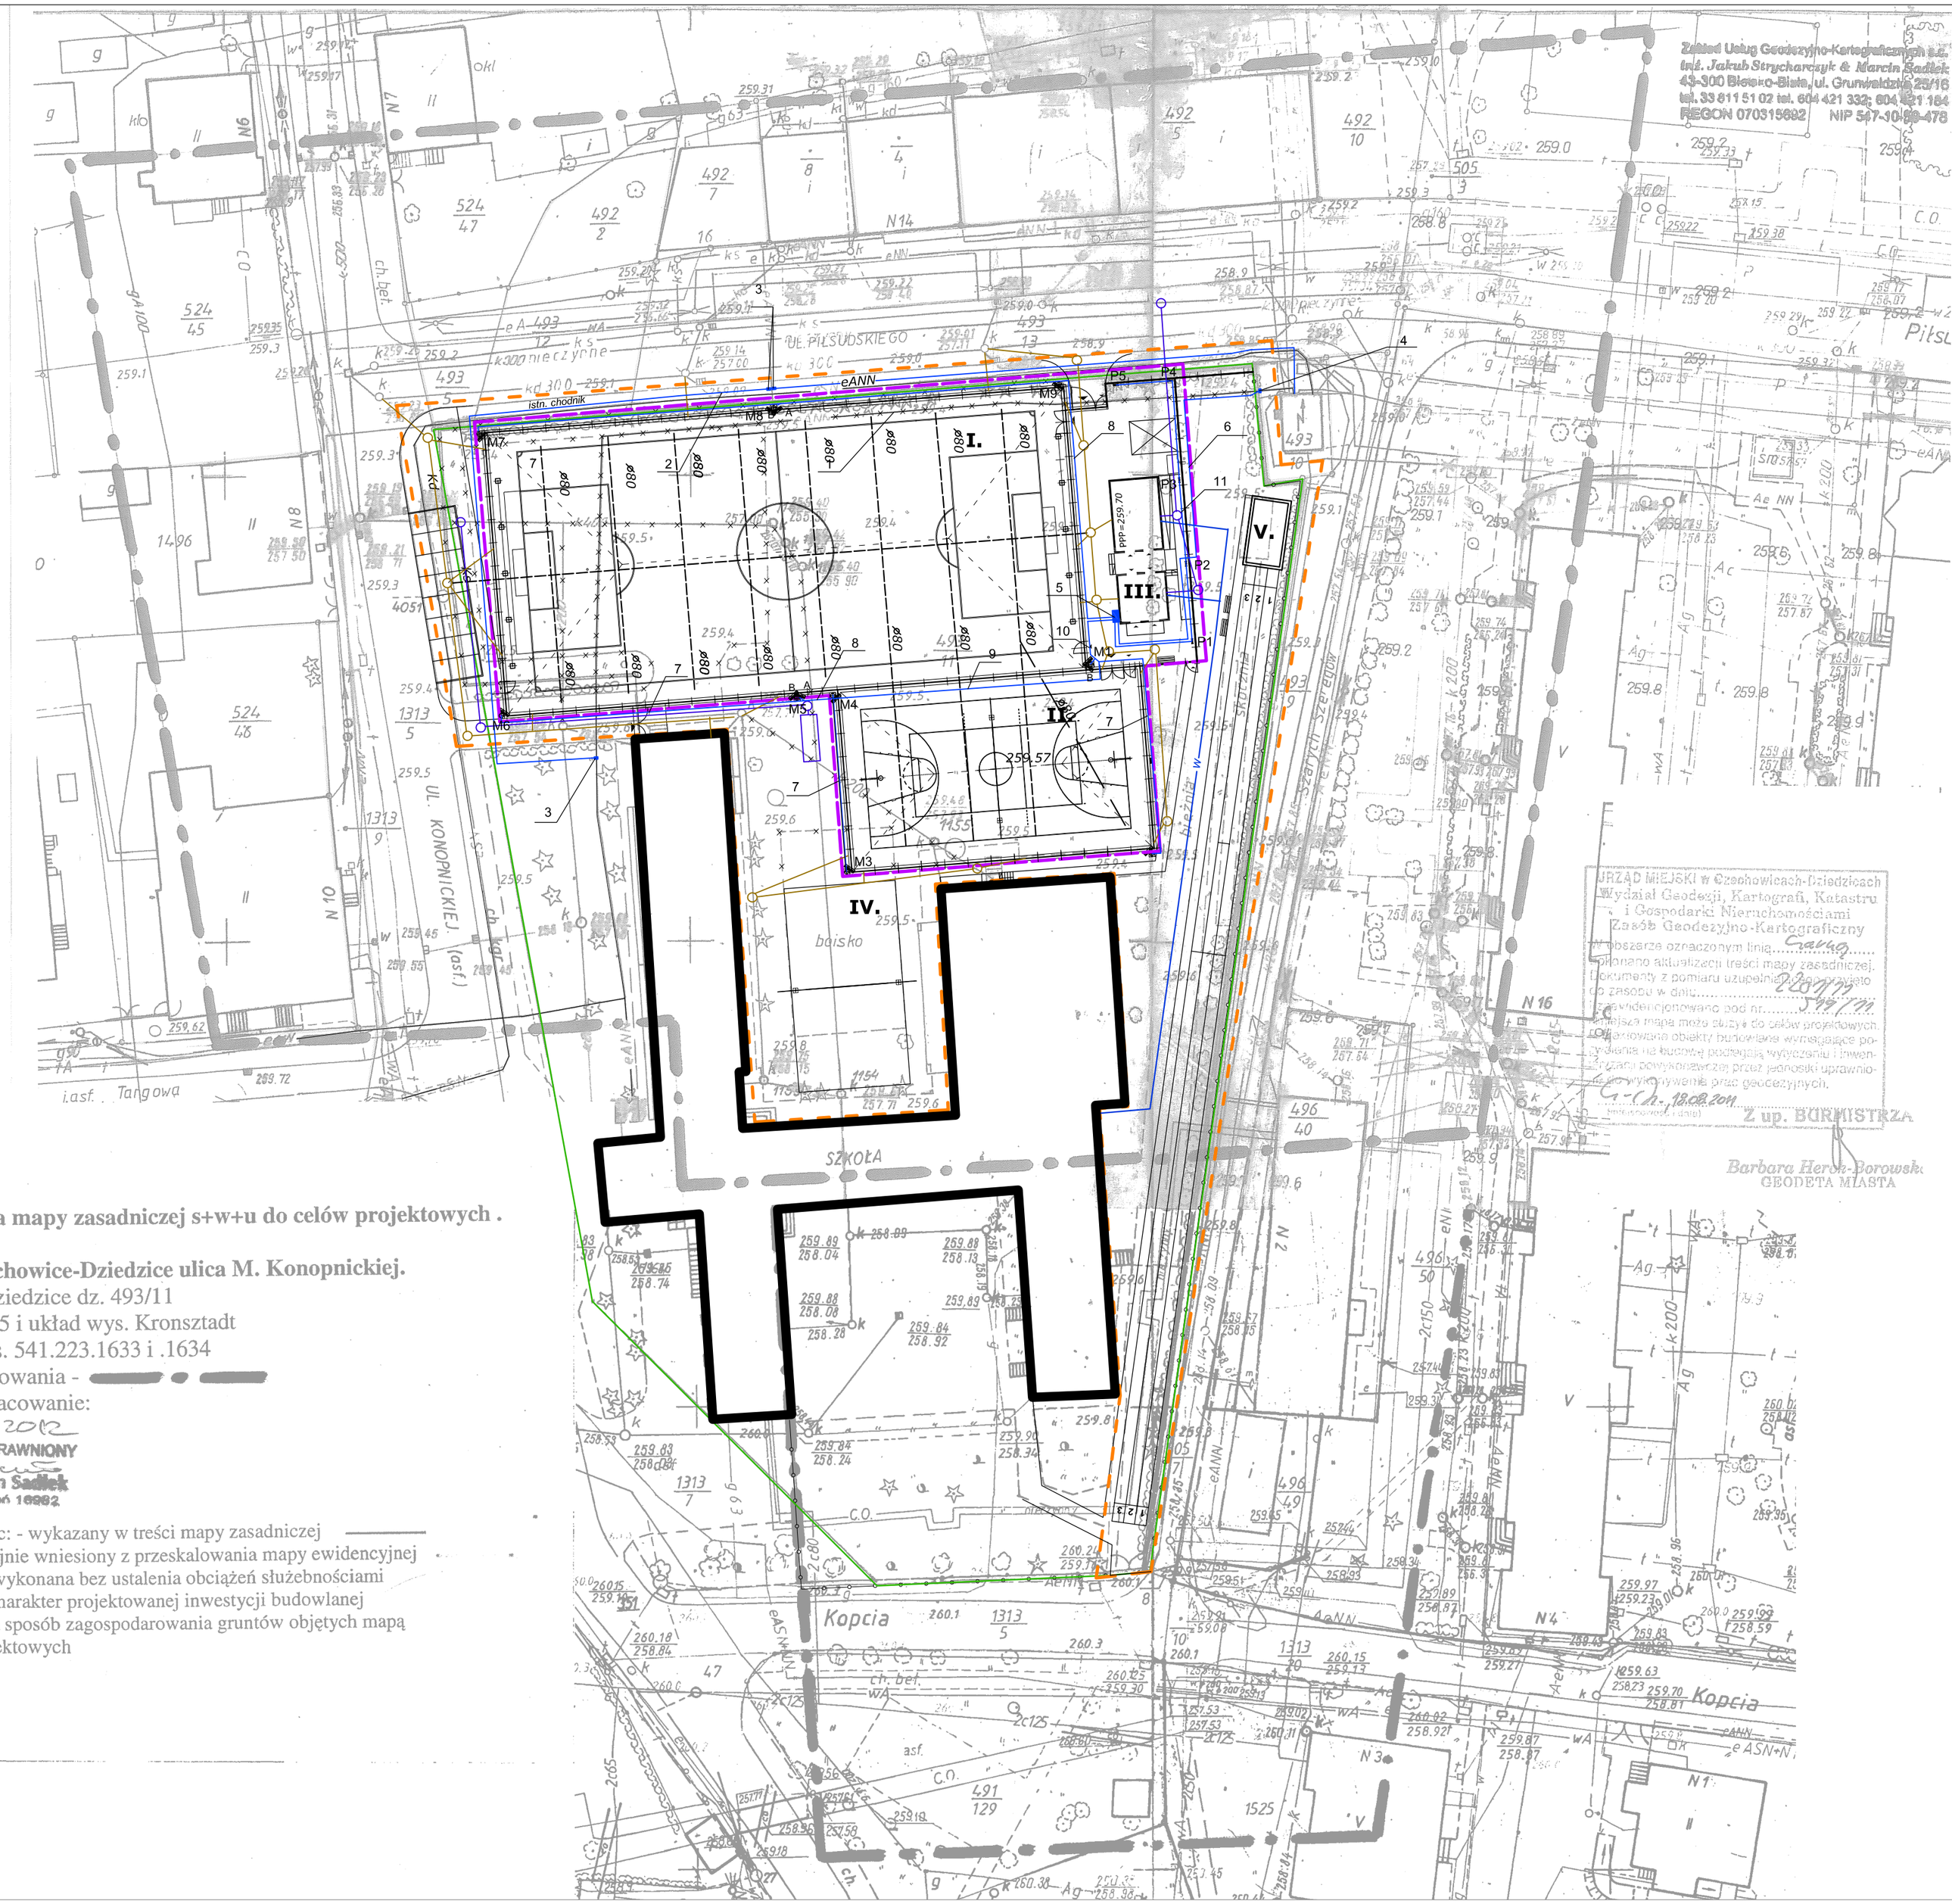

N

	LEGENDA OZNACZEŃ RYSUNKU
I.	BOISKO DO PIŁKI NOŻNEJ
II.	BOISKO WIELOFUNKCYJNE (koszykówka, siatkówka)
III.	ZAPLECZE BOISK SPORTOWYCH
IV.	BOISKO DO SIATKÓWKI PLAŻOWEJ
V.	BIEŻNIA I SKOCZNA W DAL
	GRANICA TERENU OPRACOWANIA
w	PROJ. PRZYŁĄCZE WODY
	PROJ. SIEĆ ELEKTRYCZNA
Kd	PROJ. KANALIZACJA DESZCZOWA
Ks	PROJ. KANALIZACJA SANITARNA
eNN	LINE ELEKTRYCZNE DO LIKWIDACJI
K	KANALIZACJA DO LIKWIDACJI
	MASZTY OŚWIETLENIOWE
	LATARNIE
	ZKP
	RG
	MUFA KABLOWA

1	—	istn. kabel AKFtA 4x95 rel. ST397 Liceum - ZK1581 do likwidacji
2	—	proj. kabel XAKXS 4x120 rel. ST397 Liceum - ZK1581 do przebudowie
3	—	proj. mufa kablowa
4	—	proj. złącze kablowo-pomiarowe ZKP
5	—	proj. rozdz. główna RG
6	—	proj. kabel YKY 4x35
7	—	proj. kabel YKY 5x6
8	—	proj. 2 x kabel YKY 5x6
9	—	proj. 3 x kabel YKY 5x6
10	—	proj. 4 x kabel YKY 5x6
11	—	proj. kabel YKY 3x4
M1 - M9	—	proj. maszty oświetleniowe
P1 - P5	—	proj. słupy oświetleniowe

nr 218/2012

Aktualizacja mapy zasadniczej s+w+u do celów projektowych .

Obiekt: **Czechowice-Dziedzice ulica M. Konopnickiej.**
obręb ew. Dziedzice dz. 493/11
układ wsp. 65 i układ wys. Kronsztadt
skala 1:500 s. 541.223.1633 i .1634
zakres opracowania - ▬ • ▬
pomiar i opracowanie:
10.04.2012
GEODETA UPRAWNIONY
tech. Marcin Sadlek
Nr uprawnień 10062

przebieg granic: - wykazany w treści mapy zasadniczej ——
- lub orientacyjnie wniesiony z przeskalowania mapy ewidencyjnej
mapa została wykonana bez ustalenia obciążeń służebnościami
gruntowymi-charakter projektowanej inwestycji budowlanej
nie wpływa na sposób zagospodarowania gruntów objętych mapą
do celów projektowych

INWESTOR

Liceum Ogólnokształcące
im. M.Słodowskiej-Curie
W CZECHOWICACH – DZIEDZICACH
Ul. M.Konopnickiej 9

TYTUŁ PROJEKTU "MOJE BOISKO ORLIK 2012"
PRZY L.O. im. M.Słodowskiej-Curie
W CZECHOWICACH – DZIEDZICACH

PROJEKTANCI Designers	IMIĘ I NAZWISKO Names	NR UPRAWNIEŃ Licence Number	PODPIS Signature
CZŁONEK PROJEKTANT	mgr inż. arch. Stanisław Botwina	393/94 nr wpisu do Izby SL–0726	
PROJEKTANT	mgr inż. arch. krajobrazu Jakub Botwina		
INSTALACJE SANITARNE	inż. Stanisław Gola	507/74/kt nr wpisu do Izby SLK/0723/POOS/05	
INSTALACJE ELEKTRYCZNE	inż. Antoni Śliwiński	212/87/K–ce nr wpisu do Izby SLK/IE/7904/02	
SPRAWDZAJĄCY INSTALACJE ELEKTRYCZNE	Krystyna Miazgowicz – Ślezińska	77/75,251/89/92 B–B nr wpisu do Izby SLK/IE/7883/02	
SPRAWDZAJĄCY architektura	mgr inż. arch. Witold Machnica	MPIOA/003/2003 nr wpisu do Izby MP.1006	
SPRAWDZAJĄCY INSTALACJE SANITARNE	inż. Aleksandra Wachowiak	723/4/92kt	

archi BS
AUTORSKA PRACOWNIA ARCHITEKTURY
STANISŁAW BOTWINA
43 – 502 Czechowice – Dziedzice
ul. Zacisze 9
tel. (0 32) 215 21 45

FAZA	PROJEKT BUDOWLANY
BRANŻA	INSTALACJE
TREŚĆ RYSUNKU	ZAGOSPODAROWANIE TERENU
DATA	04-2012
SKALA	1:500
NUMER RYSUNKU	005