



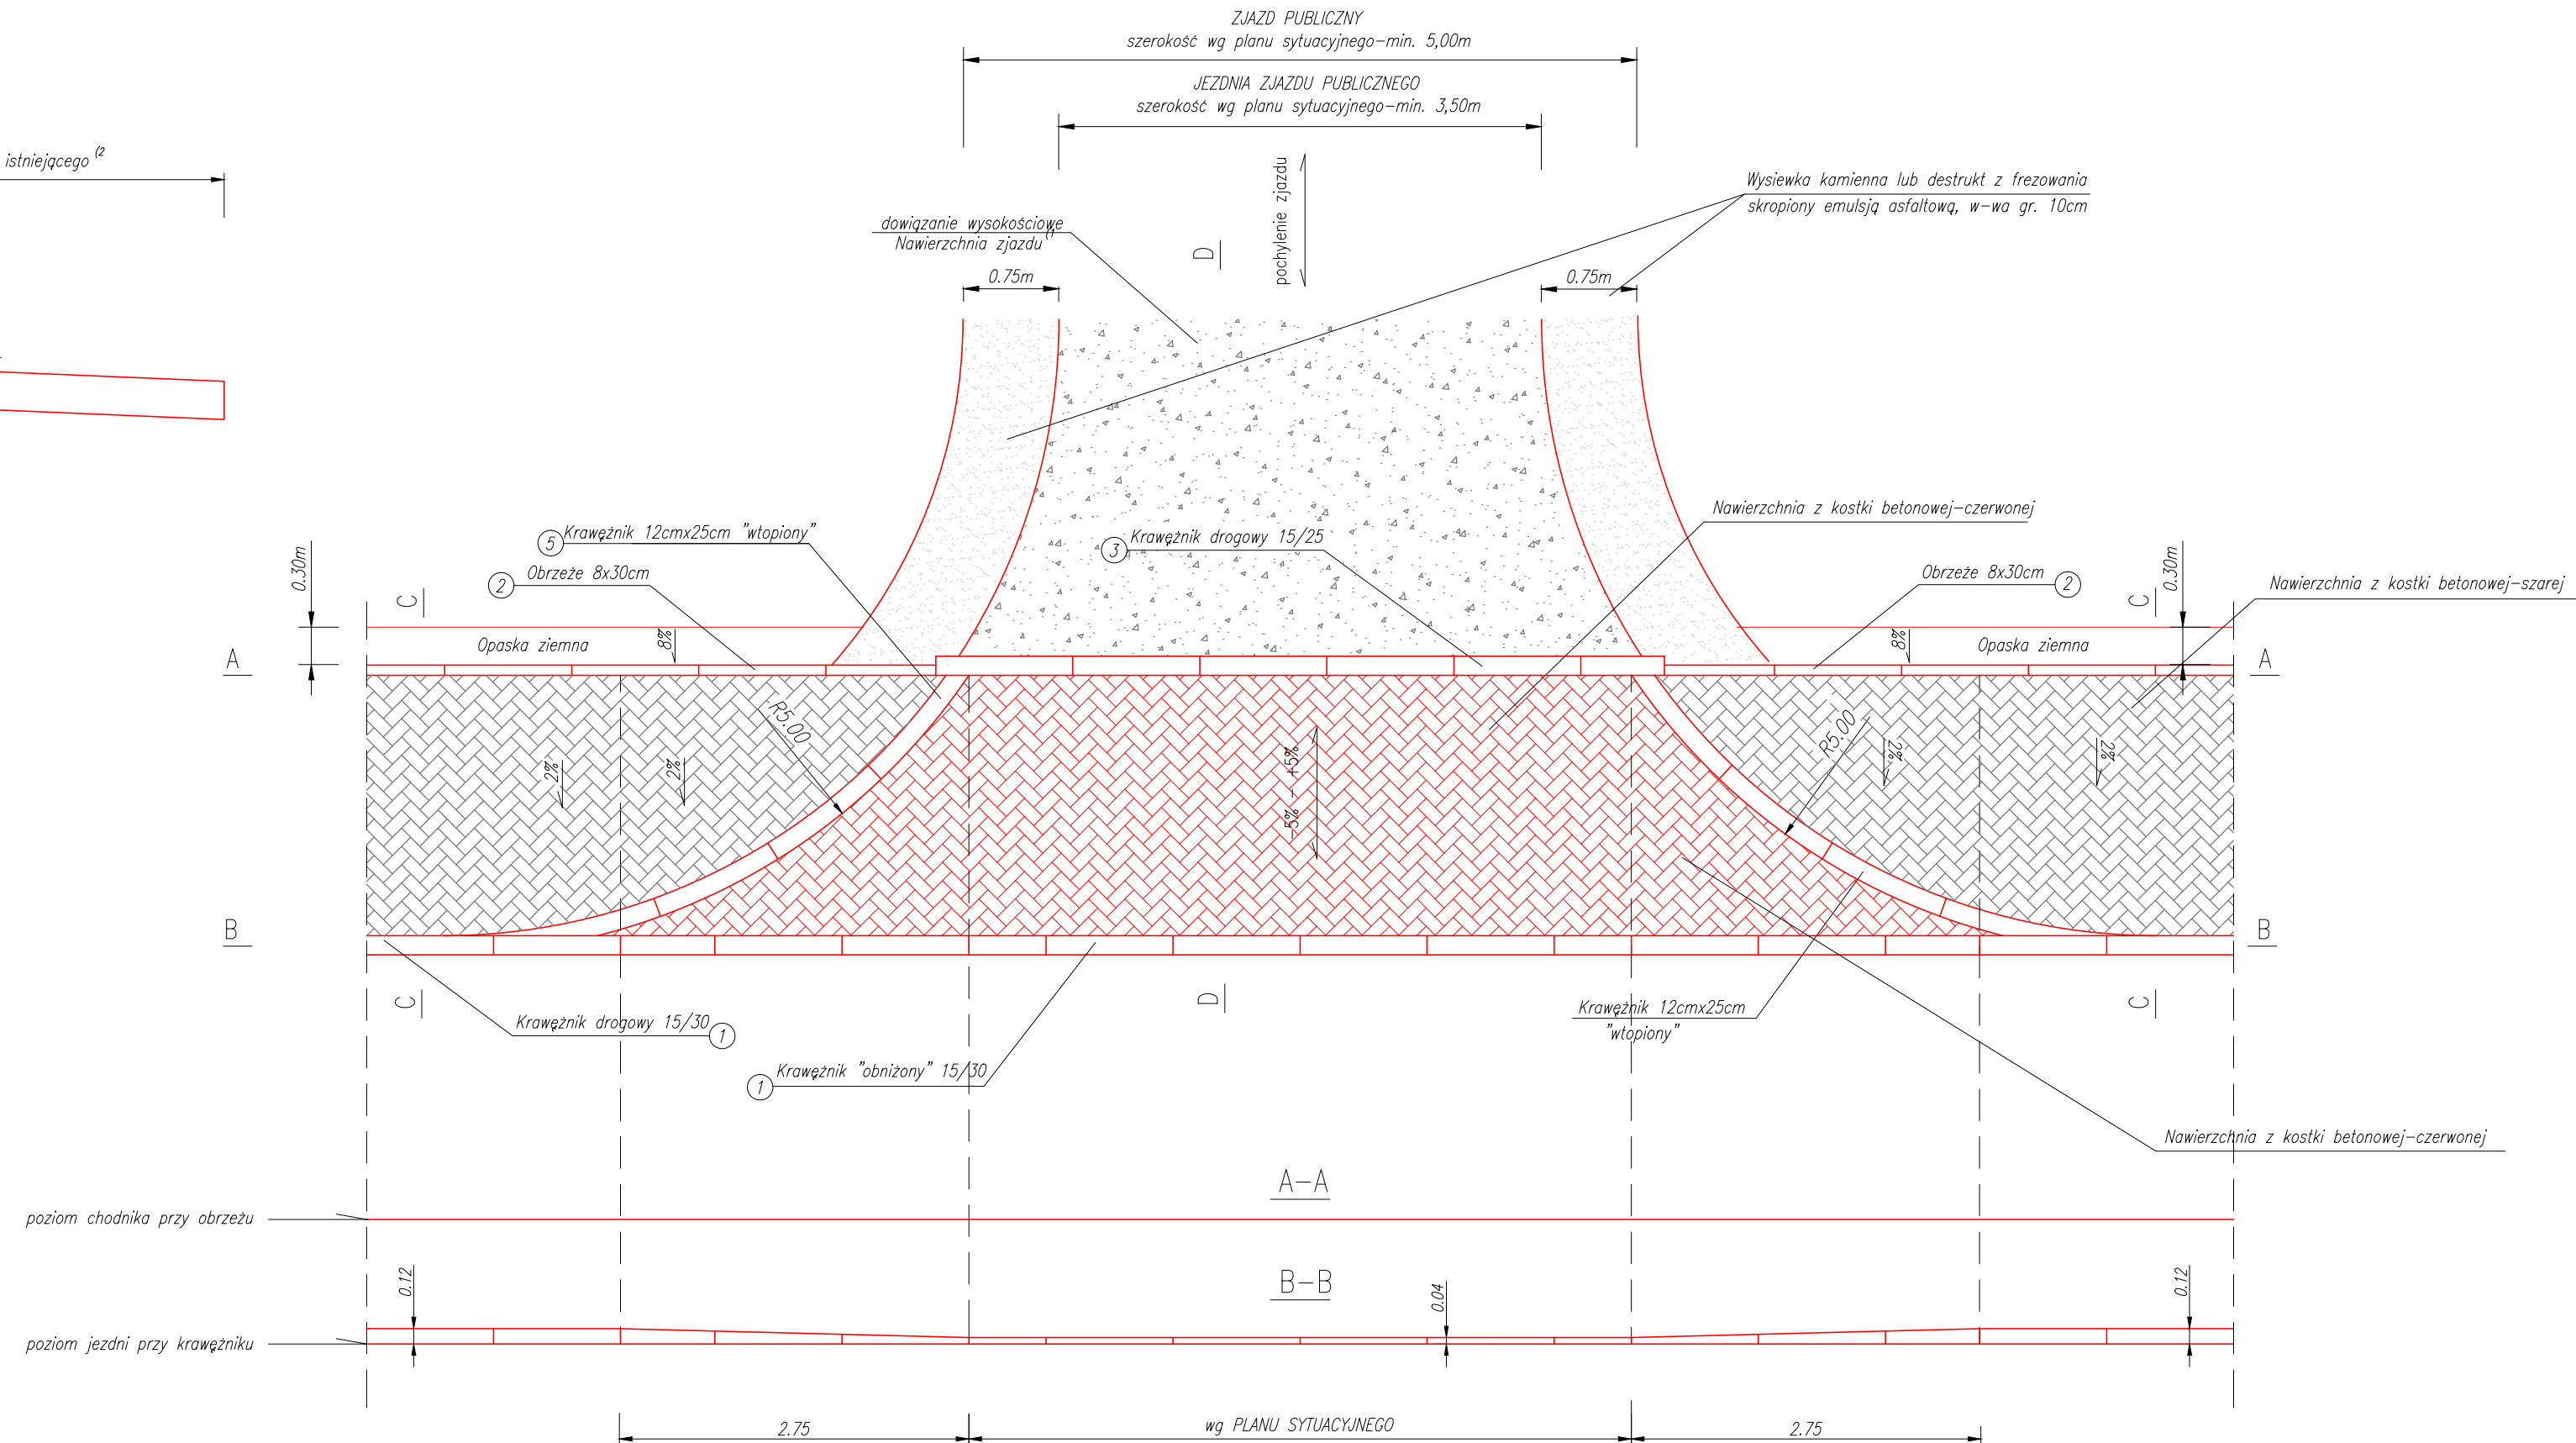

TYPOWE ROZWIĄZANIE ZJAZDU PUBLICZNEGO Z KOSTKI BRUKOWEJ  
NA ODCINKACH Z PRZYLEGAJĄCYM DO JEZDNI CHODNIKIEM

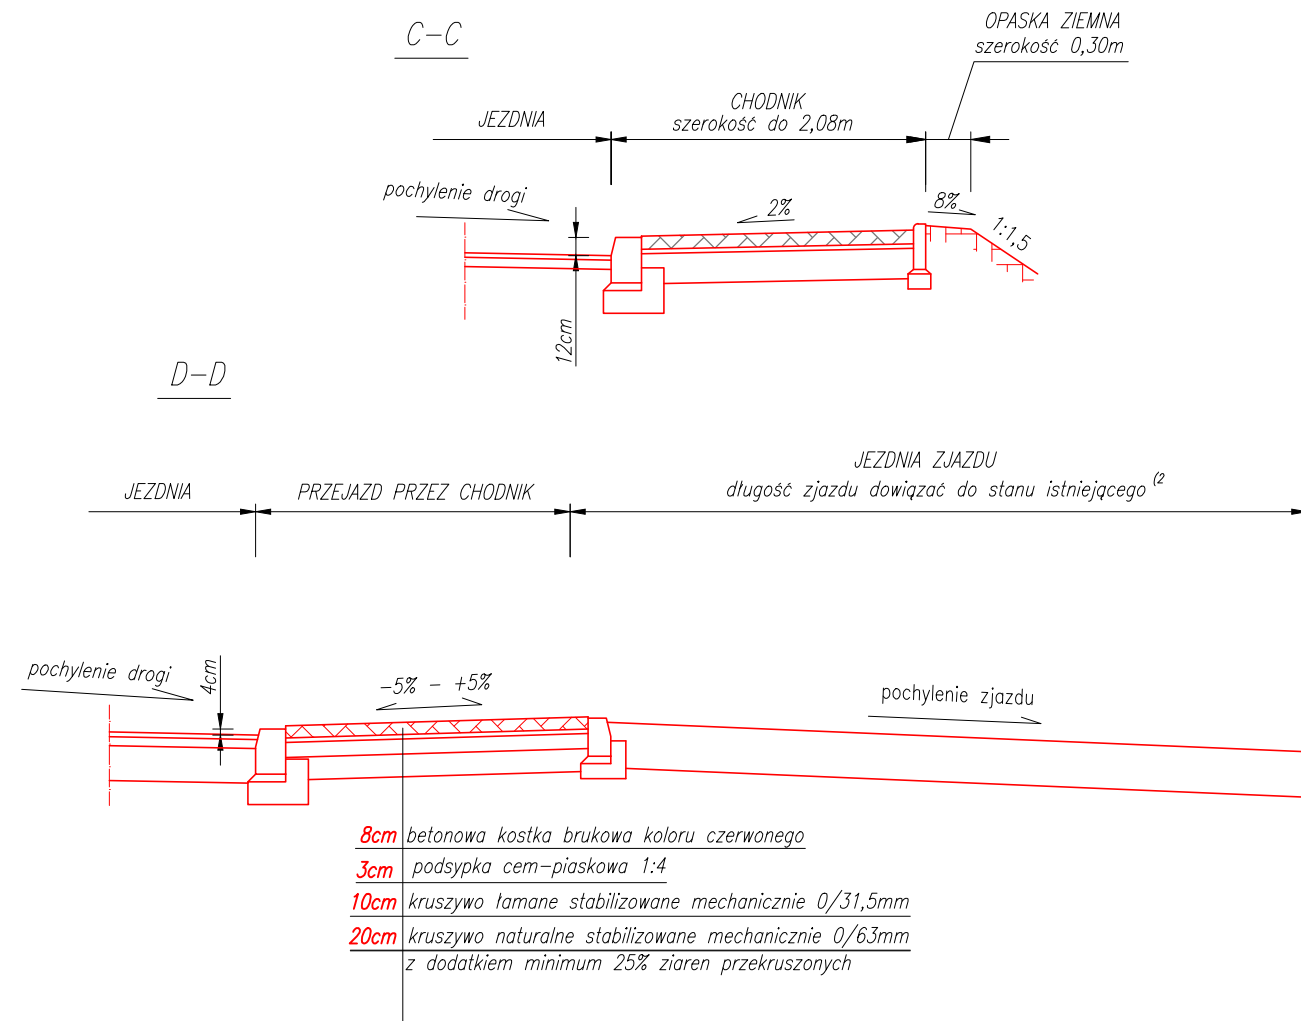

- 1) Nawierzchnię na zjazdach indywidualnych i publicznych należy wykonać przy następujących założeniach:
  - zjazdy o istniejącej nawierzchni bitumicznej lub betonowej projektuje się jako bitumiczne
  - zjazdy o istniejącej nawierzchni gruntowej lub żwirowej w przypadku wymiany przepustu rurowego należy wykonać z w-wy wysiewki kamiennej gr. 20cm. Jeżeli przepust podlega oczyszczeniu nawierzchnię zjazdu należy uzupełnić w-wy wyrównawczą z wysiewki do projektowanej krawędzi jezdni.
  - na zjazdach o istniejącej nawierzchni z kostki brukowej betonowej przewiduje się odwzorzenie stanu istniejącego.
- 2) Na skrzyżowaniach z DP projektuje się frezowanie istniejącej nawierzchni wlotu podporządkowanego na głębokość 8cm oraz ułożenie dwóch nowych warstw bitumicznych:
  - w-wy wiążąco-wyrównawczą z AC gr. 4cm
  - w-wy scieralnej z SMA gr. 4cm
- 3) Nawierzchnię na długości zjazdu indywidualnego należy wykonać do granicy IPD w dowiązaniu do istniejącego terenu (np. bramy wjazdowe).

Wykonawca:				Konsorcjum firm:	
		<b>Marcin Zieliński</b> ul. Lwowska 55/2 34-100 Wadowice		<b>Dariusz Augustyn</b> ul. Brzozowa 5 34-400 Nowy Targ	
Temat: <i>"Przebudowa drogi powiatowej nr 4485S Bielsko – Wilamowice – Jawiszowice"</i>					
Część: <i>PROJEKT WYKONAWCZY</i>				Nr rys.	<i>4.4</i>
Tytuł rys.: <i>PRZEKROJE TYPOWE – Zjazd publiczny-etap I</i>				Skala:	<i>1:50</i>
				Data:	<i>lipiec 2012</i>
Inwestor:			Lokalizacja:		
 Powiat Bielski ul. Piastowska 40 43–300 Bielsko-Biała			Województwo: <i>śląskie</i> Powiat: <i>bielski</i> Miejscowość: <i>Wilamowice</i>		
Funkcja:	Imię, Nazwisko:		Nr uprawnień	Podpis:	
Branża:	<i>DROGOWA</i>				
Projektant:	<i>Krzysztof Kozłowski</i>		83/93 B-B		
Opracował:	<i>mgr inż. Dariusz Augustyn</i>				
	<i>mgr inż. Marcin Zieliński</i>				