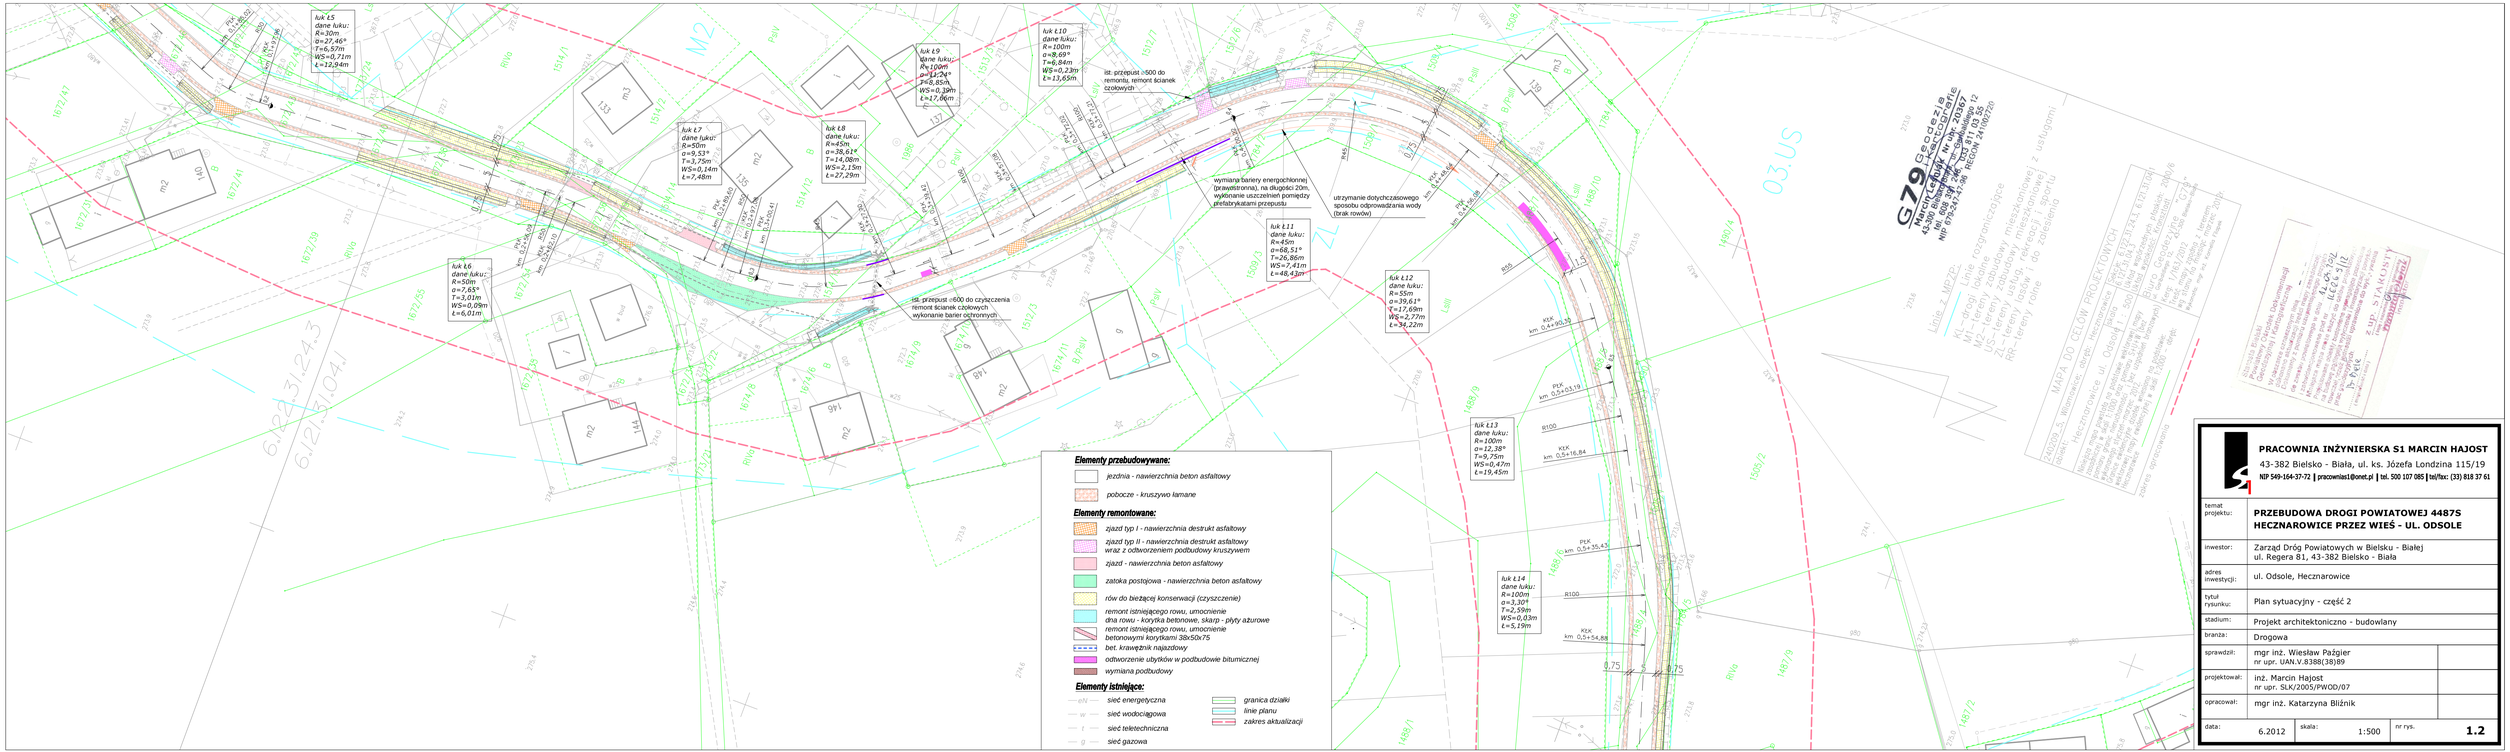
łuk ł5
dane łuku:
R=30m
α=27,46°
T=6,57m
WS=0,71m
ł=12,94m
łuk ł6
dane łuku:
R=50m
α=7,65°
T=3,01m
WS=0,09m
ł=6,01m
łuk ł7
dane łuku:
R=50m
α=9,53°
T=3,75m
WS=0,14m
ł=7,48m
łuk ł8
dane łuku:
R=45m
α=38,61°
T=14,08m
WS=2,15m
ł=27,29m
łuk ł9
dane łuku:
R=100m
α=12,74°
T=8,85m
WS=0,39m
ł=17,66m
łuk ł10
dane łuku:
R=100m
α=8,69°
T=6,84m
WS=0,23m
ł=13,65m
łuk ł11
dane łuku:
R=45m
α=68,51°
T=26,86m
WS=7,41m
ł=48,43m
łuk ł12
dane łuku:
R=55m
α=39,61°
T=17,69m
WS=2,77m
ł=34,22m
łuk ł13
dane łuku:
R=100m
α=12,38°
T=9,75m
WS=0,47m
ł=19,45m
łuk ł14
dane łuku:
R=100m
α=3,30°
T=2,59m
WS=0,03m
ł=5,19m
ist. przepust ⌀500 do remontu, remont ścianek czołowych
ist. przepust ⌀500 do czyszczenia remont ścianek czołowych wykonanie barier ochronnych
wymiana bariery energochłonnej (prawostronna), na długości 20m, wykonanie uszczelnień pomiędzy prefabrykatami przepustu
utrzymanie dotychczasowego sposobu odprowadzania wody (brak rowów)
Elementy przebudowywane:
jezdnia - nawierzchnia beton asfaltowy
pobocze - kruszywo łamane
Elementy remontowane:
zjazd typ I - nawierzchnia destrukt asfaltowy
zjazd typ II - nawierzchnia destrukt asfaltowy wraz z odtworzeniem podbudowy kruszywem
zjazd - nawierzchnia beton asfaltowy
zatoka postojowa - nawierzchnia beton asfaltowy
rów do bieżącej konserwacji (czyszczenie)
remont istniejącego rowu, umocnienie dna rowu - korytka betonowe, skarpy - płyty ażurowe
remont istniejącego rowu, umocnienie betonowymi korytkami 38x50x75
bet. krawężnik najazdowy
odtworzenie ubytków w podbudowie bitumicznej
wymiana podbudowy
Elementy istniejące:
sieć energetyczna
sieć wodociągowa
sieć teletechniczna
sieć gazowa
granica działki
linie planu
zakres aktualizacji
G79 Geodezja Kartografia
Marcin Cichoń
ul. Bielska 39F, 43-382 Bielsko-Biała
tel. 608 397 [illegible], 33 [illegible] 12
NIP 6742414749 REGON 241908726
MAPA DO CELÓW PROJEKTOWYCH
Zakres: Miejscowość: obręb: Hecznarowice ulica: Odsole
Mapa sporządzona na podstawie mapy zasadniczej w skali 1:500 wydanej przez Starostwo Powiatowe w Bielsku-Białej, Wydział Geodezji, Kartografii i Katastru, Nr ewidencyjny mapy: [illegible]
Mapa sporządzona w układzie współrzędnych 1965 strefa 6
Wysokości punktów w układzie Kronsztad 86
Mapa zgodna z danymi ewidencyjnymi na dzień [illegible]
Mapa zawiera informacje o sieciach uzbrojenia terenu w zakresie [illegible]
Mapa do celów projektowych
Data sporządzenia mapy: [illegible]
Uprawniony geodeta: [illegible]
Nr uprawnień: [illegible]
Podpis: [illegible]
Data: [illegible]
Zakres opracowania
Linie rozgraniczające
KI – drogi i place
MN – tereny zabudowy mieszkaniowej
MW – tereny zabudowy mieszkaniowej z usługami
MU – tereny zabudowy mieszkaniowej
US – tereny zieleni urządzonej, sportu
ZL – tereny lasów
RR – tereny rolne i do zalesienia
Linie rozgraniczające
Linie rozgraniczające
Linie rozgraniczające