


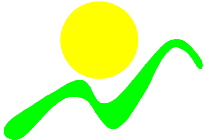



NAZWA, ADRES OBIEKTU BUDOWLANEGO	<b>ROZBIÓRKA STAREGO I BUDOWA NOWEGO MOSTU NA RZECIE IŁOWNICY W CIĄGU DROGI POWIATOWEJ 4425S CZECHOWICE–ZABRZEG–MIĘDZYRZECZE – WAPIENICA, UL. WARYŃSKIEGO W CZECHOWICACH-DZIEDZICACH</b>			
NAZWA I ADRES INWESTORA	<b>POWIAT BIELSKI</b> <b>ul. Piastowska 40, 43-300 Bielsko-Biała, <a href="http://www.powiat.bielsko.pl">www.powiat.bielsko.pl</a></b> <b>tel.: 033 8136200, fax.: 033 8220672, <a href="mailto:kancelaria@powiat.bielsko.pl">kancelaria@powiat.bielsko.pl</a></b>		 <b>POWIAT BIELSKI</b>	
NUMERY EWIDENCYJNE DZIAŁEK, NA KTÓRYCH INWESTYCJA JEST ZLOKALIZOWANA	741/1, 743/2, 884/2, 885/1, 1096, 1327/2, 1327/3, 1327/4, 1329/9, 1336/8, 1336/9, 1350/7, 1364/2, 1364/3, 1364/16 (woj. śląskie, pow. bielski, obręb 3 Dziedzice)			
STADIUM	<b>PROJEKT TYMCZASOWEJ ORGANIZACJI RUCHU</b>  <b>BRANŻA: DROGOWO-MOSTOWA</b>  <div style="text-align: right;"><i>Wersja: 02</i></div>			
NAZWA I ADRES JEDNOSTKI PROJEKTOWEJ	<p style="text-align: center;"><b>KONSORCJUM FIRM</b></p> <div style="display: flex; justify-content: space-between;"> <div style="width: 30%;">  </div> <div style="width: 65%;"> <p><b>LIDER</b></p> <p><b>BIURO PROJEKTOWE TOKBUD</b>  oś. A. Biernackiego 94, 44-370 Pszów, <a href="http://www.tokbud.com.pl">www.tokbud.com.pl</a>  tel. 0 698 248 000, fax 032 7206165, e-mail: <a href="mailto:biuro@tokbud.com.pl">biuro@tokbud.com.pl</a></p> <p><b>PARTNER</b></p> <div style="display: flex; align-items: center;">  <div style="margin-left: 10px;"> <p><b>DOM VALUATION</b>  oś. XX-lecia 10/55, 34-100 Wadowice, <a href="http://www.domvaluation.pl">www.domvaluation.pl</a>  tel. 0 793 916 408, fax 033 4446717, e-mail: <a href="mailto:biuro@domvaluation.pl">biuro@domvaluation.pl</a></p> </div> </div> </div> </div>			
NAZWY I KODY: GRUPY, KLASY I KATEGORIE ROBÓT				
<b>IMIĘ I NAZWISKO</b>	<b>STANOWISKO</b>	<b>SPECJALNOŚĆ</b>	<b>NR UPRAWNIEŃ</b>	<b>PODPIS</b>
mgr inż. Krzysztof TOKAREK	Projektant	Mosty – bez ograniczeń	SLK/2562/PWOM/09	
mgr inż. Tomasz PACUT	Sprawdzający	Konstr-budowlana bez ograniczeń	49/2002	
NR UMOWY	725/2010 z dnia 06 grudnia 2010 r.			
EGZEMPLARZ	<b>NR 1</b>			
<b>PSZÓW, sierpień 2011 r.</b>				

## **SPIS TREŚCI**

<b>1. PODSTAWY PRAWNE .....</b>	<b>2</b>
<b>2. OPIS MIEJSCA WYŁĄCZENIA RUCHU KOŁOWEGO .....</b>	<b>2</b>
<b>3. TERMIN WPROWADZANIA ZMIAN ORGANIZACJI RUCHU .....</b>	<b>2</b>
<b>4. TRASA OBJAZDU .....</b>	<b>3</b>
<b>5. ADMINISTRATOR DRÓG .....</b>	<b>3</b>
<b>6. ZESTAWIENIE ZNAKÓW.....</b>	<b>4</b>
<b>6. UWAGI OGÓLNE .....</b>	<b>4</b>

## **1. PODSTAWY PRAWNE**

- [1] Ustawa z dnia 20 czerwca 1997. Prawo o ruchu drogowym (Dz. U. Nr 98 z dnia 19.08.97 poz. 602 z późniejszymi zmianami)
- [2] Rozporządzenie Ministra Infrastruktury z dnia 23 września 2003. W sprawie szczególnych warunków zarządzania ruchem na drogach oraz wykonywania nadzoru nad tym zarządzaniem (Dz. U. z dnia 14 października 2003)
- [3] Rozporządzenie Ministra Infrastruktury oraz Spraw Wewnętrznych i Administracji z dnia 31 lipca 2002 w sprawie znaków i sygnałów drogowych (Dz. U. z dnia 12 października 2002)

## **2. OPIS MIEJSCA WYŁĄCZENIA RUCHU KOŁOWEGO**

Przedmiotem opracowania jest przedsięwzięcie pn. „**Rozbiórka starego i budowa nowego mostu na rzece Iłownicy w ciągu drogi powiatowej 4425S ul. Waryńskiego w Czechowicach-Dziedzicach**”. W związku z przebudową mostu na Iłownicy w/c ul. Waryńskiego ruch pojazdów na czas robót zostanie przeprowadzony objazdem tymczasowym po drogach powiatowych i krajowych. Ruch pieszy zostanie skierowany na tymczasową kładkę dla pieszych znajdującą się od górnej wody projektowanego mostu.

W związku z występowaniem wiaduktu w/c ul. Sikorskiego i torów PKP w Zabrzegu (skrajnia pionowa do 3,1m – rys. 7) i ulicy Czechowickiej-Ligockiej (pojazdy do 15t – rys. 5) wyznaczony objazd dotyczy pojazdów do 15t i wysokości do 3,1m. Pojazdy o większej masie i/lub wysokości należy przeładowywać na mniejsze pojazdy. W związku z występowaniem zbiornika Goczałkowickiego, torów PKP i rzek Wisła i Iłownica nie ma możliwości przeprowadzenia innego objazdu.

Przed wprowadzeniem objazdu należy przeprowadzić kampanię informacyjną w lokalnej prasie, telewizji i internecie. Należy określić termin wprowadzenia oznakowania i wyłączenia z ruchu projektowanego obiektu, aby nie dopuścić do przypadku gdy pojazdy o wysokości >3,1m znajdujące się w Zabrzegu będą miały zamkniętą drogę wydostania się z miejscowości.

## **3. TERMIN WPROWADZANIA ZMIAN ORGANIZACJI RUCHU**

Zamknięcie odcinka drogi zostanie uzgodnione przez Inwestora, tj. Powiatowy Zarząd Dróg w Biesku-Białej ul. T. Regeera 81, 43-382 Bielsko-Biała lub Wykonawcę Robót z organem zarządzającym ruchem. Przewidywany okres zamknięcia wynosi ok. 6 miesięcy od

czasu rozpoczęcia robót. Orientacyjny termin rozpoczęcia robót – II kwartał 2012 r. O terminie wprowadzenia oznakowania wszystkie strony postępowania zostaną pisemnie poinformowane (są nimi m.in.: policja, straż pożarna, pogotowie ratunkowe, GDDKiA o. Katowice, UM Czechowice-Dziedzice, Komunikacja miejska).

#### **4. TRASA OBJAZDU**

Na czas prowadzenia robót wyznaczono trasę objazdu tymczasowego drogami powiatowymi i krajowymi (powiatowymi w/c ulic Waryńskiego, Sikorskiego, Zabrzeżską, Czechowicką i Ligocką, dalej drogą krajową nr 1 i powrót na ul. Waryńskiego). Łączna długość objazdu wynosi ok. 10,6 km (z czego 8,7 km po drogach powiatowych i 1,9 km po drogach krajowych). Ruch pieszy zostanie skierowany na tymczasową kładkę dla pieszych znajdującą się od górnej wody projektowanego mostu.

#### **5. ADMINISTRATOR DRÓG**

Administratorem dróg powiatowych jest Inwestor, tj. Powiatowy Zarząd Dróg w Bielsku-Białej ul. T. Regeera 81, 43-382 Bielsko-Biała, natomiast droga krajowa jest pod władaniem Generalnej Dyrekcji Dróg Krajowych i Autostrad Oddział w Katowicach, ul. Myśliwska 5, 40-017 Katowice.

Rozmieszczenie znaków i tablic dotyczących objazdu pokazano na poszczególnych rysunkach w części rysunkowej projektu organizacji ruchu.

Należy zastosować znaki duże, o jedną grupę wielkości wyższą niż stosowane na danym odcinku drogi. Wszystkie znaki pionowe i tablice należy pokryć folią odblaskową typu 2 lub folią pryzmatyczną. Użyte do oznakowania znaki drogowe i urządzenia bezpieczeństwa powinny spełniać wymagania fotometryczne i kolorystyczne w zakresie odblaskowości i barwy. Konstrukcje wsporcze użytych urządzeń bezpieczeństwa ruchu drogowego powinny być stabilne i nie powodować zagrożenia dla uczestników ruchu. Zastosowane oznakowanie ma charakter informacyjny.

Po wykonaniu niezbędnych prac związanych z budową mostu ruch na obiekcie zostanie przywrócony, oznakowanie tymczasowe zdemonstrowane.

**6. ZESTAWIENIE ZNAKÓW**

L.P.	Oznaczenie znaku	Ilość [szt]
1	A-14	2
2	B-1	2
3	B-16	1
4	B-33	2
5	D-4b	3
6	D-4c	2
7	F-5	3
8	F-9	27
9	I-1	4
10	T-1	1
11	U-3d	1
12	U-20b	2
13	Lampa wczesnego ostrzegania	2
14	Pryzma piasku	2
14		


**6. UWAGI OGÓLNE**

1. Projekt oznakowania nie zawiera zabezpieczenia placu budowy wynikającego z przepisów BHP.
2. Znaki drogowe, tablice informacyjne i inne urządzenia ostrzegawczo – zabezpieczające, przewidziane do wprowadzenia w związku z robotami, winny odpowiadać przepisom zawartym w Załącznikach nr 1, 2 ,3 i 4 Rozporządzenia Ministra Infrastruktury z dnia 31 lipca 2003 roku w sprawie szczegółowych warunków technicznych dla znaków i sygnałów drogowych oraz urządzeń bezpieczeństwa ruchu drogowego i warunków ich umieszczania na drogach (Dz.U. nr 220 poz. 2181 z dnia 23 grudnia 2003 roku) oraz zgodnie z rozporządzeniem Ministrów Infrastruktury oraz Spraw Wewnętrznych i Administracji z dnia 31 lipca 2002 r. w sprawie znaków i sygnałów drogowych (Dz. U. Nr 170, poz. 1393) .
3. Ustawienie oznakowania na DK-1 należy zgłosić z zatwierdzonym projektem do Rejonu Pszczyna, 43-200 Pszczyna, ul. Bielska 32, tel. (32) 212 84 45.

4. W czasie prowadzenia robót należy zapewnić stałą kontrolę ustawienia zabezpieczenia, oświetlenia i oznakowania zastępczego a stwierdzone usterki niezwłocznie usunąć.
5. Osoby wykonujące czynności związane z robotami w pasie drogowym powinny być ubrane w odzież ostrzegawczą o barwie pomarańczowej lub żółtej i wyposażone w elementy odblaskowe.
6. Po zakończeniu robót przywrócić stałą organizację ruchu.


**Za oznakowanie odpowiada kierownik budowy.**



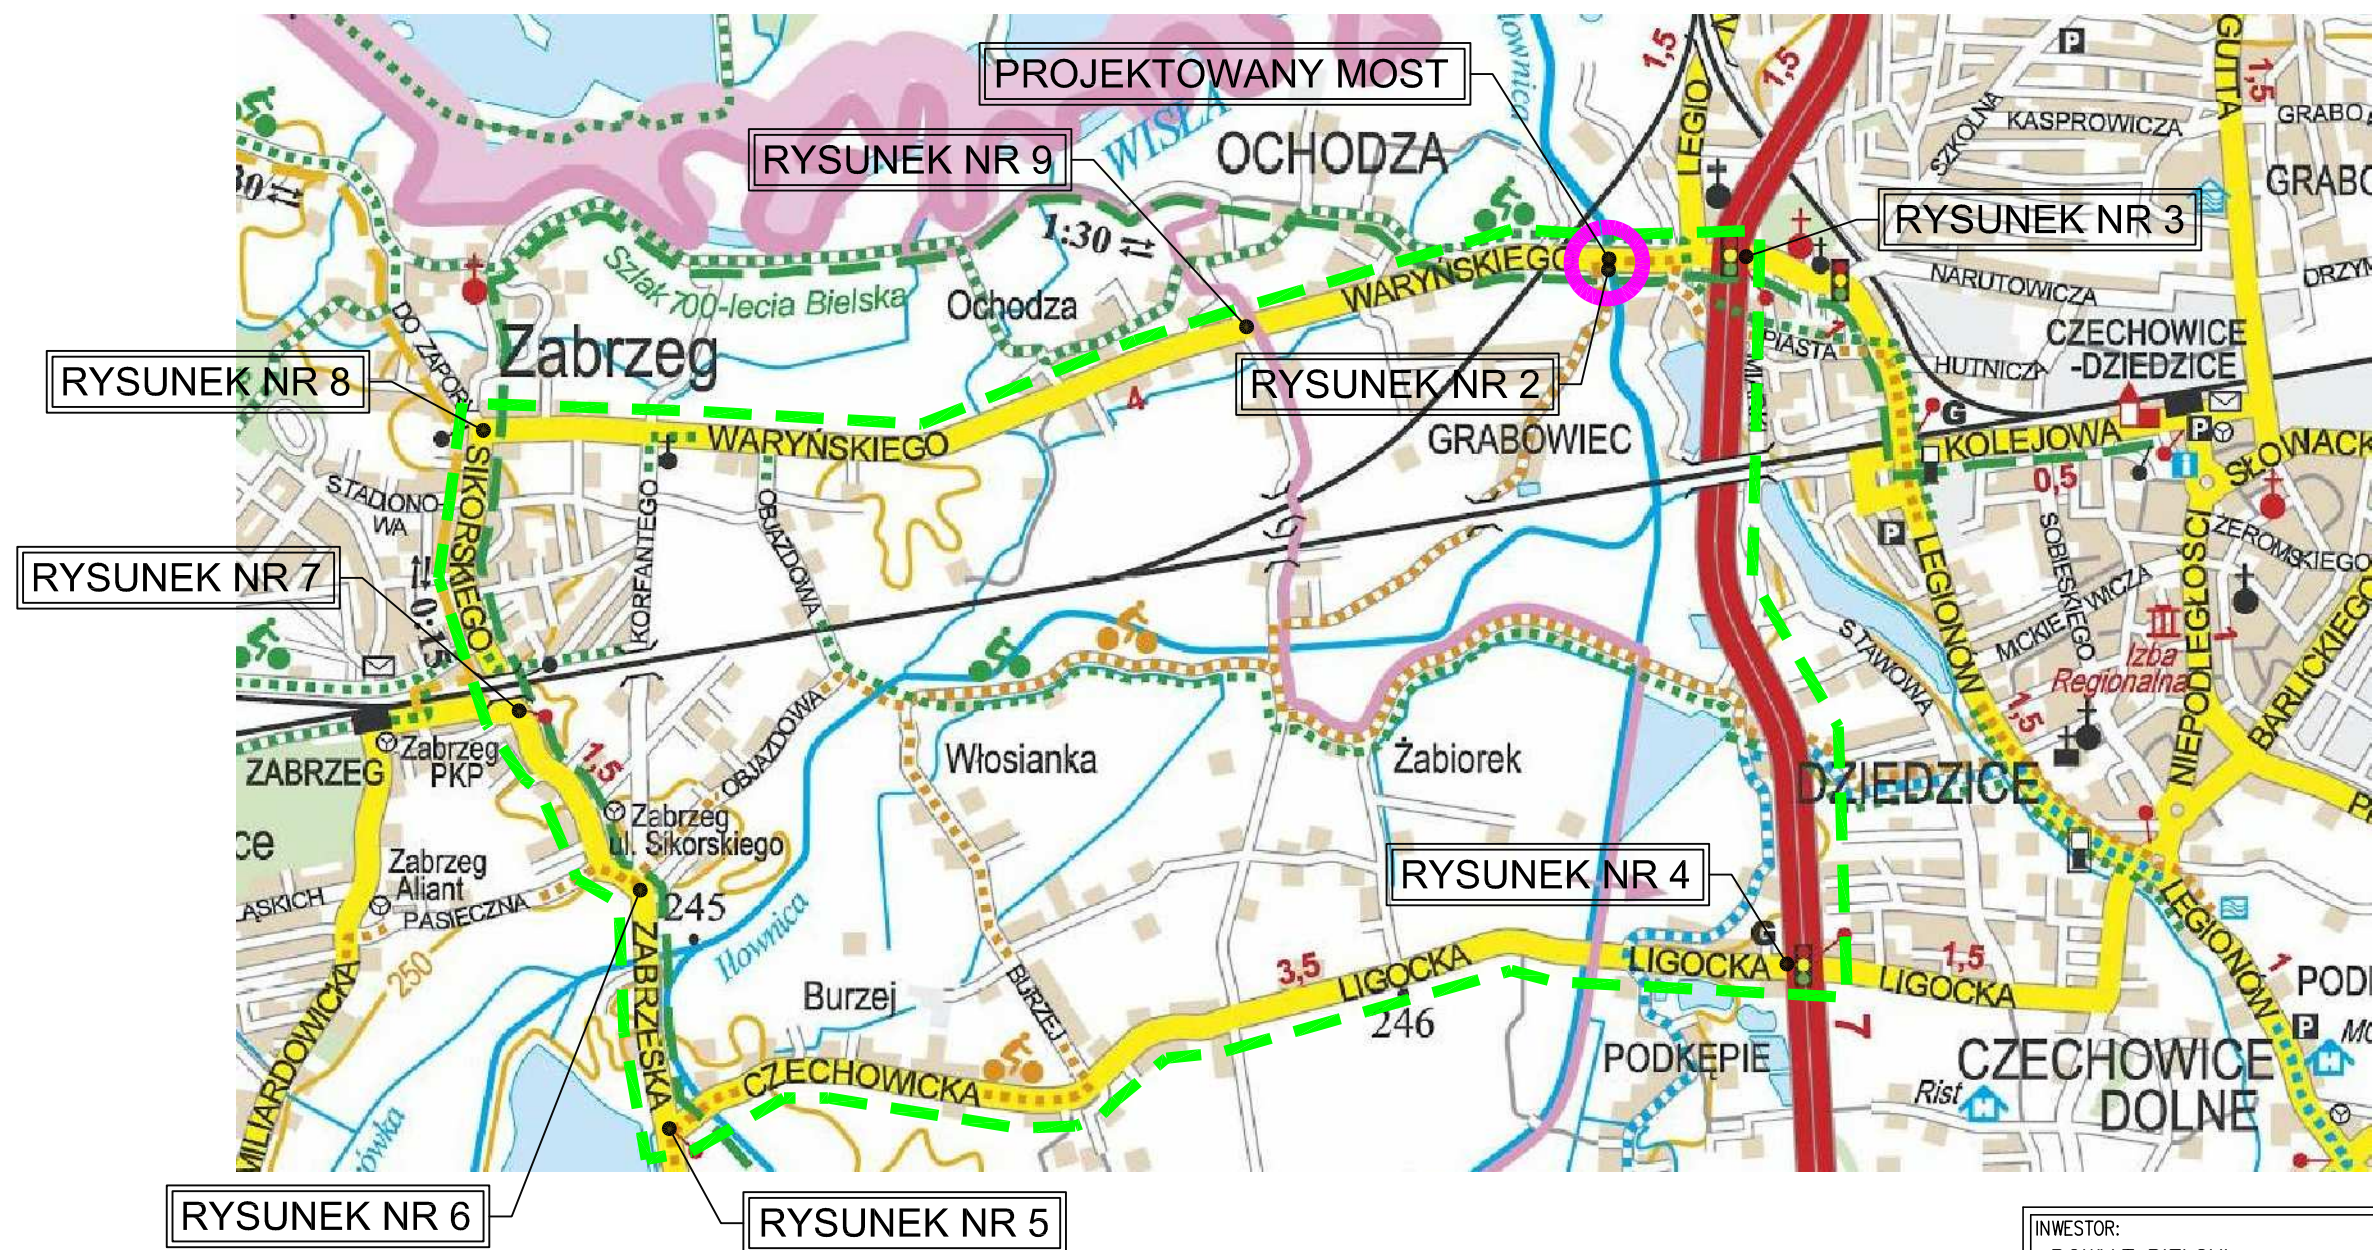

LOKALIZACJA OBIEKTU  
(ul. Waryńskiego,  
Czechowice-Dziedzice)

TRASA OBJAZDU TYMCZASOWEGO

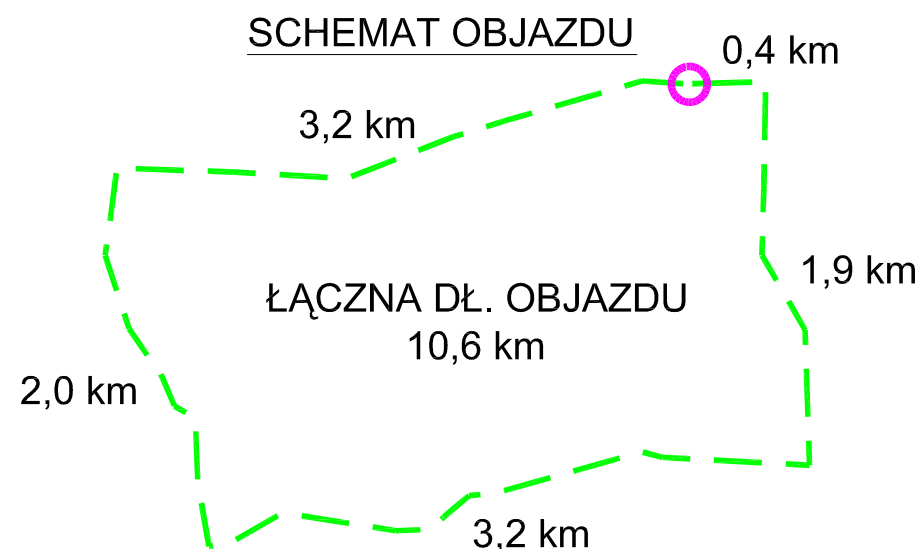


#### SKRZYŻOWANIA NA TRASIE:


- RYS. nr 2 (MOST, ul. Waryńskiego z ul. Wierzbowa)
- RYS. nr 3 (DK-1 z ul. Legionów)
- RYS. nr 4 (DK-1 z ul. Ligocka)
- RYS. nr 5 (ul. Czechowicka z ul. Zabrzaska)
- RYS. nr 6 (ul. Zabrzaska z ul. Sikorskiego)
- RYS. nr 7 (ul. Sikorskiego z ul. Miliardowicka)
- RYS. nr 8 (ul. Sikorskiego z ul. Waryńskiego)
- RYS. nr 9 (ul. Ochodzka z ul. Waryńskiego)

INWESTOR: POWIAT BIELSKI ul. Piastowska 40, 43-300 Bielsko-Biała, <a href="http://www.powiat.bielsko.pl">www.powiat.bielsko.pl</a> tel.: 033 8136200, fax.: 033 8220672, e-mail: kancelaria@powiat.bielsko.pl					
JEDNOSTKA PROJEKTOWA (KONSORCJUM FIRM), LIDER : Biuro Projektowe TOKBUD oś. A. Biernackiego 94, 44-370 Pszów, <a href="http://www.tokbud.com.pl">www.tokbud.com.pl</a> tel.: 0 698 248 000, fax.: 032 7206165, e-mail: biuro@tokbud.com.pl					
PARTNER: DOM VALUATION oś. XX-lecia 10/55, 34-100 Wadowice, <a href="http://www.domvaluation.pl">www.domvaluation.pl</a> tel.: 0 793 916 408, fax.: 033 4446717, e-mail: biuro@domvaluation.pl					
Branża:	MOSTY	Obiekt (nazwa): ROZBIÓRKA STAREGO I BUDOWA NOWEGO MOSTU NA RZECIE IŁOWNICY W CIĄGU DROGI POWIATOWEJ 4425S CZECHOWICE-ZABRZEG-MIĘDZYRZECZE -WAPIENICA, UL. WARYŃSKIEGO W CZECHOWICACH-DZIEDZICACH			
Stadium:	PB				
Wersja:	2				
Tytuł rysunku:	PLAN ORIENTACYJNY			Rys.nr: 1	Skala: 1:20000
Funkcja:	Tytuł, Imię, Nazwisko:	Data	Specjalność:	Numer uprawnień:	Podpis:
Projektował:	mgr inż. Krzysztof TOKAREK	08.2011	mosty	SLK/2562/PWOM/09	Tok
Sprawdził:	mgr inż. Tomasz PACUT	08.2011	konstr-bud.	49/2002	Pacut
Opracował:					
Niniejsza dokumentacja stanowi własność B. P. TOKBUD i jest chroniona Ustawą o Prawie Autorskim z 1994r. (Dz. U. Nr 24, poz. 83). Udostępnianie osobom trzecim lub kopiowanie metodami mechanicznymi i elektronicznymi wymaga pisemnej zgody B. P. TOKBUD.					



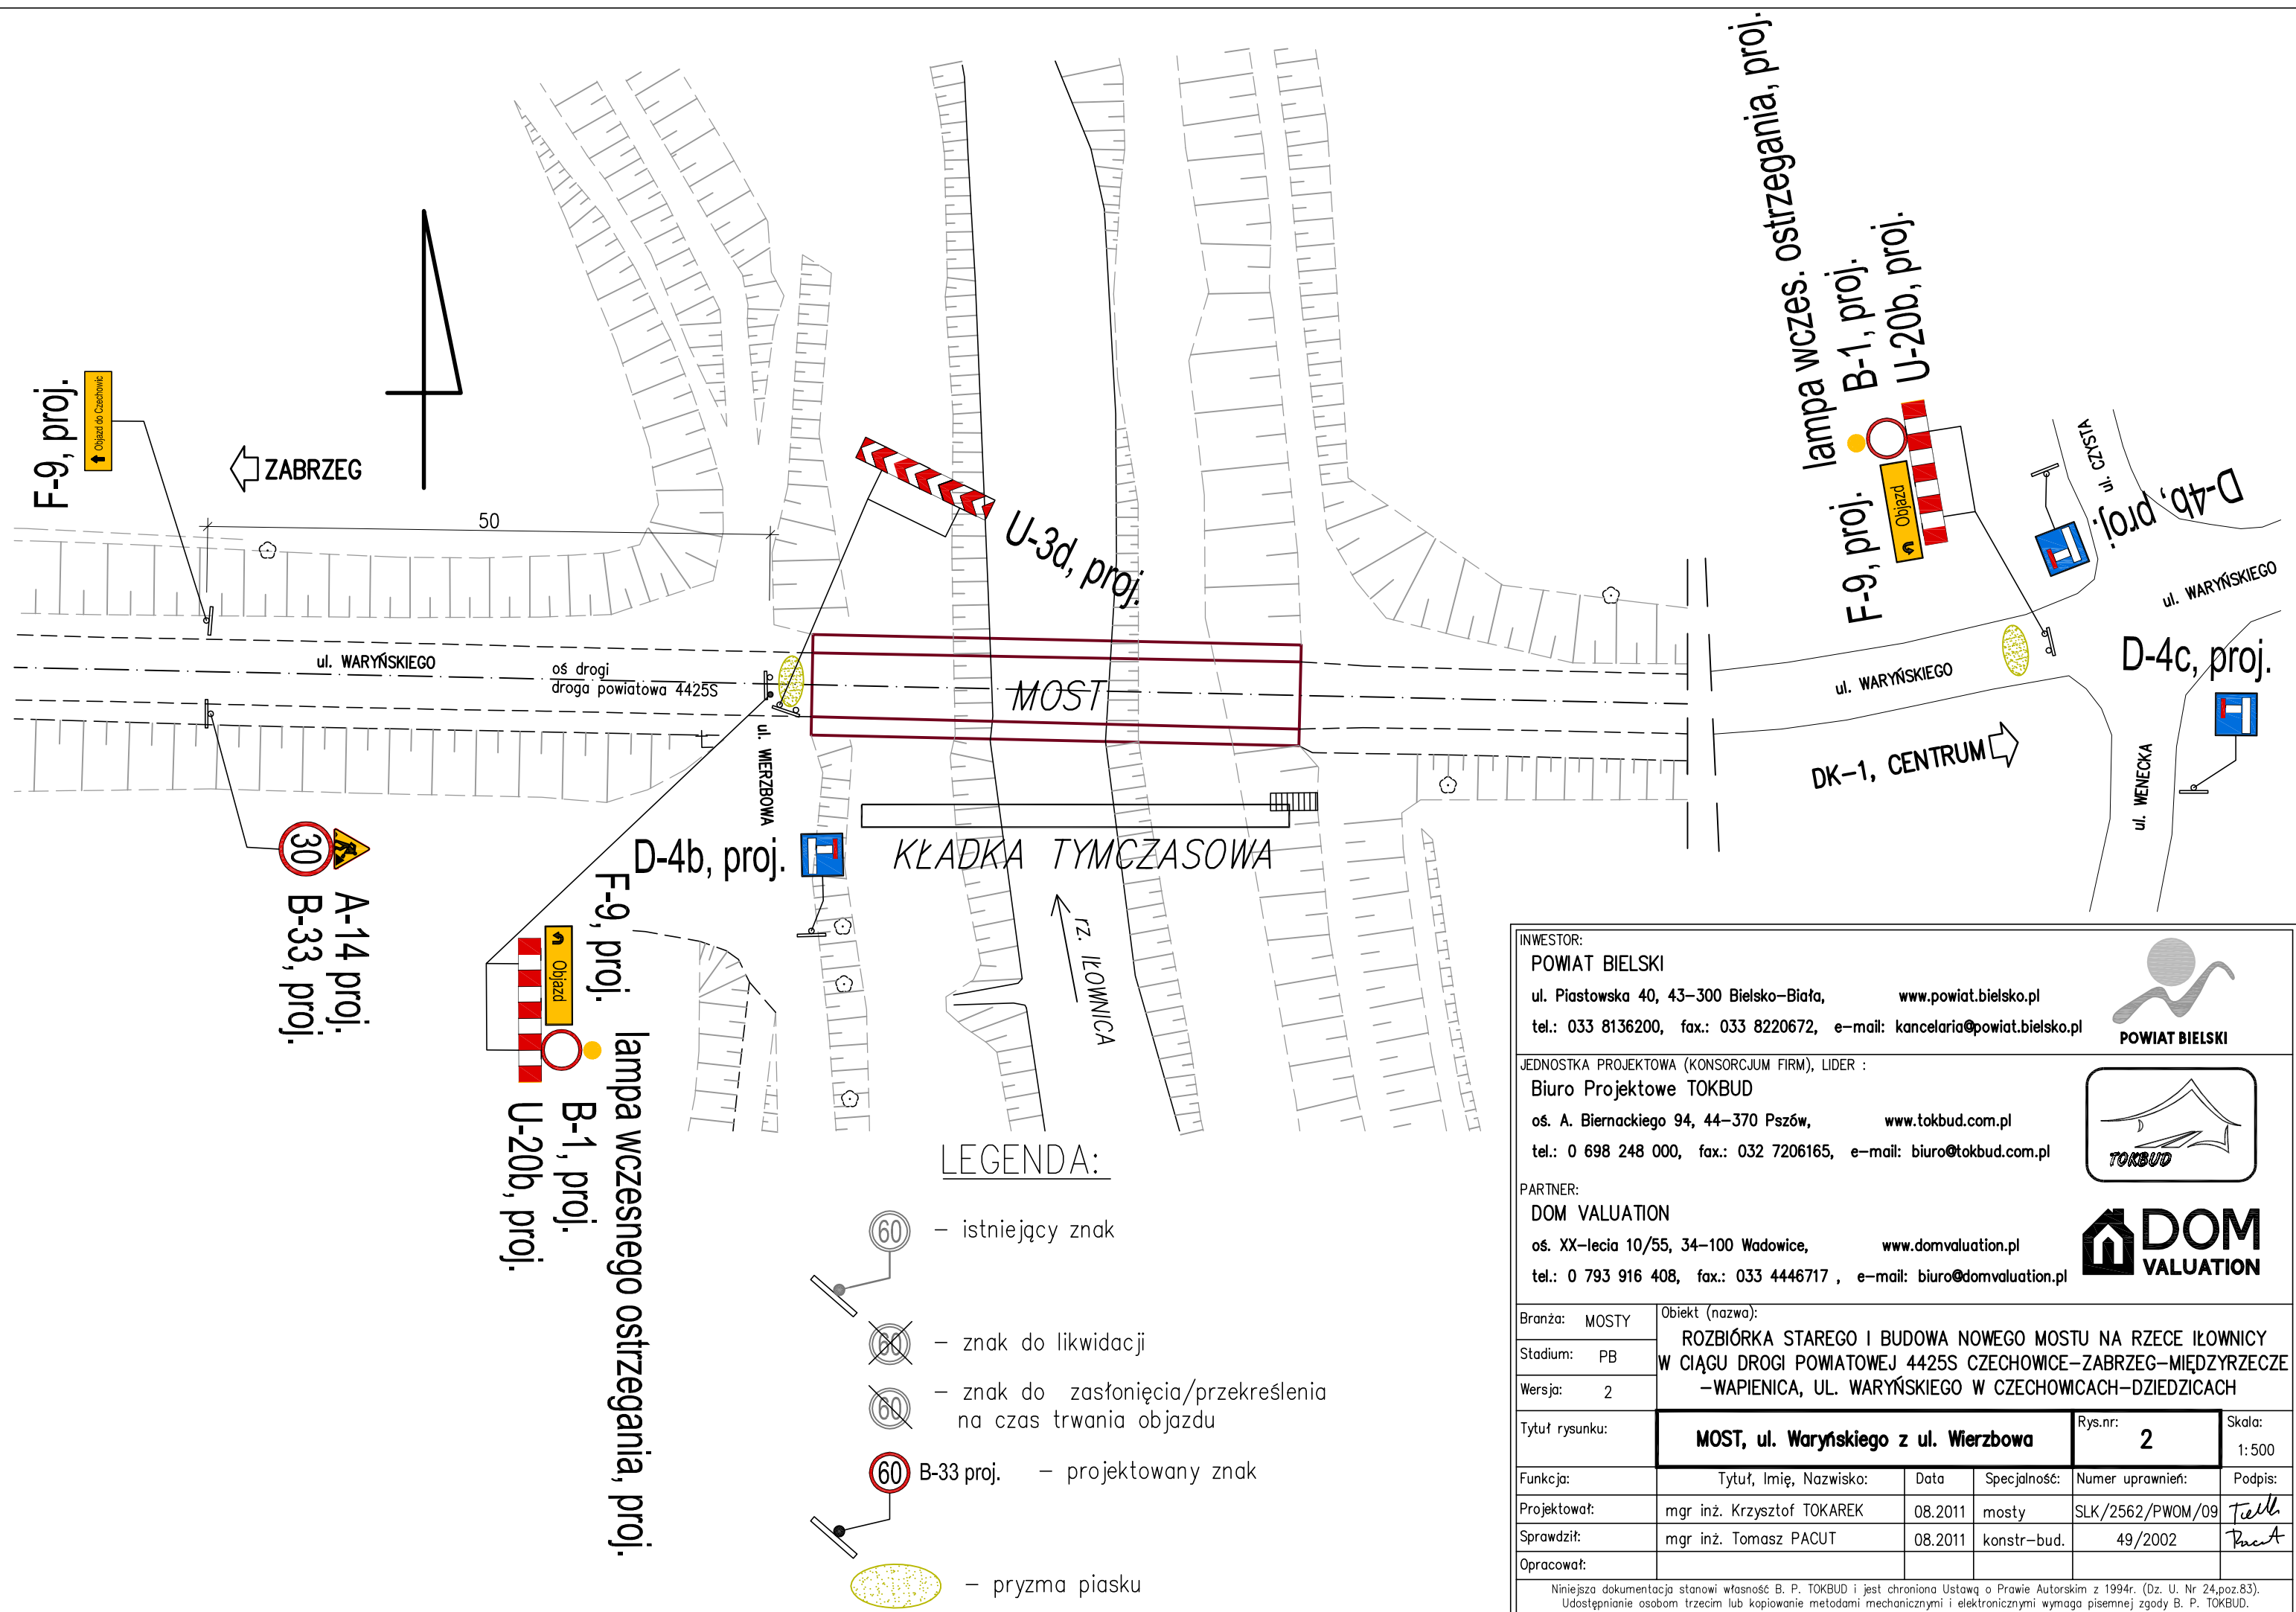



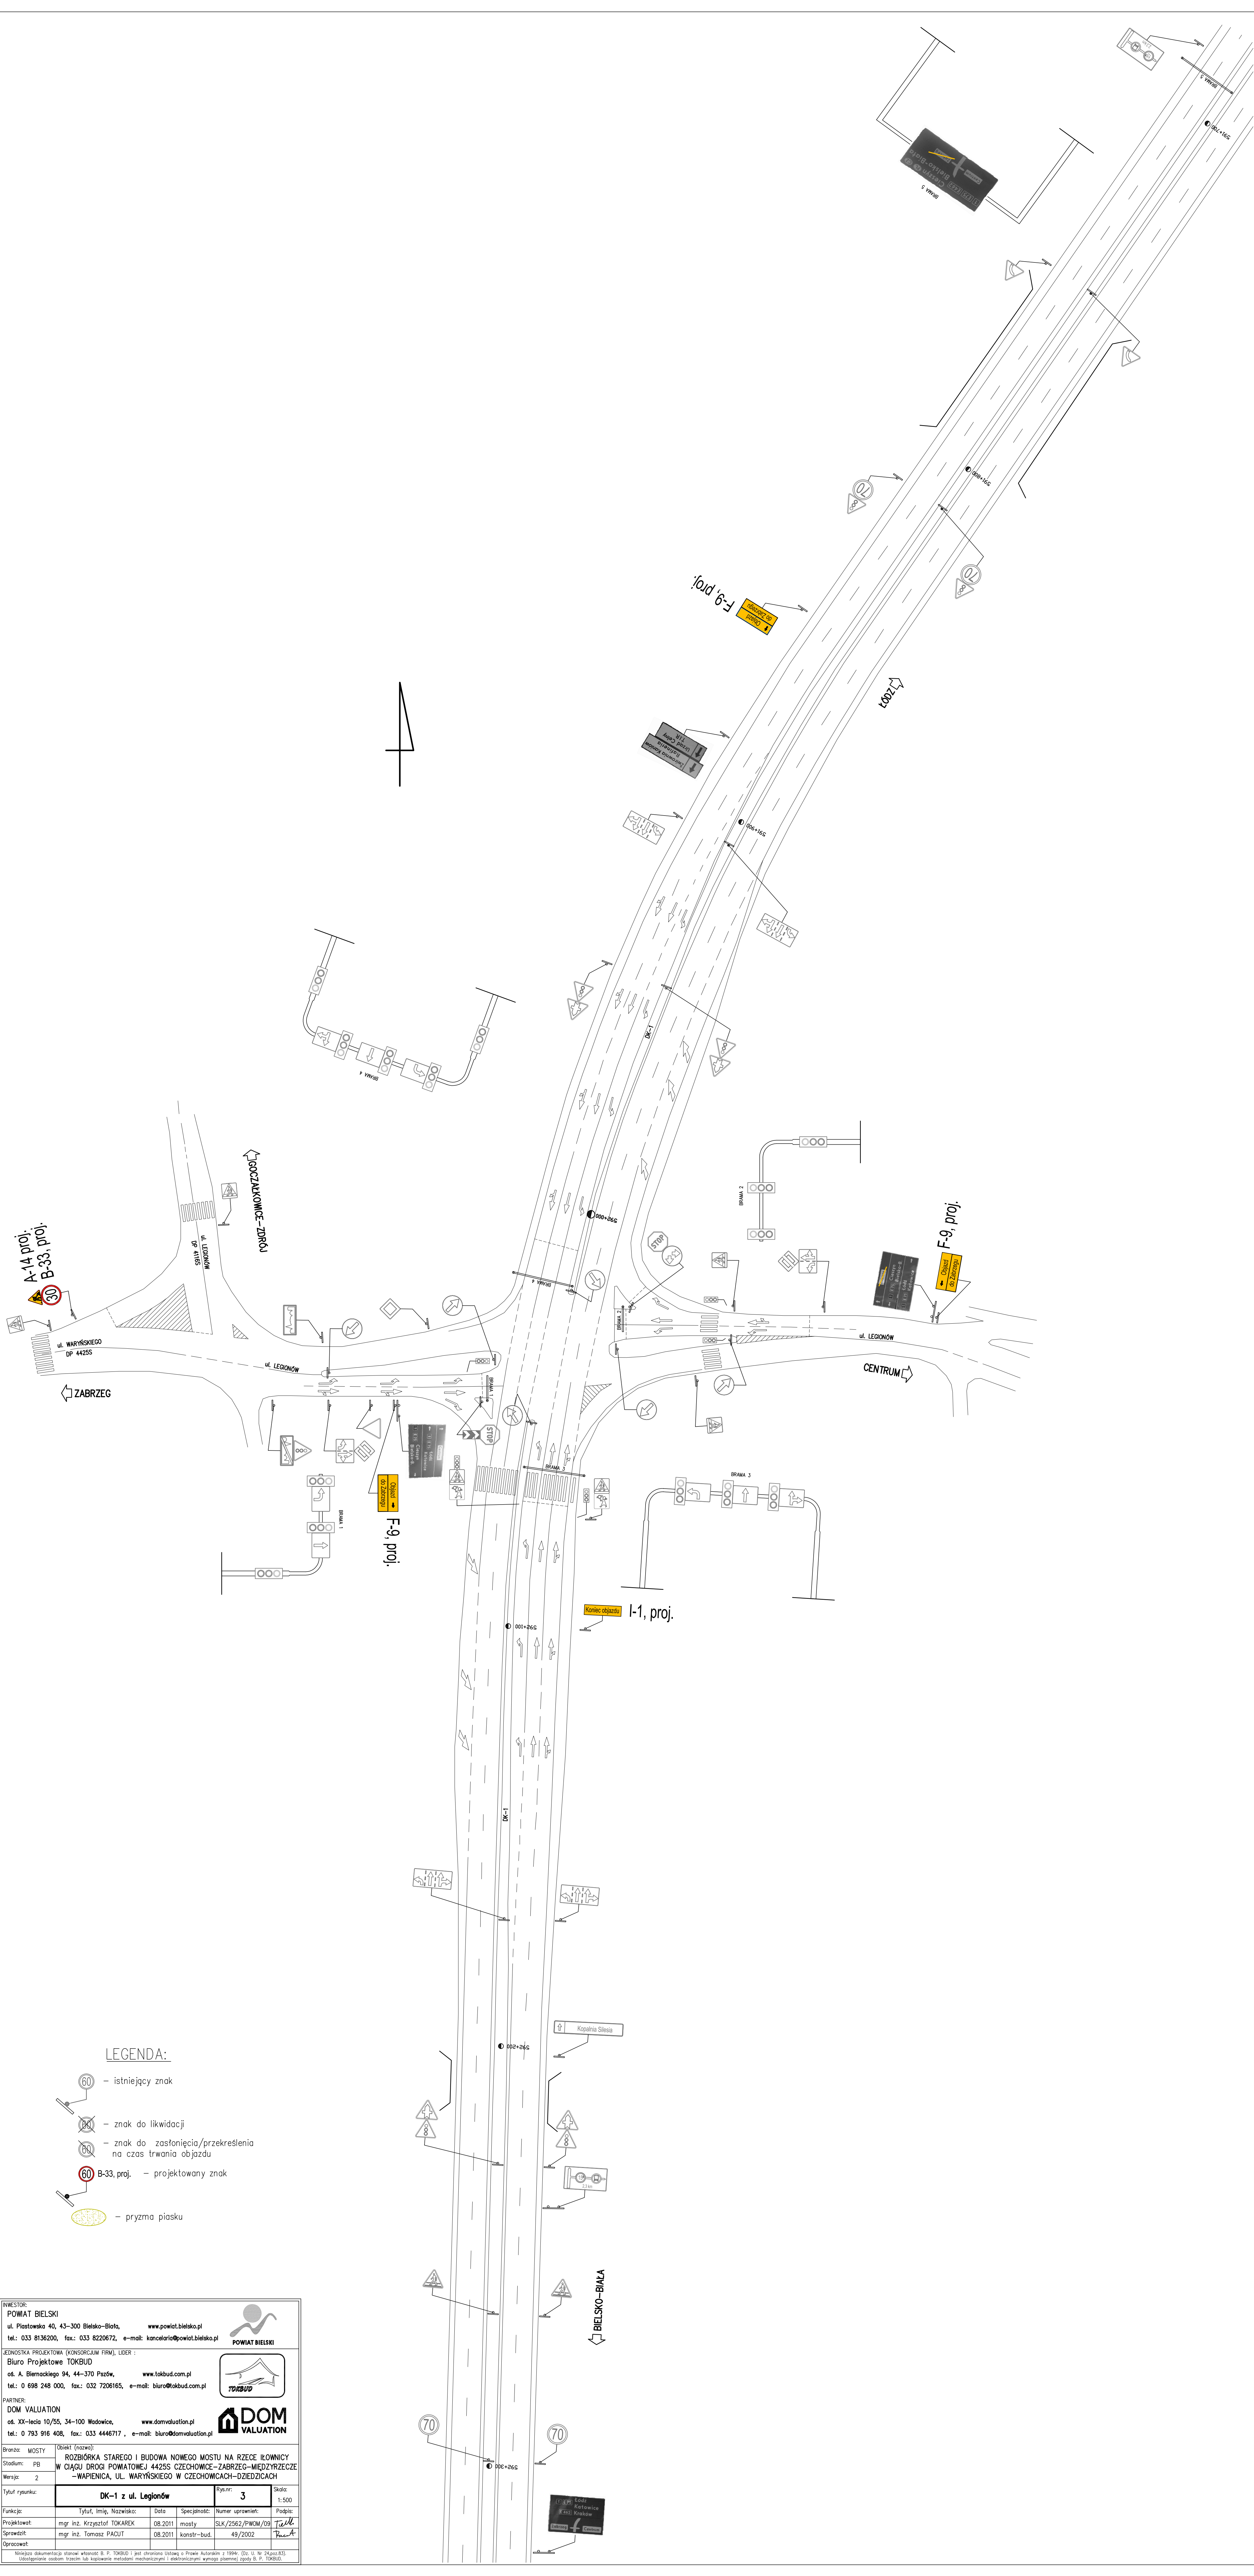

LEGENDA:

- istniejący znak
- znak do likwidacji
- znak do zastąpienia/przekreślenia na czas trwania objazdu
- projektowany znak
- pryzma piasku

INWESTOR:  
**POWIAT BIELSKI**  
ul. Piastowska 40, 43-300 Bielsko-Biala,  
tel.: 033 8136200, fax.: 033 8220672, e-mail: kancelaria@powiat.bielsko.pl

EDYTOR:  
**BIURO PROJEKTOWE TOKBUD**  
os. A. Biernackiego 94, 44-370 Pądzów,  
tel.: 0 698 248 000, fax.: 032 7206165, e-mail: biuro@tokbud.com.pl

PARTNER:  
**DOM VALUATION**  
os. XX-lecia 10/55, 34-100 Wodowice,  
tel.: 0 793 916 408, fax.: 033 4446717, e-mail: biuro@domvaluation.pl

BRANŻA: MOSTY  
STADIUM: PB  
WERSJA: 2

OBJEKT (nazwa):  
**ROZBIÓRKA STAREGO I BUDOWA NOWEGO MOSTU NA RZECIE ILOWNICY  
W CIĄGU DROGI POWIATOWEJ 4425S CZECHOWICE-ZABRZEG-MIEDZYZRZECZE  
-WAPIENICA, UL. WARYŃSKIEGO W CZECHOWICACH-DZIEDZICACH**

Tytuł rysunku:  
**DK-1 z ul. Legionów**

Przebieg:  
**3**

Skala:  
1:500

Funkcja:  
mgr inż. Krzysztof TOKAREK  
mgr inż. Tomasz PACUT

Data:  
08.2011  
08.2011


Specjalność:  
mosty  
konstr.-bud.

Numer uprawnień:  
SLK/2562/PWOM/09  
49/2002

Podpis:

Opisano:  
Niniejsza dokumentacja stanowi własność B. P. TOKBUD i jest chroniona ustawą o Prawie Autorskim z 1994r. (Dz. U. Nr 24, poz. 83).  
Udzielanie osobom trzecim lub kopiowanie metodami mechanicznymi i elektronicznymi w innych formach jest zabronione.



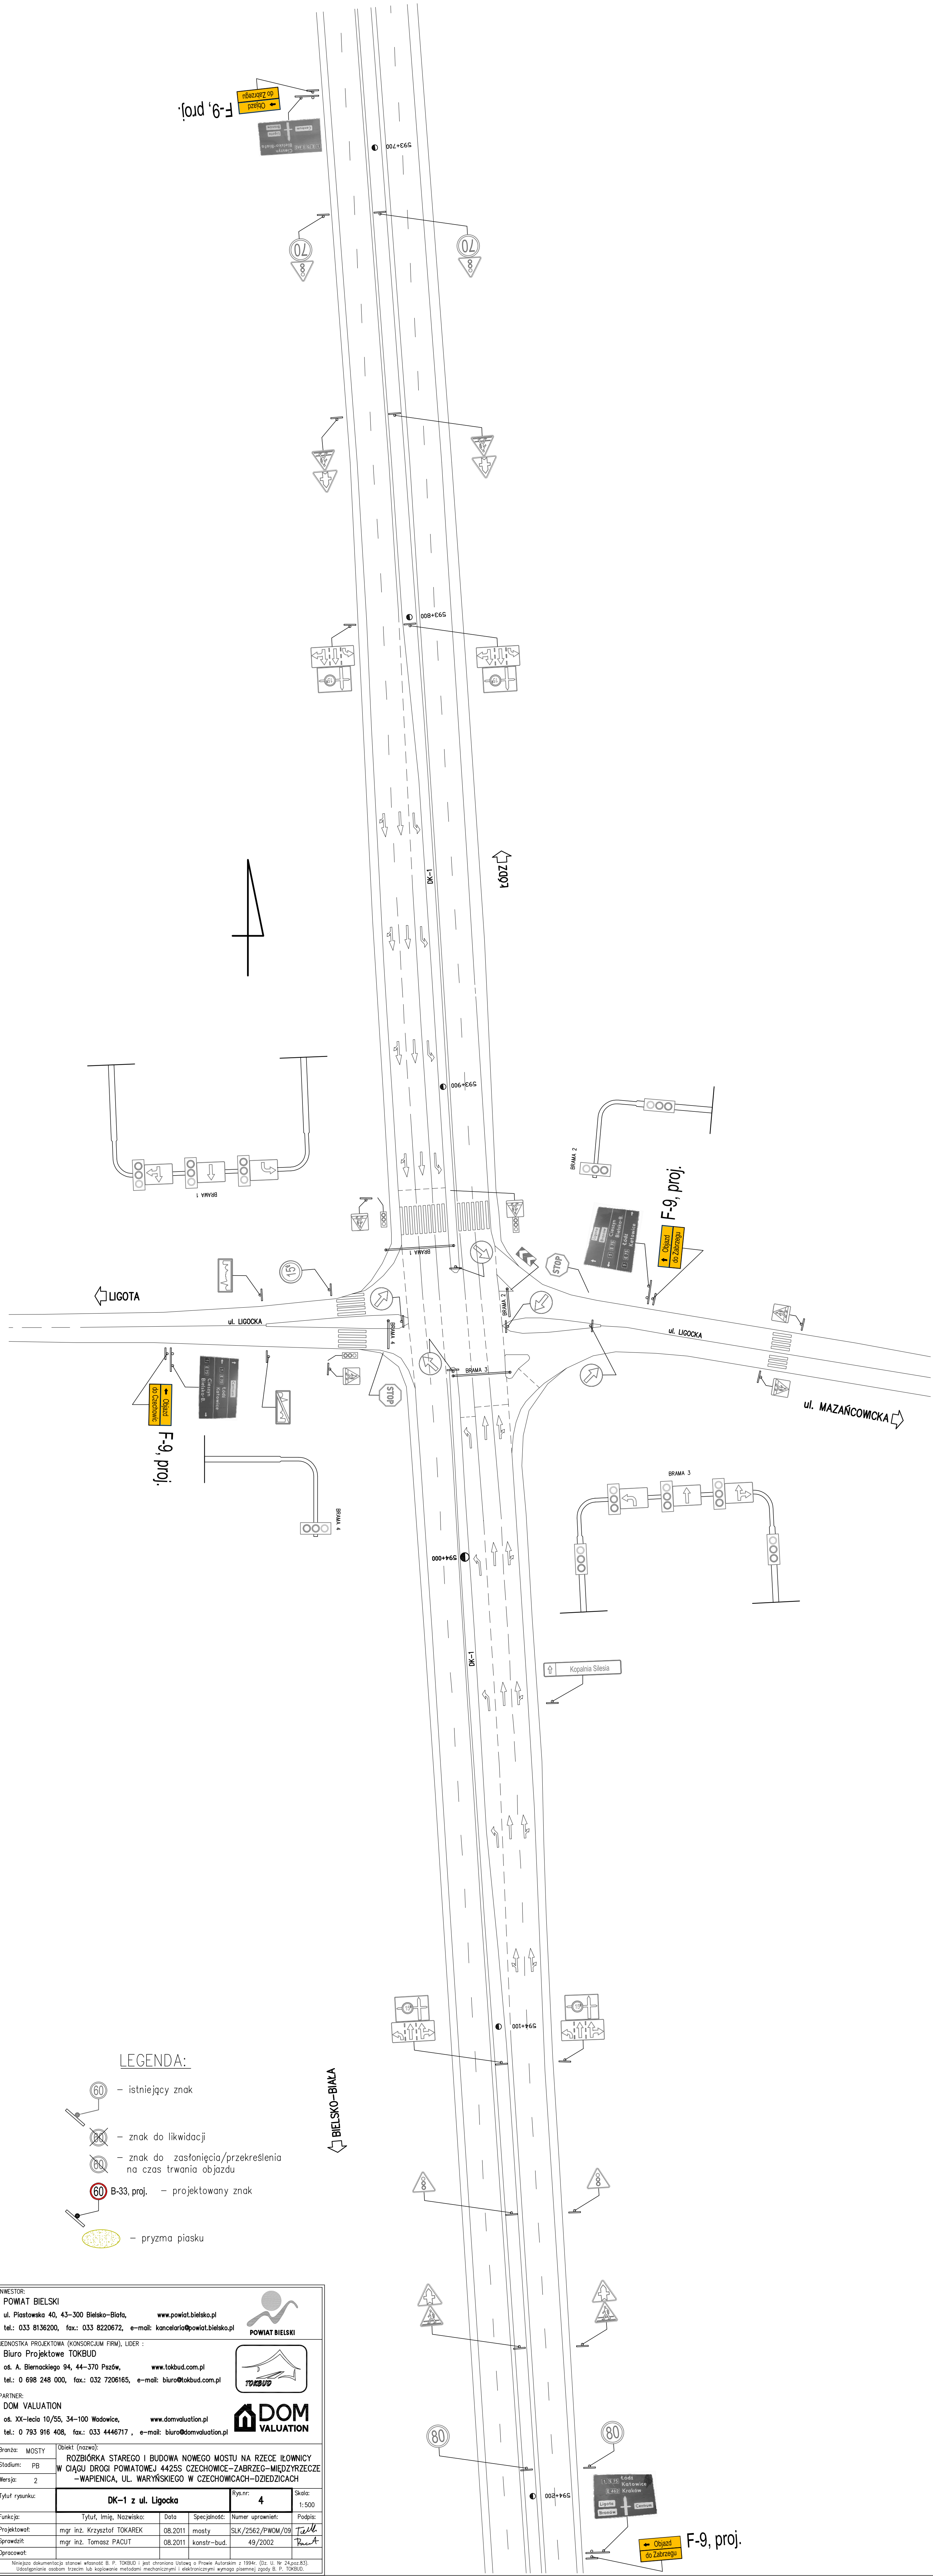

LEGENDA:

- istniejący znak
- znak do likwidacji
- znak do zastąpienia/przekreślenia na czas trwania objazdu
- projektowany znak
- pryzma piasku

INWESTOR:  
POWIAT BIELSKI  
ul. Piastowska 40, 43–300 Bielsko-Biała,  
tel.: 033 8136200, fax.: 033 8220672, e-mail: kancelaria@powiat.bielsko.pl

JEDNOSTKA PROJEKTOWA (KONSORCJUM FIRM), LIDER :  
Biurowie Projektowe TOKBUD  
os. A. Biernackiego 94, 44–370 Pszów,  
tel.: 0 698 248 000, fax.: 032 7206165, e-mail: biuro@tokbud.com.pl

PARTNER:  
DOM VALUATION  
os. XX-lecia 10/55, 34–100 Wadowice,  
tel.: 0 793 916 408, fax.: 033 4446717, e-mail: biuro@domvaluation.pl

Branda: MOSTY  
Stadium: PB  
Wersja: 2

Objekt (nazwa):  
ROZBIÓRKA STAREGO I BUDOWA NOWEGO MOSTU NA RZECIE IŁOWNICY  
W CIĄGU DROGI POWIATOWEJ 4425S CZECHOWICE-ZABRZEG-MIEDZYRZECZE  
-WAPIENICA, UL. WARYŃSKIEGO W CZECHOWICACH-DZIEDZICACH

Tytuł rysunku:  
DK-1 z ul. Ligocka

Rys.nr:  
4

Skala:  
1:500

Funkcja:  
mgr inż. Krzysztof TOKAREK  
mgr inż. Tomasz PACUT


Data:  
08.2011  
08.2011

Specjalność:  
mosty  
konstr.–bud.






Numer uprawnień:  
SLK/2562/PWOM/09  
49/2002

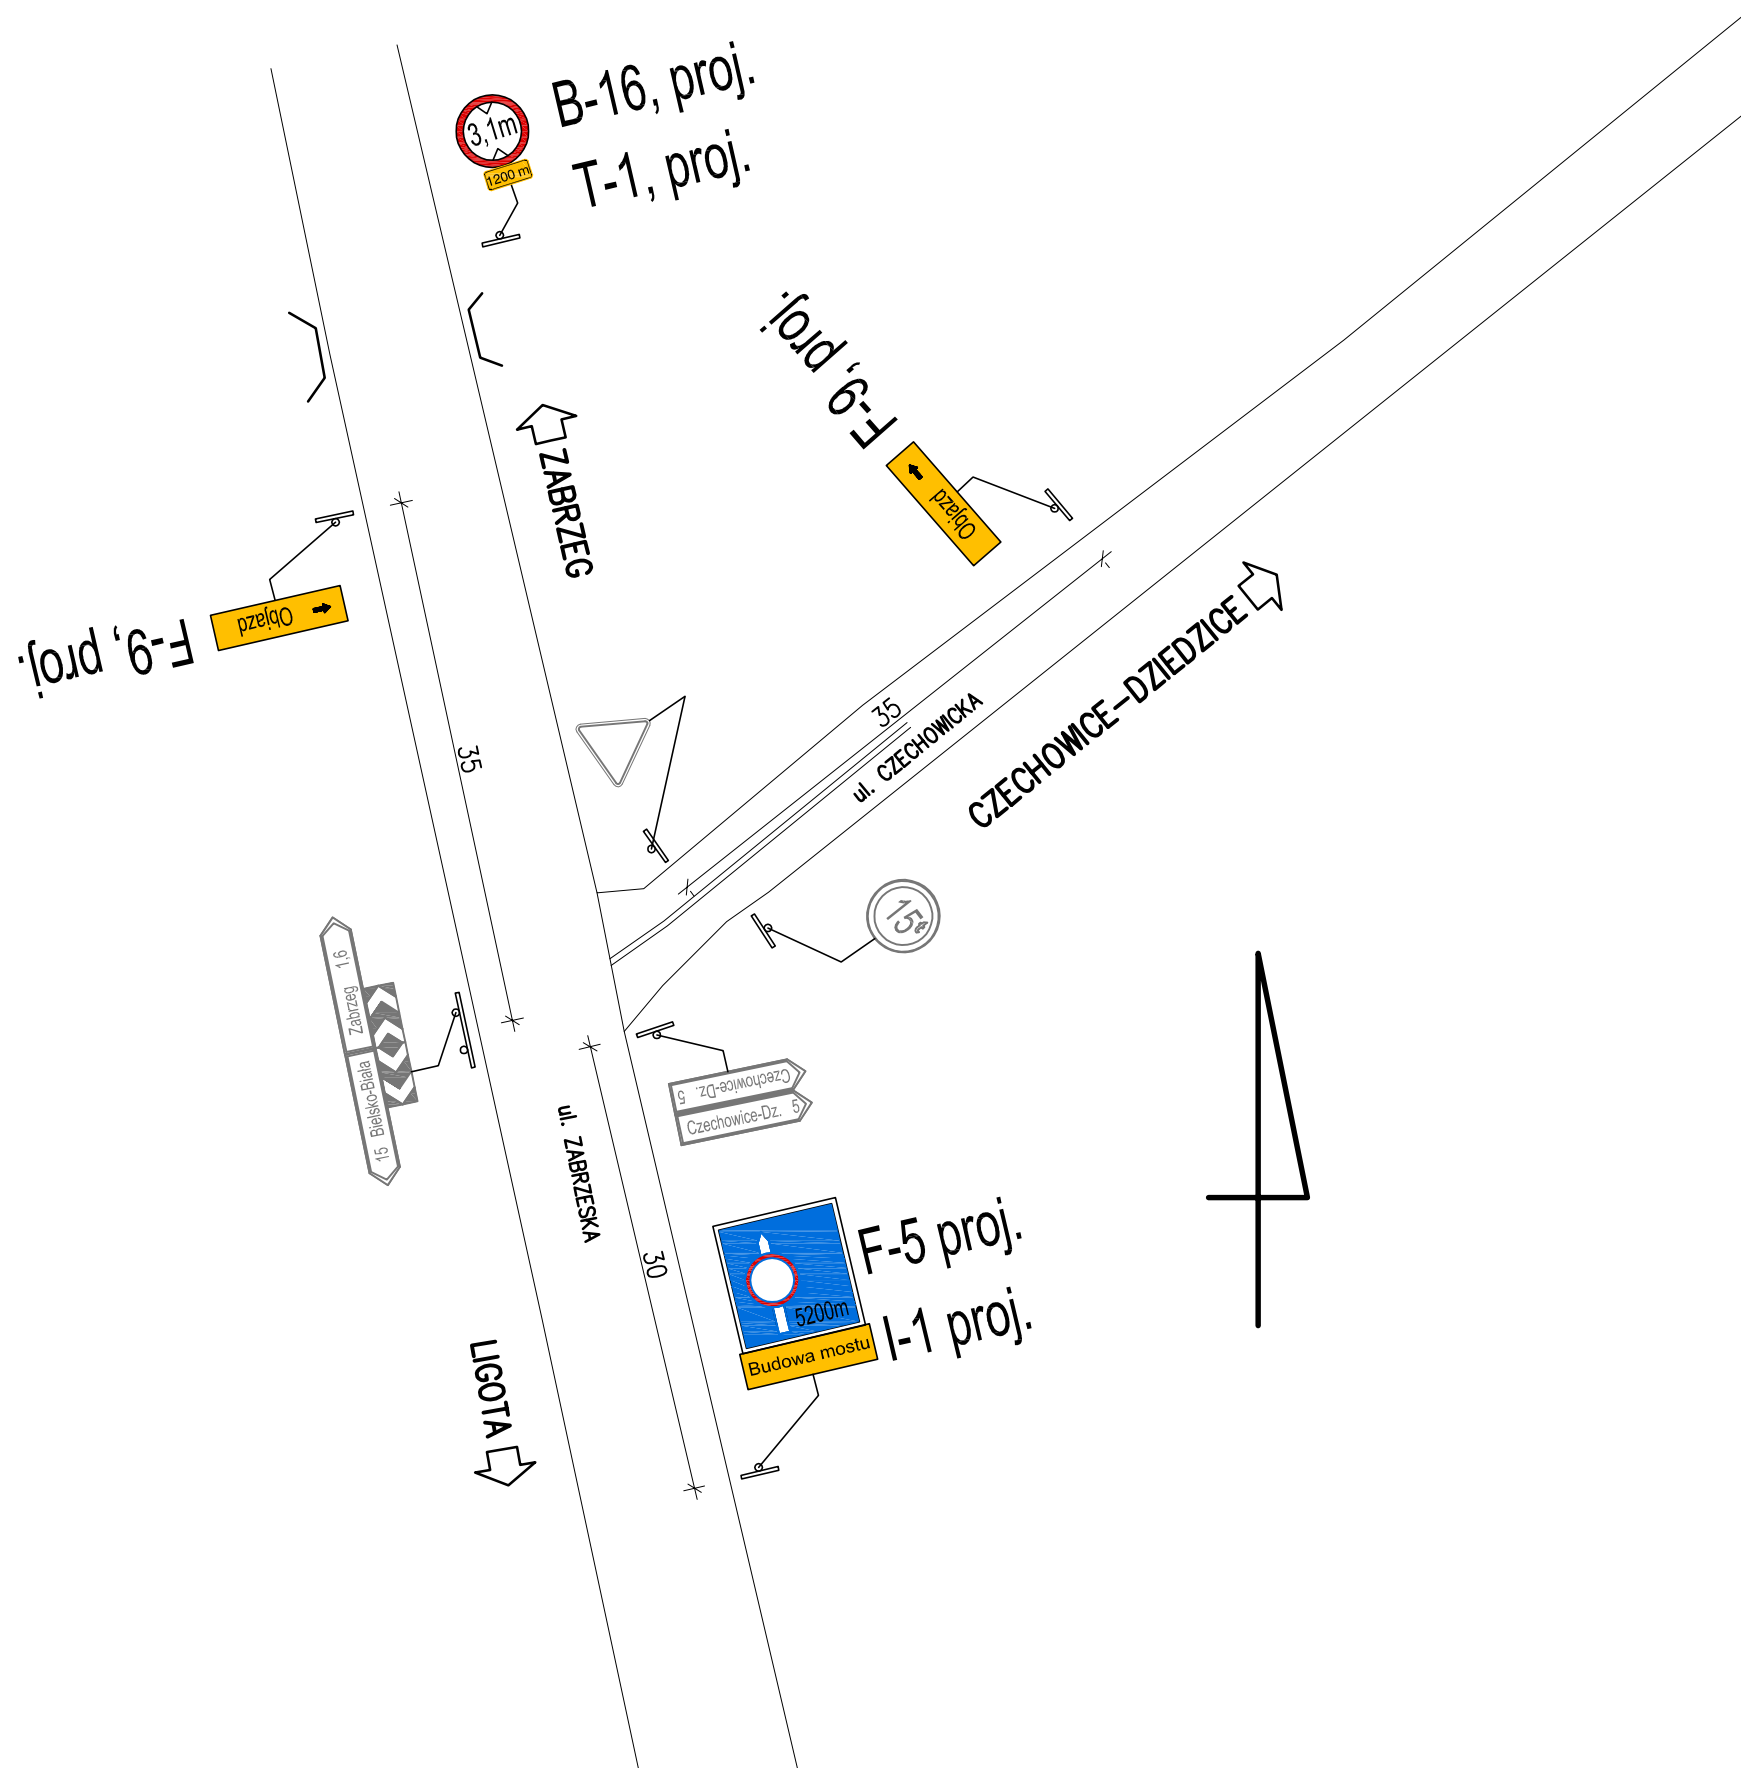
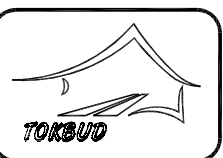

Podpis:


Niniejsza dokumentacja stanowi własność B. P. TOKBUD i jest chroniona Ustawą o Prawie Autorskim z 1994r. (Dz. U. Nr 24, poz. 83).  
Udostępnienie osobom trzecim lub kopiowanie metodami mechanicznymi i elektronicznymi wymaga pisemnej zgody B. P. TOKBUD.








## LEGENDA:

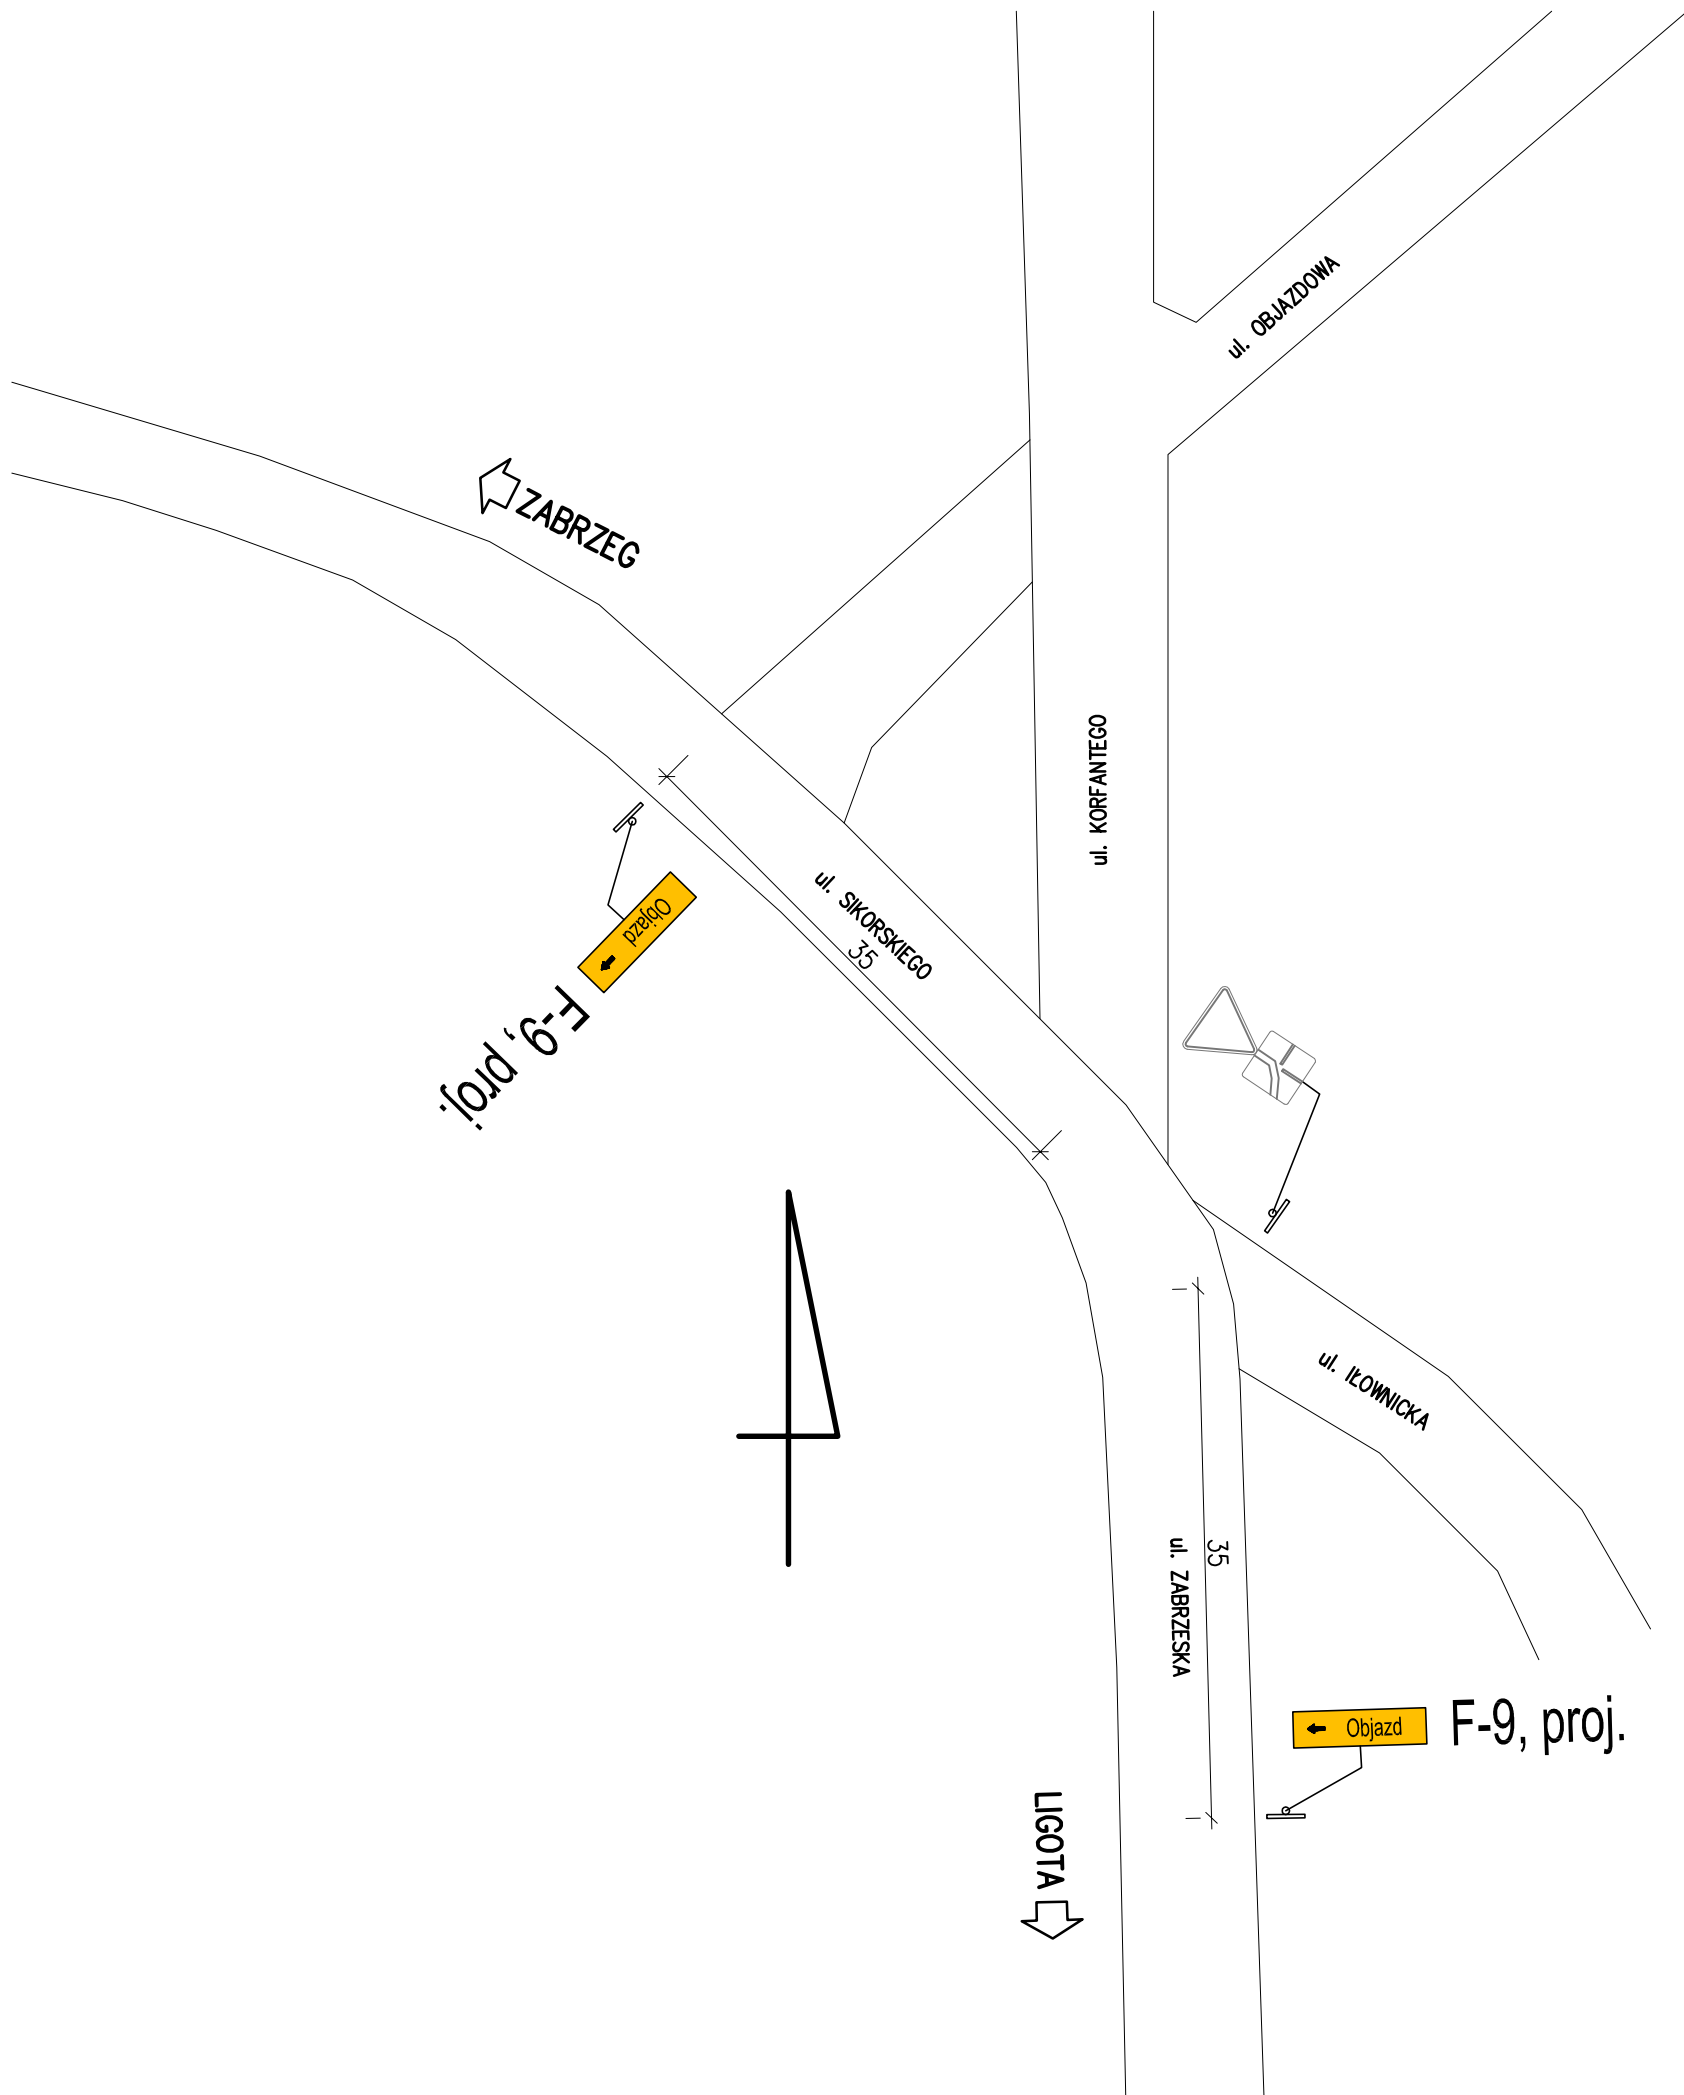
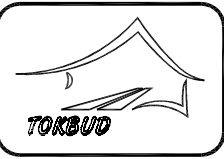

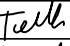

-  – istniejący znak
-  – znak do likwidacji
-  – znak do zastąpienia/przekreślenia na czas trwania objazdu
-  B-33, proj. – projektowany znak
-  – pryzma piasku


INWESTOR: <b>POWIAT BIELSKI</b> ul. Piastowska 40, 43–300 Bielsko-Biała, <a href="http://www.powiat.bielsko.pl">www.powiat.bielsko.pl</a> tel.: 033 8136200, fax.: 033 8220672, e-mail: kancelaria@powiat.bielsko.pl						 <b>POWIAT BIELSKI</b>	
JEDNOSTKA PROJEKTOWA (KONSORCJUM FIRM), LIDER : <b>Biurowo Projektowe TOKBUD</b> oś. A. Biernackiego 94, 44–370 Pszów, <a href="http://www.tokbud.com.pl">www.tokbud.com.pl</a> tel.: 0 698 248 000, fax.: 032 7206165, e-mail: biuro@tokbud.com.pl						 <b>TOKBUD</b>	
PARTNER: <b>DOM VALUATION</b> oś. XX-lecia 10/55, 34–100 Wadowice, <a href="http://www.domvaluation.pl">www.domvaluation.pl</a> tel.: 0 793 916 408, fax.: 033 4446717, e-mail: biuro@domvaluation.pl						 <b>DOM VALUATION</b>	
Branża: MOSTY		Obiekt (nazwa):					
Stadium: PB		ROZBIÓRKA STAREGO I BUDOWA NOWEGO MOSTU NA RZECIE IŁOWNICY					
Wersja: 2		W CIĄGU DROGI POWIATOWEJ 4425S CZECHOWICE–ZABRZEŃ–MIĘDZYRZECZE					
		–WAPIENICA, UL. WARYŃSKIEGO W CZECHOWICACH–DZIEDZICACH					
Tytuł rysunku:		ul. Czechowicka z ul. Zabrzezka			Rys.nr: 5		Skala: 1:500
Funkcja:		Tytuł, Imię, Nazwisko:		Data	Specjalność:	Numer uprawnień:	Podpis:
Projektował:		mgr inż. Krzysztof TOKAREK		08.2011	mosty	SLK/2562/PWOM/09	<i>Tokarek</i>
Sprawdził:		mgr inż. Tomasz PACUT		08.2011	konstr–bud.	49/2002	<i>Pacut</i>
Opracował:							
Niniejsza dokumentacja stanowi własność B. P. TOKBUD i jest chroniona Ustawą o Prawie Autorskim z 1994r. (Dz. U. Nr 24, poz. 83). Udostępnianie osobom trzecim lub kopiowanie metodami mechanicznymi i elektronicznymi wymaga pisemnej zgody B. P. TOKBUD.							








LEGENDA:

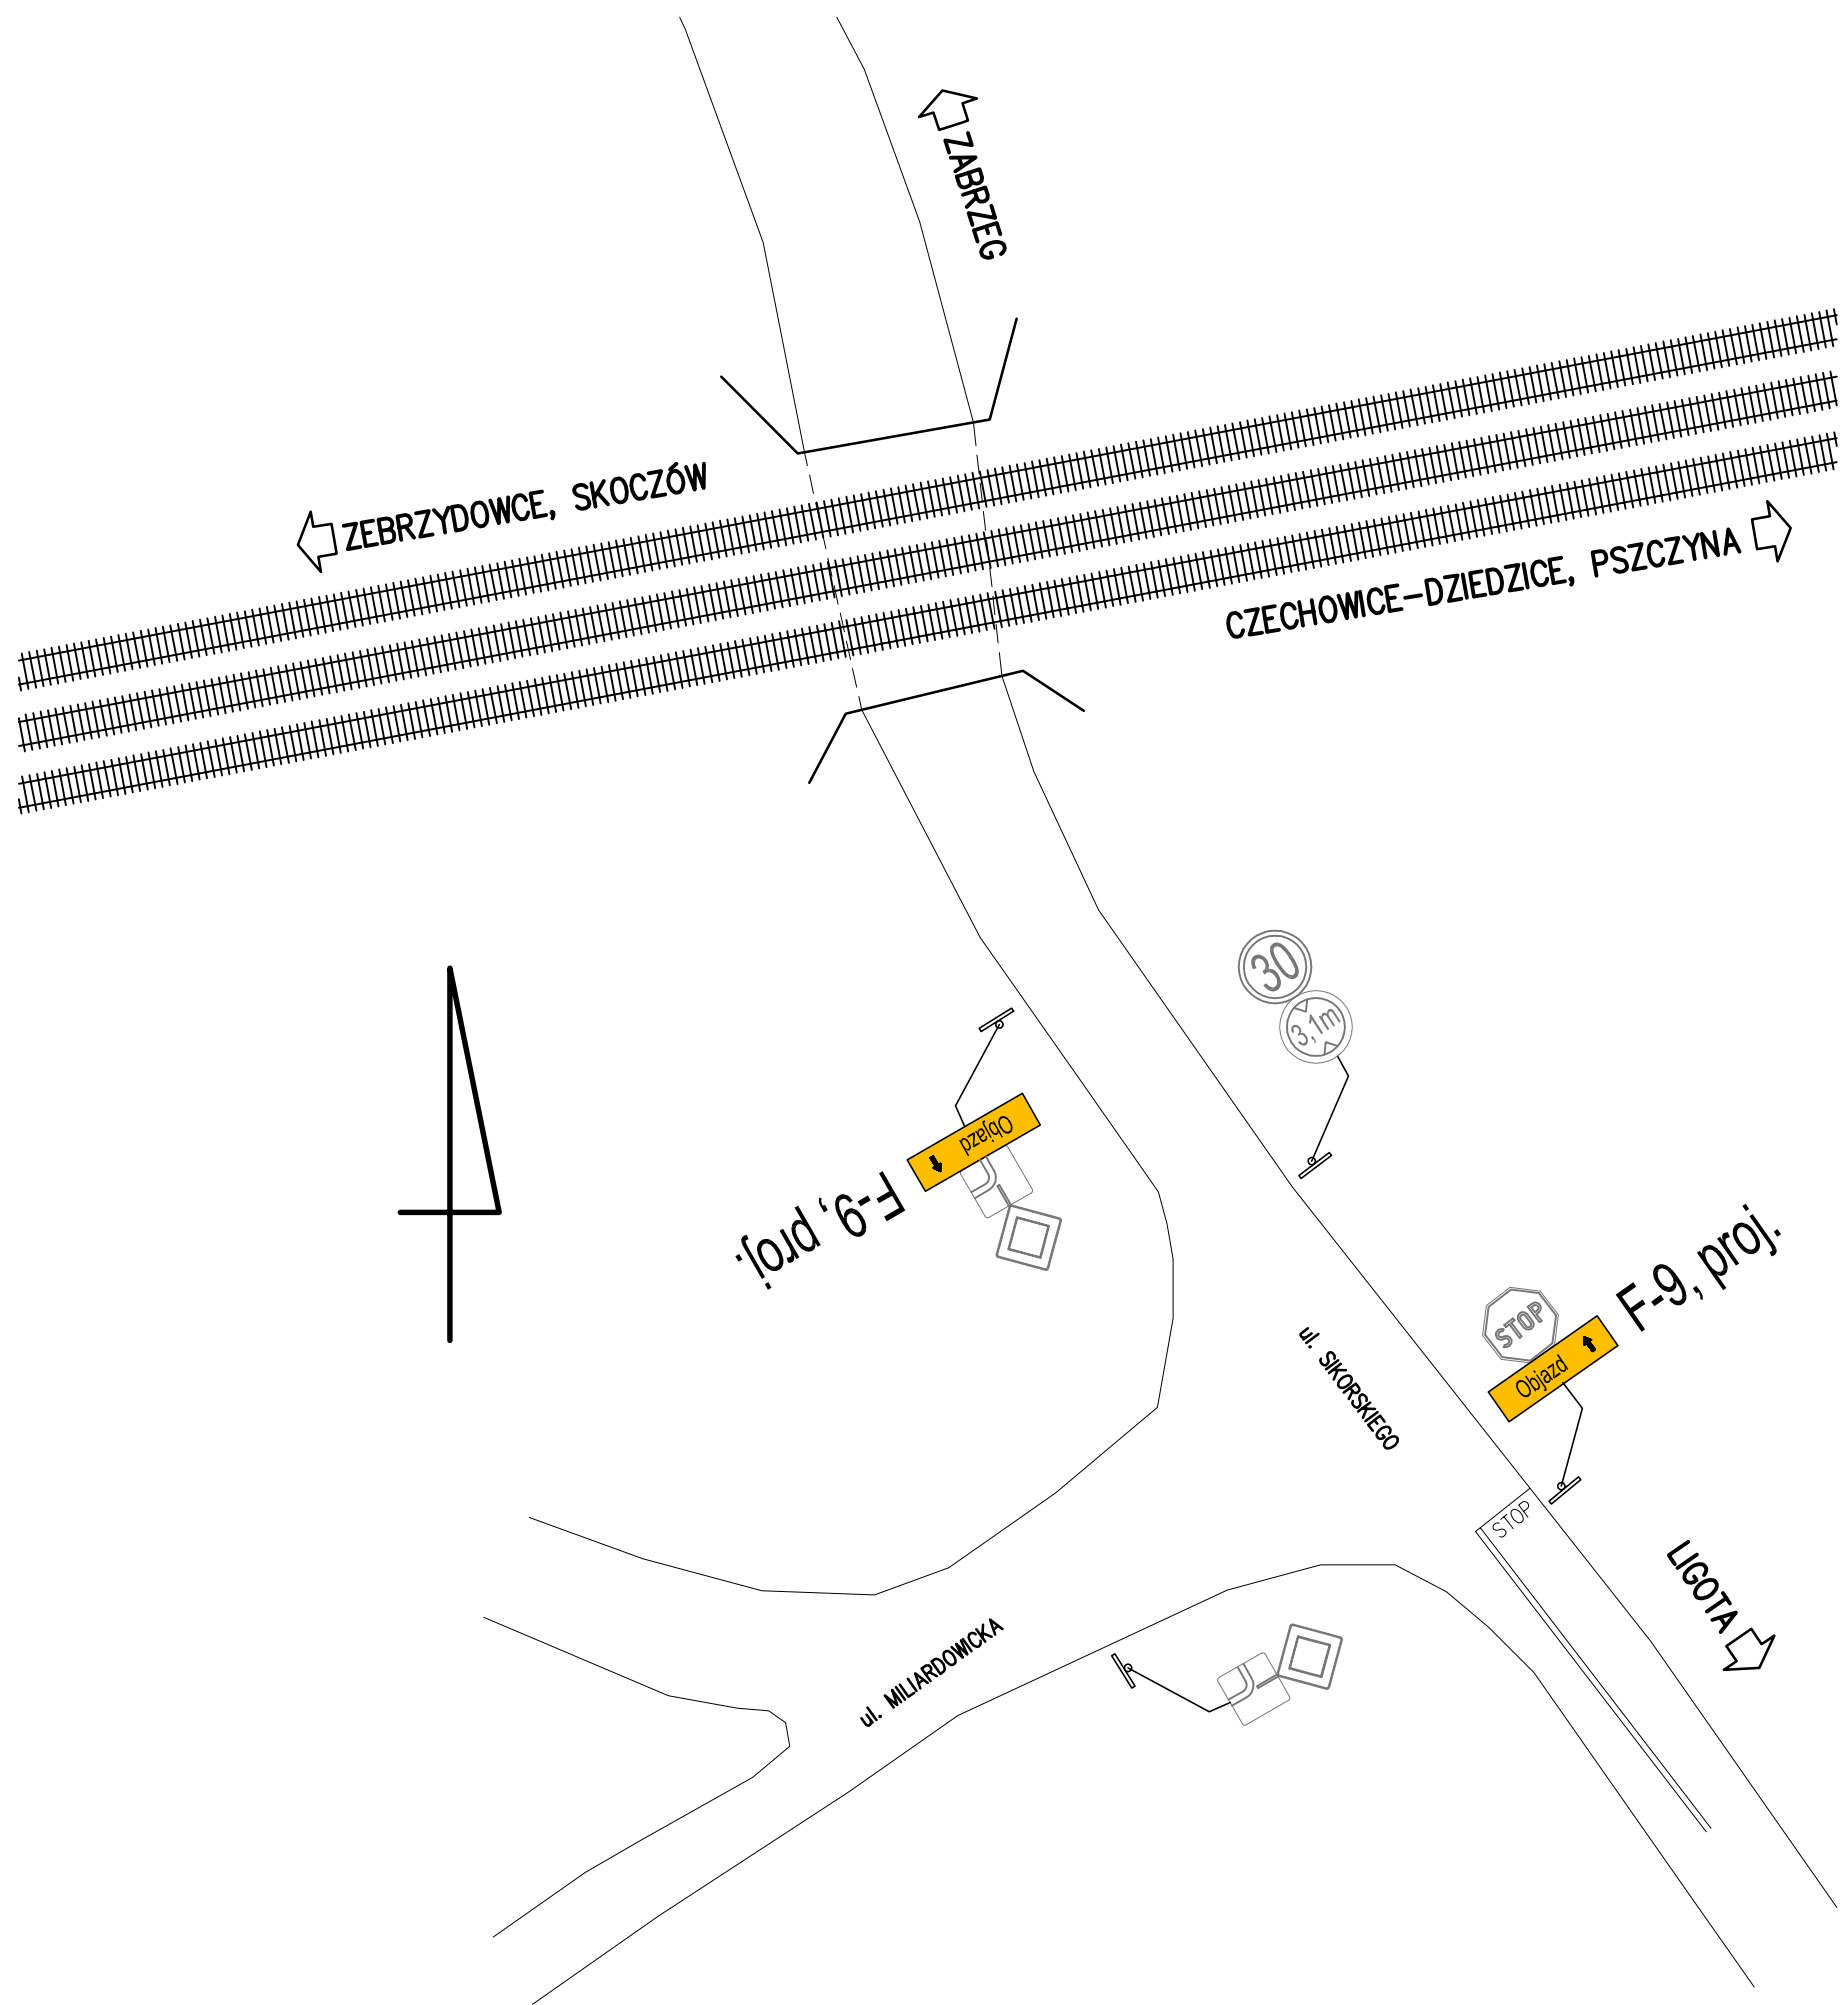
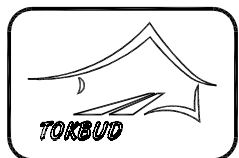

-  – istniejący znak
-  – znak do likwidacji
-  – znak do zastąpienia/przekreślenia na czas trwania objazdu
-  B-33, proj. – projektowany znak
-  – pryzma piasku

INWESTOR: <b>POWIAT BIELSKI</b> ul. Piastowska 40, 43–300 Bielsko–Biała, <a href="http://www.powiat.bielsko.pl">www.powiat.bielsko.pl</a> tel.: 033 8136200, fax.: 033 8220672, e-mail: kancelaria@powiat.bielsko.pl						 <b>POWIAT BIELSKI</b>					
JEDNOSTKA PROJEKTOWA (KONSORCJUM FIRM), LIDER : <b>Biurowie Projektowe TOKBUD</b> oś. A. Biernackiego 94, 44–370 Pszów, <a href="http://www.tokbud.com.pl">www.tokbud.com.pl</a> tel.: 0 698 248 000, fax.: 032 7206165, e-mail: biuro@tokbud.com.pl						 <b>TOKBUD</b>					
PARTNER: <b>DOM VALUATION</b> oś. XX-lecia 10/55, 34–100 Wadowice, <a href="http://www.domvaluation.pl">www.domvaluation.pl</a> tel.: 0 793 916 408, fax.: 033 4446717, e-mail: biuro@domvaluation.pl						 <b>DOM VALUATION</b>					
Branża: MOSTY		Objekt (nazwa):									
Stadium: PB		ROZBIÓRKA STAREGO I BUDOWA NOWEGO MOSTU NA RZECIE IŁOWNICY									
Wersja: 2		W CIĄGU DROGI POWIATOWEJ 4425S CZECHOWICE–ZABRZEG–MIĘDZYRZECZE									
		–WAPIENICA, UL. WARYŃSKIEGO W CZECHOWICACH–DZIEDZICACH									
Tytuł rysunku:		ul. Zabrzeczka z ul. Sikorskiego			Rys.nr: 6		Skala: 1:500				
Funkcja:		Tytuł, Imię, Nazwisko:		Data		Specjalność:		Numer uprawnień:		Podpis:	
Projektował:		mgr inż. Krzysztof TOKAREK		08.2011		mosty		SLK/2562/PWOM/09			
Sprawdził:		mgr inż. Tomasz PACUT		08.2011		konstr–bud.		49/2002			
Opracował:											
<small>Niniejsza dokumentacja stanowi własność B. P. TOKBUD i jest chroniona Ustawą o Prawie Autorskim z 1994r. (Dz. U. Nr 24, poz. 83). Udostępnianie osobom trzecim lub kopiowanie metodami mechanicznymi i elektronicznymi wymaga pisemnej zgody B. P. TOKBUD.</small>											




## LEGENDA:


-  – istniejący znak
-  – znak do likwidacji
-  – znak do zastąpienia/przekreślenia na czas trwania objazdu
-  B-33, proj. – projektowany znak
-  – pryzma piasku

INWESTOR:					
POWIAT BIELSKI					
ul. Piastowska 40, 43–300 Bielsko-Biała, <a href="http://www.powiat.bielsko.pl">www.powiat.bielsko.pl</a>					
tel.: 033 8136200, fax.: 033 8220672, e-mail: kancelaria@powiat.bielsko.pl					
					
JEDNOSTKA PROJEKTOWA (KONSORCJUM FIRM), LIDER :					
Biuro Projektowe TOKBUD					
oś. A. Biernackiego 94, 44–370 Pszów, <a href="http://www.tokbud.com.pl">www.tokbud.com.pl</a>					
tel.: 0 698 248 000, fax.: 032 7206165, e-mail: biuro@tokbud.com.pl					
					
PARTNER:					
DOM VALUATION					
oś. XX-lecia 10/55, 34–100 Wadowice, <a href="http://www.domvaluation.pl">www.domvaluation.pl</a>					
tel.: 0 793 916 408, fax.: 033 4446717, e-mail: biuro@domvaluation.pl					
					
Branża:	MOSTY	Objekt (nazwa):			
Stadium:	PB	ROZBIÓRKA STAREGO I BUDOWA NOWEGO MOSTU NA RZECIE IŁOWNICY			
Wersja:	2	W CIĄGU DROGI POWIATOWEJ 4425S CZECHOWICE–ZABRZEG–MIĘDZYRZECZE			
		–WAPIENICA, UL. WARYŃSKIEGO W CZECHOWICACH–DZIEDZICACH			
Tytuł rysunku:		ul. Sikorskiego z ul. Miliardowicka		Rys.nr:	7
				Skala:	1:500
Funkcja:	Tytuł, Imię, Nazwisko:	Data	Specjalność:	Numer uprawnień:	Podpis:
Projektował:	mgr inż. Krzysztof TOKAREK	08.2011	mosty	SLK/2562/PWOM/09	<i>Tokarek</i>
Sprawdził:	mgr inż. Tomasz PACUT	08.2011	konstr–bud.	49/2002	<i>Pacut</i>
Opracował:					
<small>Niniejsza dokumentacja stanowi własność B. P. TOKBUD i jest chroniona Ustawą o Prawie Autorskim z 1994r. (Dz. U. Nr 24, poz. 83).          Udostępnianie osobom trzecim lub kopiowanie metodami mechanicznymi i elektronicznymi wymaga pisemnej zgody B. P. TOKBUD.</small>					



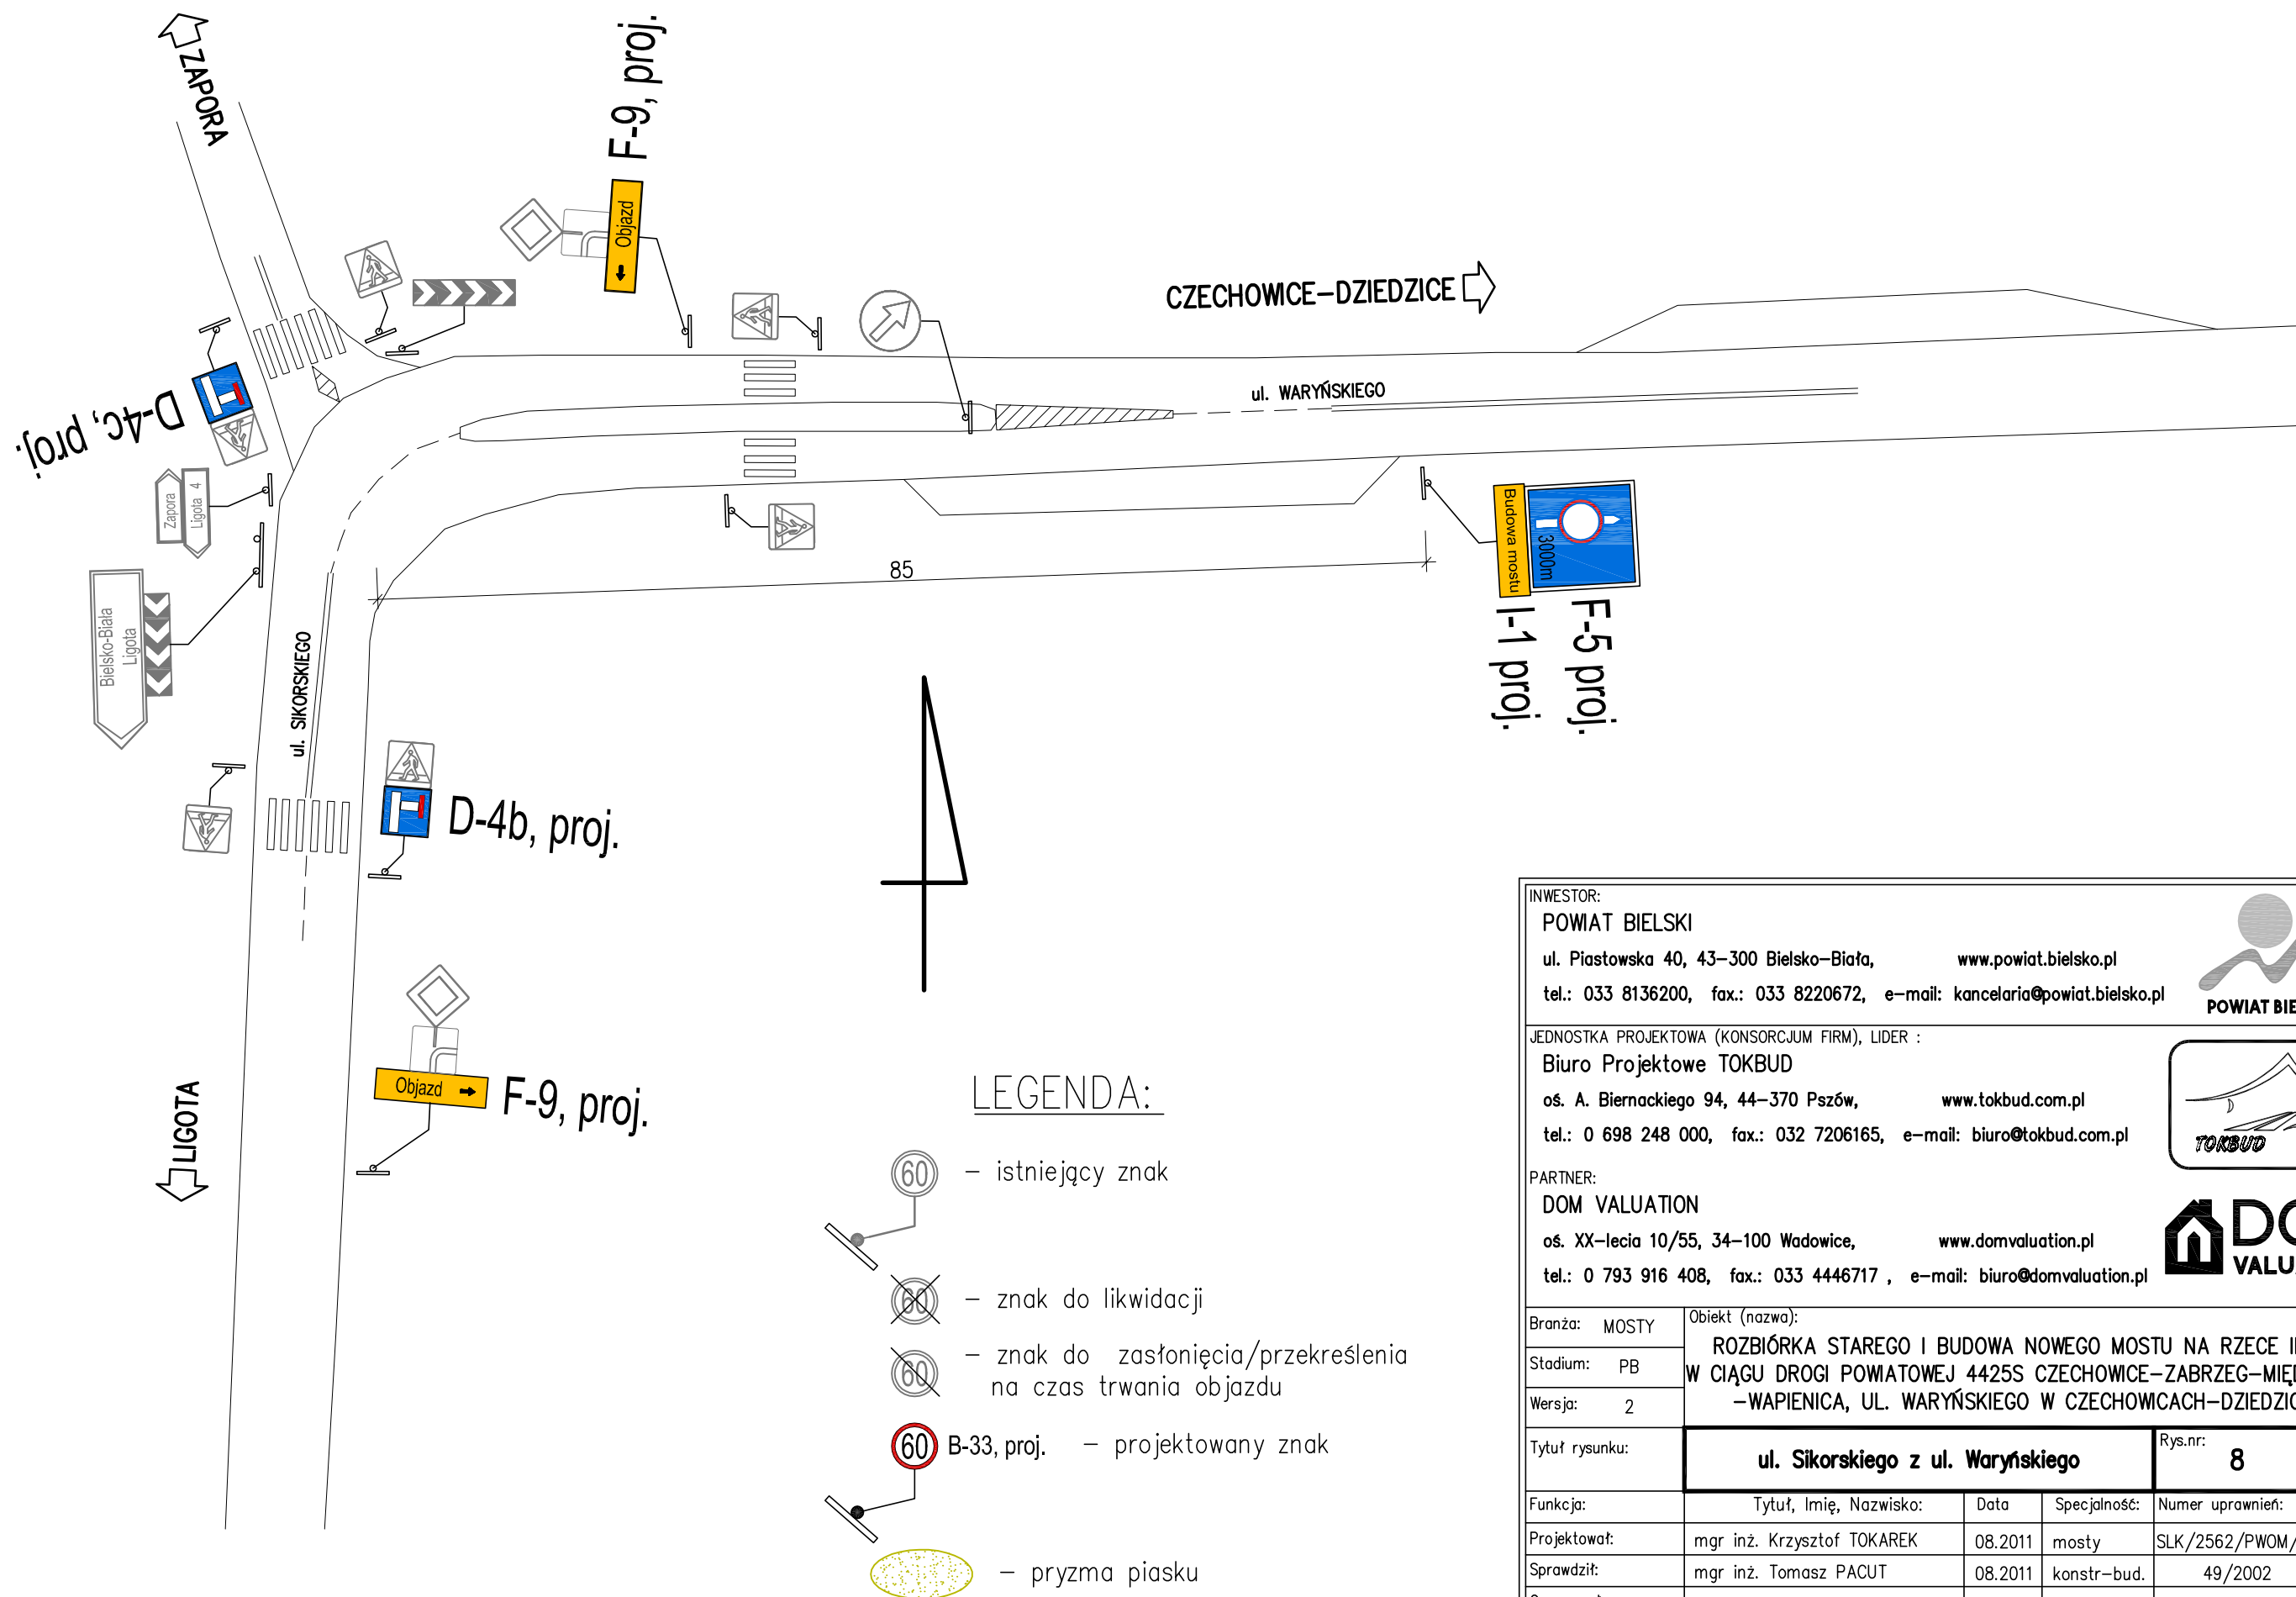



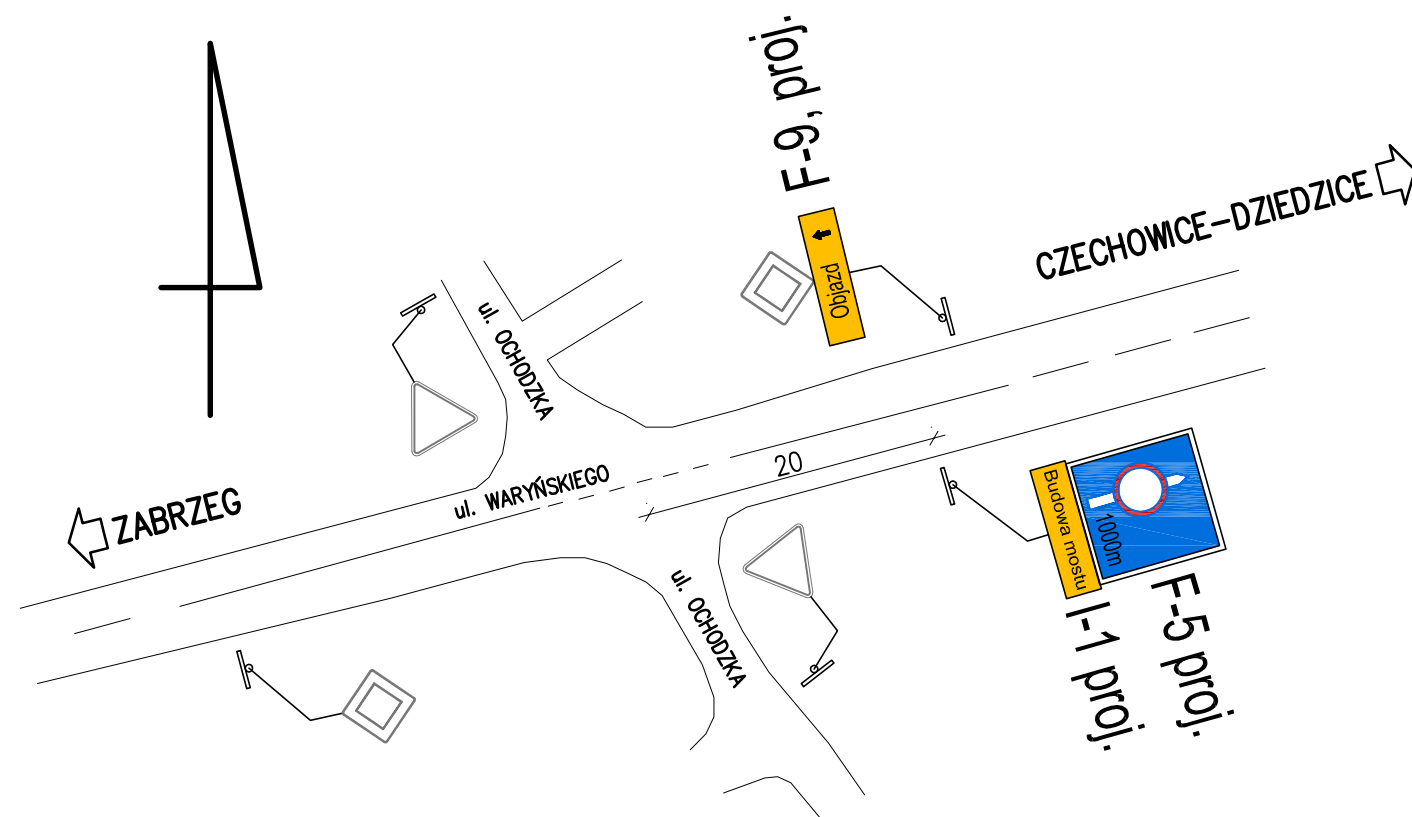



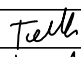



INWESTOR: POWIAT BIELSKI ul. Piastowska 40, 43–300 Bielsko-Biała, <a href="http://www.powiat.bielsko.pl">www.powiat.bielsko.pl</a> tel.: 033 8136200, fax.: 033 8220672, e-mail: kancelaria@powiat.bielsko.pl					
JEDNOSTKA PROJEKTOWA (KONSORCJUM FIRM), LIDER : Biuro Projektowe TOKBUD oś. A. Biernackiego 94, 44–370 Pszów, <a href="http://www.tokbud.com.pl">www.tokbud.com.pl</a> tel.: 0 698 248 000, fax.: 032 7206165, e-mail: biuro@tokbud.com.pl					
PARTNER: DOM VALUATION oś. XX-lecia 10/55, 34–100 Wadowice, <a href="http://www.domvaluation.pl">www.domvaluation.pl</a> tel.: 0 793 916 408, fax.: 033 4446717, e-mail: biuro@domvaluation.pl					
Branża:	MOSTY	Obiekt (nazwa): ROZBIÓRKA STAREGO I BUDOWA NOWEGO MOSTU NA RZECIE IŁOWNICY W CIĄGU DROGI POWIATOWEJ 4425S CZECHOWICE–ZABRZEG–MIĘDZYRZECZE –WAPIENICA, UL. WARYŃSKIEGO W CZECHOWICACH–DZIEDZICACH			
Stadium:	PB				
Wersja:	2				
Tytuł rysunku:		ul. Sikorskiego z ul. Waryńskiego		Rys.nr: 8	Skala: 1:500
Funkcja:	Tytuł, Imię, Nazwisko:	Data	Specjalność:	Numer uprawnień:	Podpis:
Projektował:	mgr inż. Krzysztof TOKAREK	08.2011	mosty	SLK/2562/PWOM/09	Tok
Sprawdził:	mgr inż. Tomasz PACUT	08.2011	konstr–bud.	49/2002	Pacut
Opracował:					
Niniejsza dokumentacja stanowi własność B. P. TOKBUD i jest chroniona Ustawą o Prawie Autorskim z 1994r. (Dz. U. Nr 24, poz. 83). Udostępnianie osobom trzecim lub kopiowanie metodami mechanicznymi i elektronicznymi wymaga pisemnej zgody B. P. TOKBUD.					



## LEGENDA:

-  – istniejący znak
-  – znak do likwidacji
-  – znak do zastąpienia/przekreślenia na czas trwania objazdu
-  B-33, proj. – projektowany znak
-  – pryzma piasku

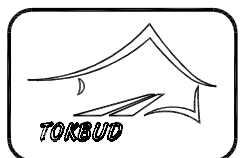INWESTOR: <b>POWIAT BIELSKI</b> ul. Piastowska 40, 43–300 Bielsko-Biała, <a href="http://www.powiat.bielsko.pl">www.powiat.bielsko.pl</a> tel.: 033 8136200, fax.: 033 8220672, e-mail: kancelaria@powiat.bielsko.pl						 <b>POWIAT BIELSKI</b>			
JEDNOSTKA PROJEKTOWA (KONSORCJUM FIRM), LIDER : <b>Biuo Projektowe TOKBUD</b> oś. A. Biernackiego 94, 44–370 Pszów, <a href="http://www.tokbud.com.pl">www.tokbud.com.pl</a> tel.: 0 698 248 000, fax.: 032 7206165, e-mail: biuro@tokbud.com.pl						 <b>TOKBUD</b>			
PARTNER: <b>DOM VALUATION</b> oś. XX-lecia 10/55, 34–100 Wadowice, <a href="http://www.domvaluation.pl">www.domvaluation.pl</a> tel.: 0 793 916 408, fax.: 033 4446717, e-mail: biuro@domvaluation.pl						 <b>DOM VALUATION</b>			
Branża: MOSTY		Objekt (nazwa):							
Stadium: PB		ROZBIÓRKA STAREGO I BUDOWA NOWEGO MOSTU NA RZECIE IŁOWNICY							
Wersja: 2		W CIĄGU DROGI POWIATOWEJ 4425S CZECHOWICE–ZABRZEG–MIĘDZYRZECZE							
		–WAPIENICA, UL. WARYŃSKIEGO W CZECHOWICACH–DZIEDZICACH							
Tytuł rysunku:		<b>ul. Ochodzka z ul. Waryńskiego</b>				Rys.nr: <b>9</b>		Skala: 1:500	
Funkcja:		Tytuł, Imię, Nazwisko:		Data	Specjalność:	Numer uprawnień:	Podpis:		
Projektował:		mgr inż. Krzysztof TOKAREK		08.2011	mosty	SLK/2562/PWOM/09			
Sprawdził:		mgr inż. Tomasz PACUT		08.2011	konstr–bud.	49/2002			
Opracował:									
Niniejsza dokumentacja stanowi własność B. P. TOKBUD i jest chroniona Ustawą o Prawie Autorskim z 1994r. (Dz. U. Nr 24,poz.83). Udostępnianie osobom trzecim lub kopiowanie metodami mechanicznymi i elektronicznymi wymaga pisemnej zgody B. P. TOKBUD.									