




S-12 --> S-16

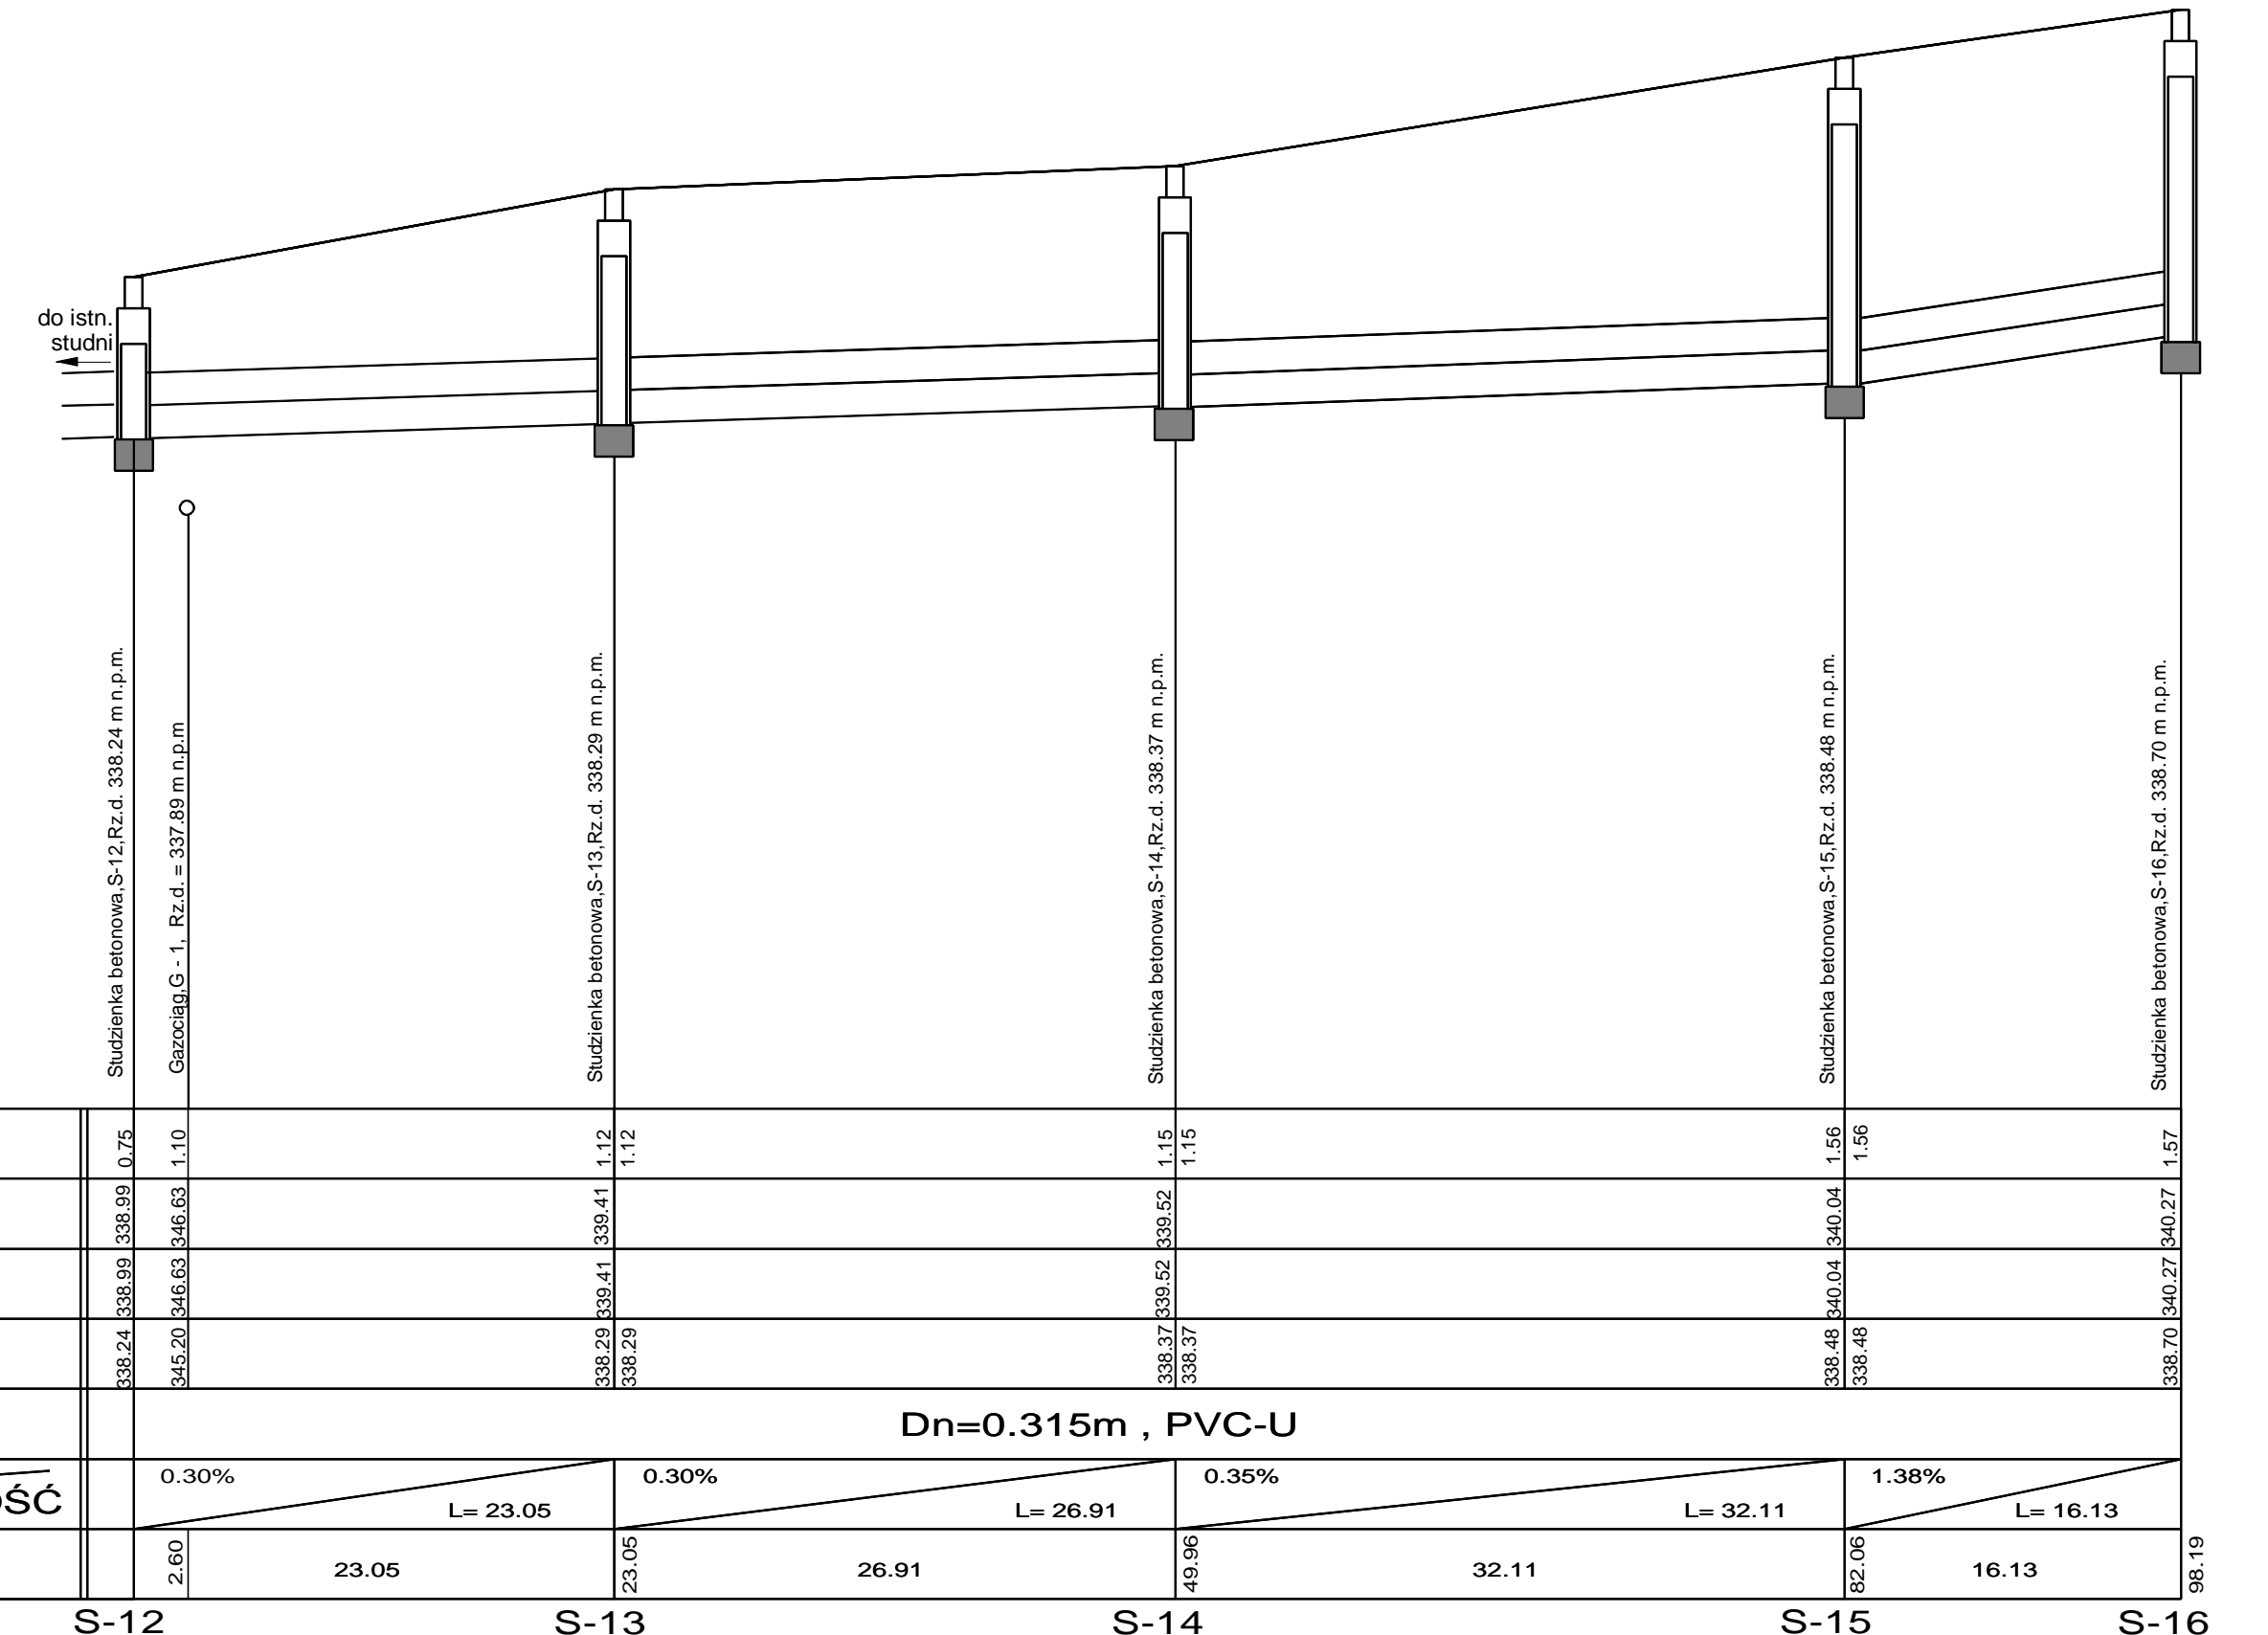

S-17 --> S-33

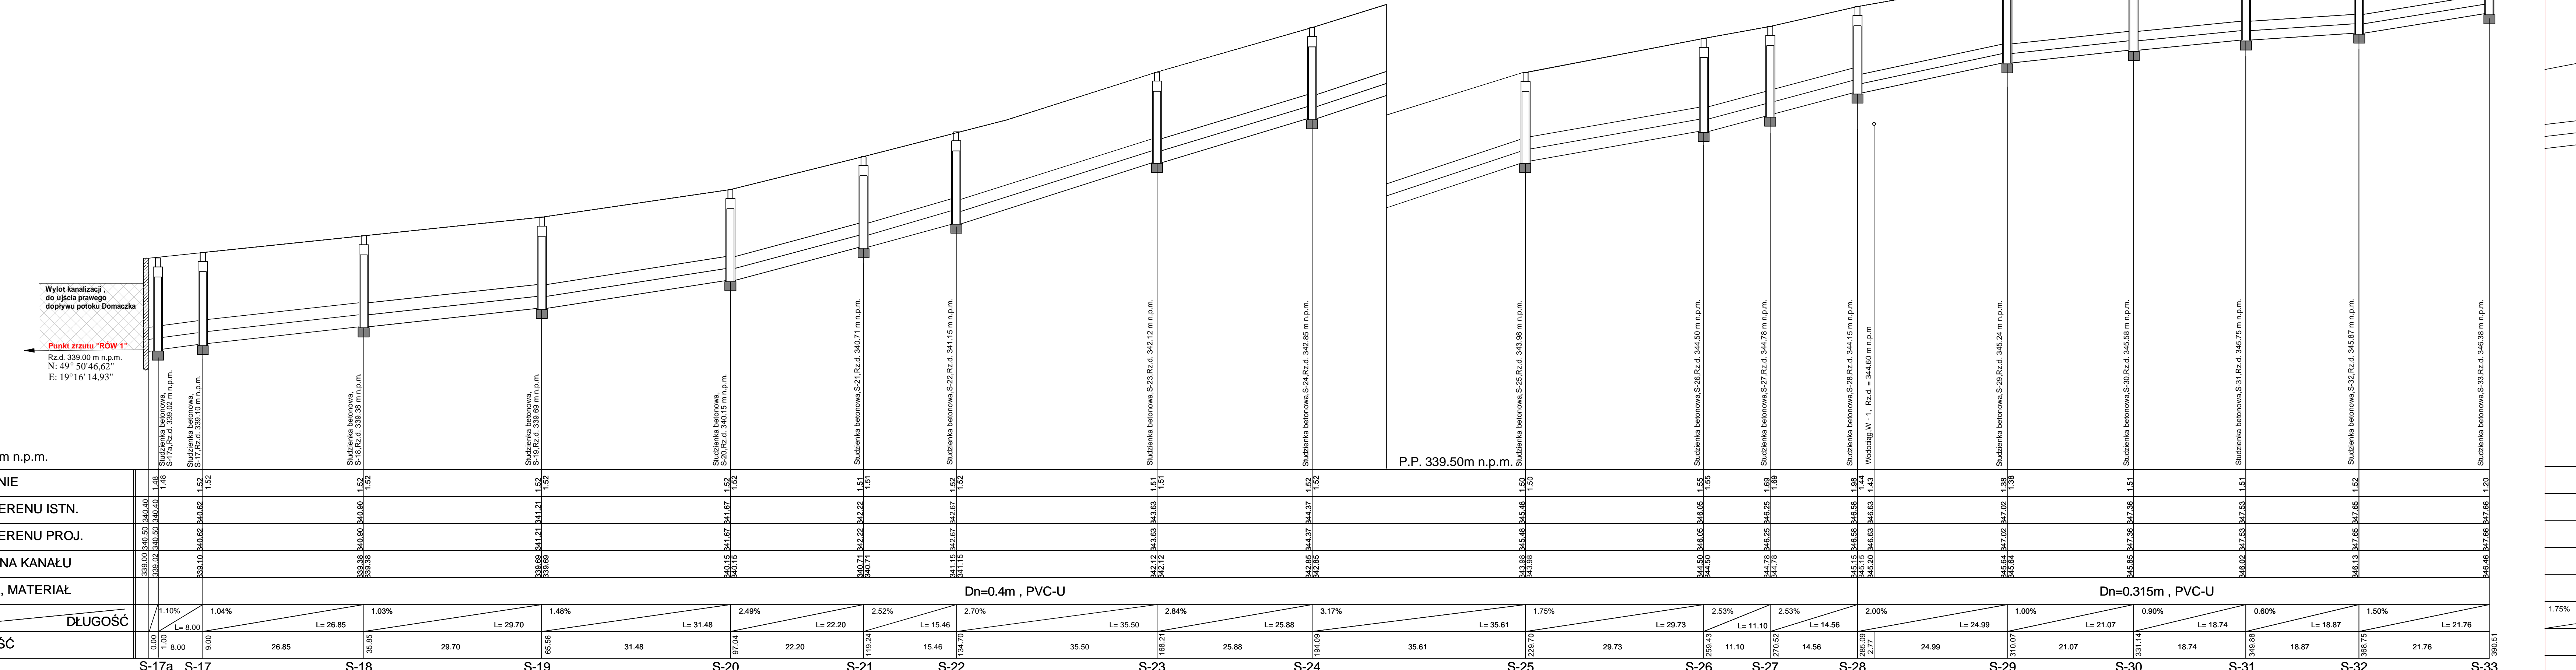

ROZWIĄZANIE ALTERNATYWNE W REJONIE KOLIZJI Z WODOCIĄG

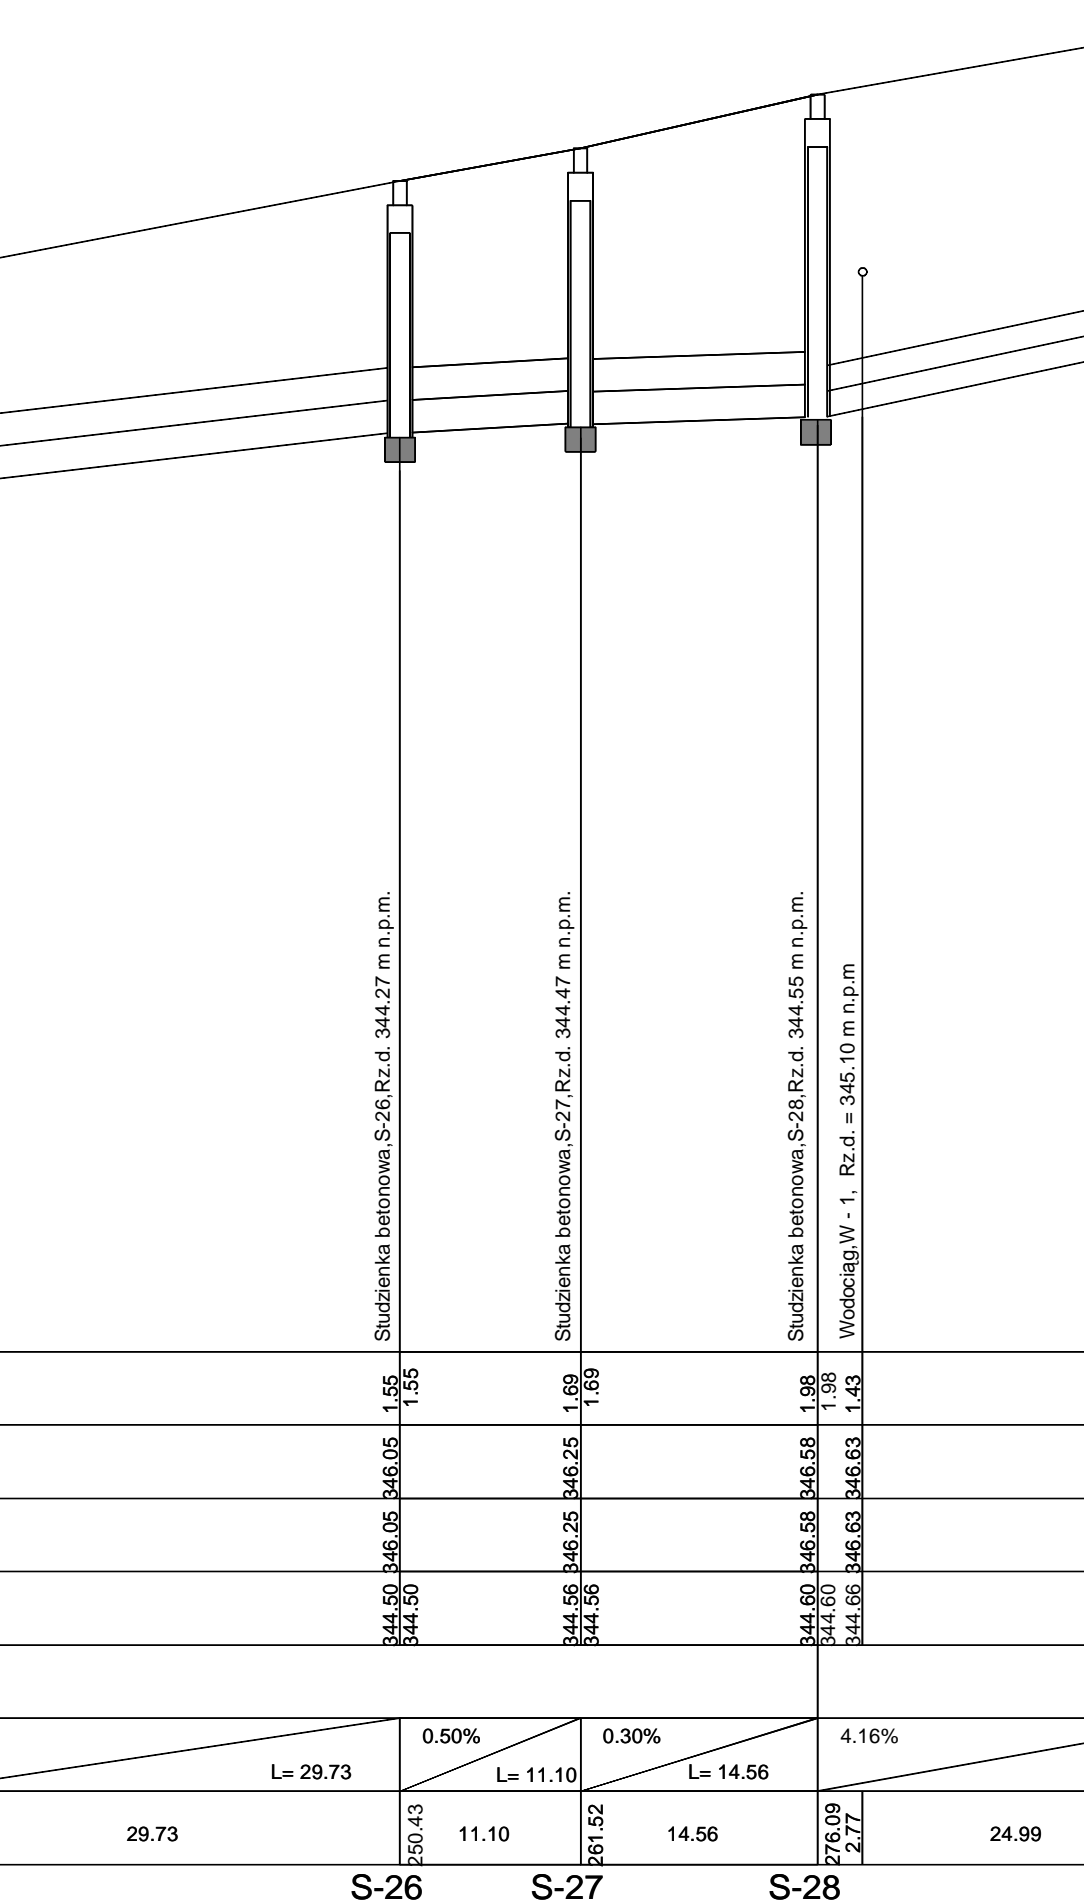

mgr inż. Bogdan MARKOWSKI
Nr Up. 873/93
Wydane przez Urząd Wojewódzki Katowice
z 13 ust. 1 pkt. 3 litery B
do projektowania oraz kierowania robotami

				Temat :	
BRANŻA :	DATA :	PROJEKTOWAŁ :	NR UPR.	PODPIS :	P.B.W. przebudowy drogi powiatowej nr 4479 S Czaniec-Rocznyn-Andrychów
1. Drogowa	07.2012	mgr inż. B. Markowski	873/93	<i>[Signature]</i>	Treść : Profil podłużny kanalizacji deszczowej NUMER UMOWY : ZDP/21/2012 SKALA : 1:50 / 1:500 NUMER RYSUNKU : 7 PRACOWNIA PROJEKTOWO - USŁUGOWA "ROND" sp. z o.o. ul. 012 335 20-07, 012 335 20-41, ksm. 0501-79-70-82, e-mail: biuro@rondko.pl, ogp.pl
2. Drogowa	07.2012	mgr inż. Marek Putra		<i>[Signature]</i>	
3. Drogowa	07.2012	mgr inż. M. Stanisłowska		<i>[Signature]</i>	
4. Elektryczna					
5. Elektryczna					
6. Architektura					
7. Wodociągowa					