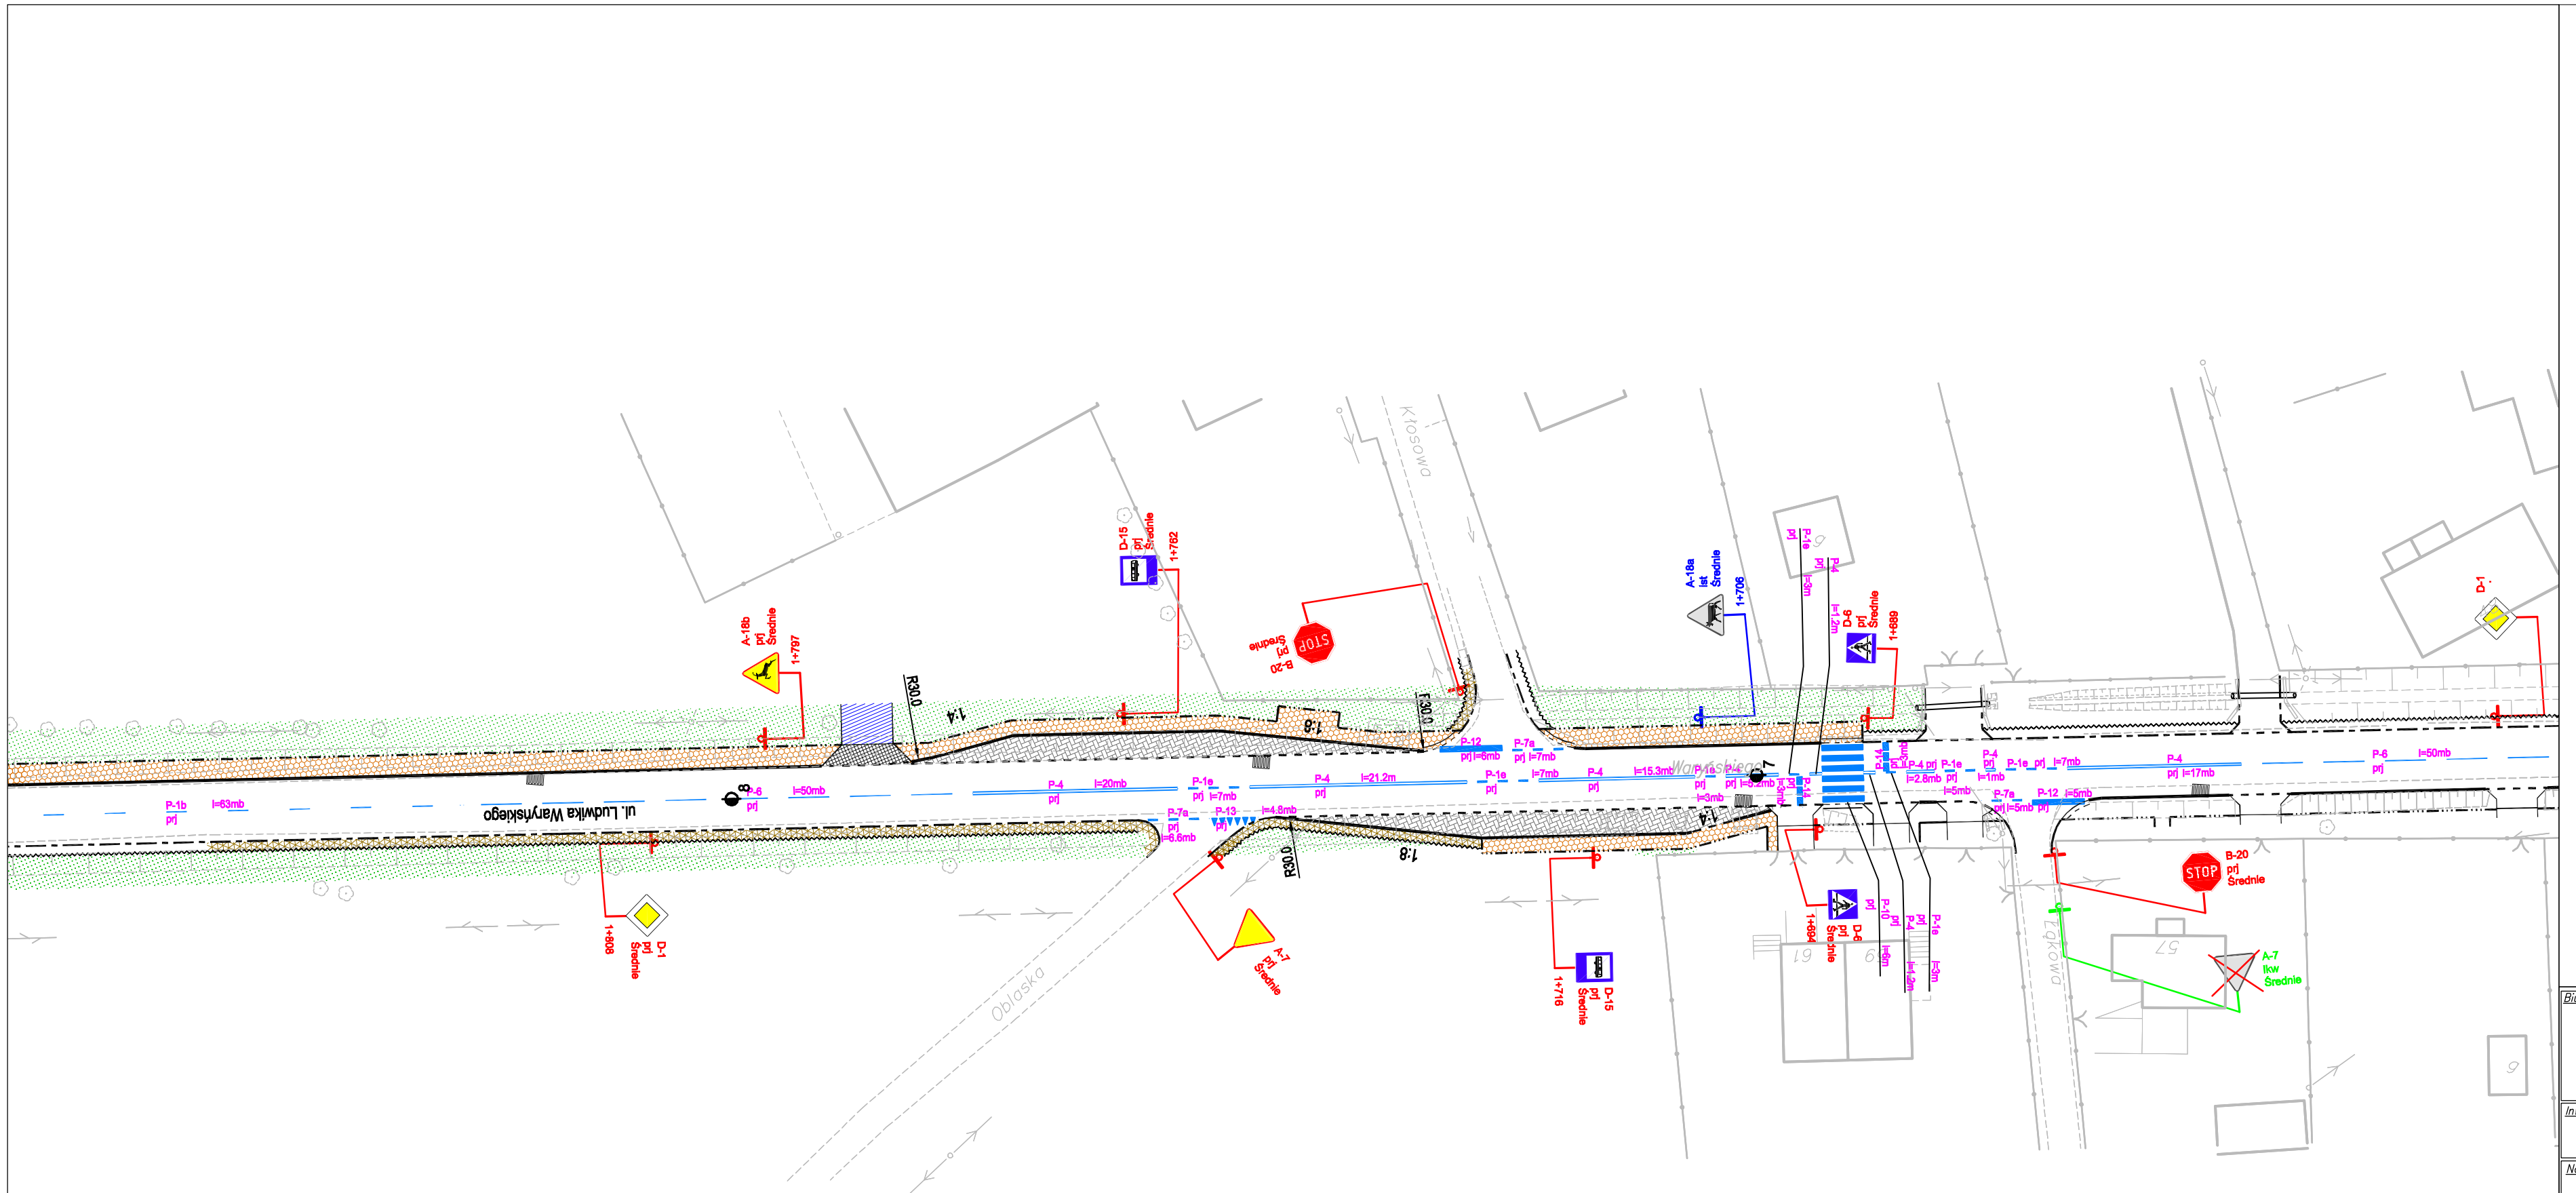

Biuro projektowe:

DROCAD sp. z o.o.

ul. Fabryczna 45 43-100 Tychy
Tel./Fax (0-32) 227-30-82
www.drocad.pl
e-mail: biuro@drocad.pl

Inwestor:

Powiat Bielski
ul. Piastowska 40
43-300 Bielsko-Biała

Nazwa obiektu budowlanego:

Przebudowa drogi powiatowej 4425S Czechowice – Zabrzeg – Miedzyrzecze – Wapiennica, ul. Waryńskiego w Gminie Czechowice – Dziedzice

Adres obiektu budowlanego:	Miejscowość:	Powiat:	Województwo:
	Czechowice-Dziedzice	bielski	ŚLĄSKIE

Część: Projekt Organizacji Ruchu

Nazwa rysunku: **Docelowa organizacja ruchu wraz z likwidowanym oznakowaniem PROJEKT ZAMIENNY**

ZESPÓŁ PROJEKTOWY

Funkcja:	Imię, Nazwisko:	Uprawnienia:	Podpis:
Projektant:	inż. Mariusz GOŹDZIEWSKI	–	

Projekt:	Skala:	Data:	Branża	Nr rys.:	Arkusz:
179_11	1:500	02.2012	drogi	03	1z1