


W obszarze aktualizacji mogą występować sieci uzbrojenia podziemnego na temat których
nie wiadomo w odpowiednich instytucjach branżowych.
Oznaczenie atrybutu uzbrojenia literką "B" została przeniesiona z uzgodnień branżowych.

- siat energetyczna
- siat gazowa
- siat wodociągowa
- siat kanalizacyjna
- siat telefoniczna
- siat ciepłownicza
- granice własności
- zakres aktualizacji


6.122.29.19.2.2

6.122.29.20.1.2

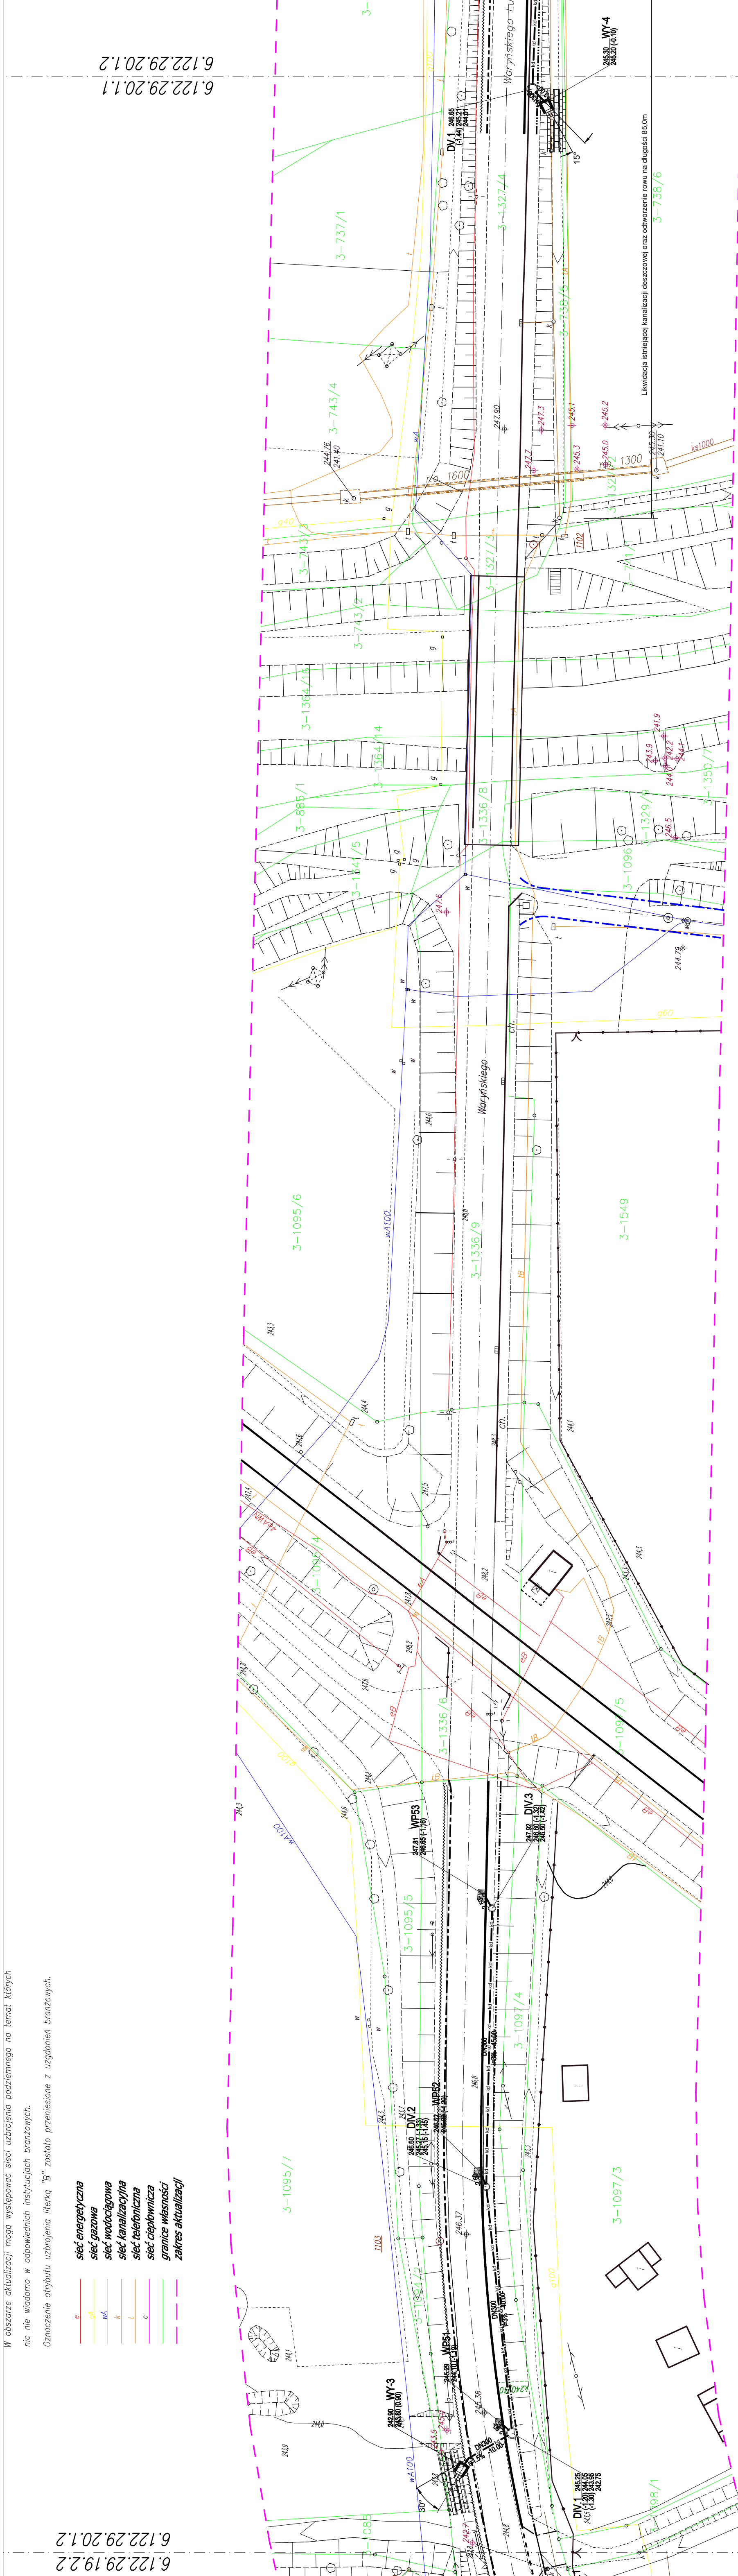

6.122.29.20.1.1

6.122.29.20.1.2

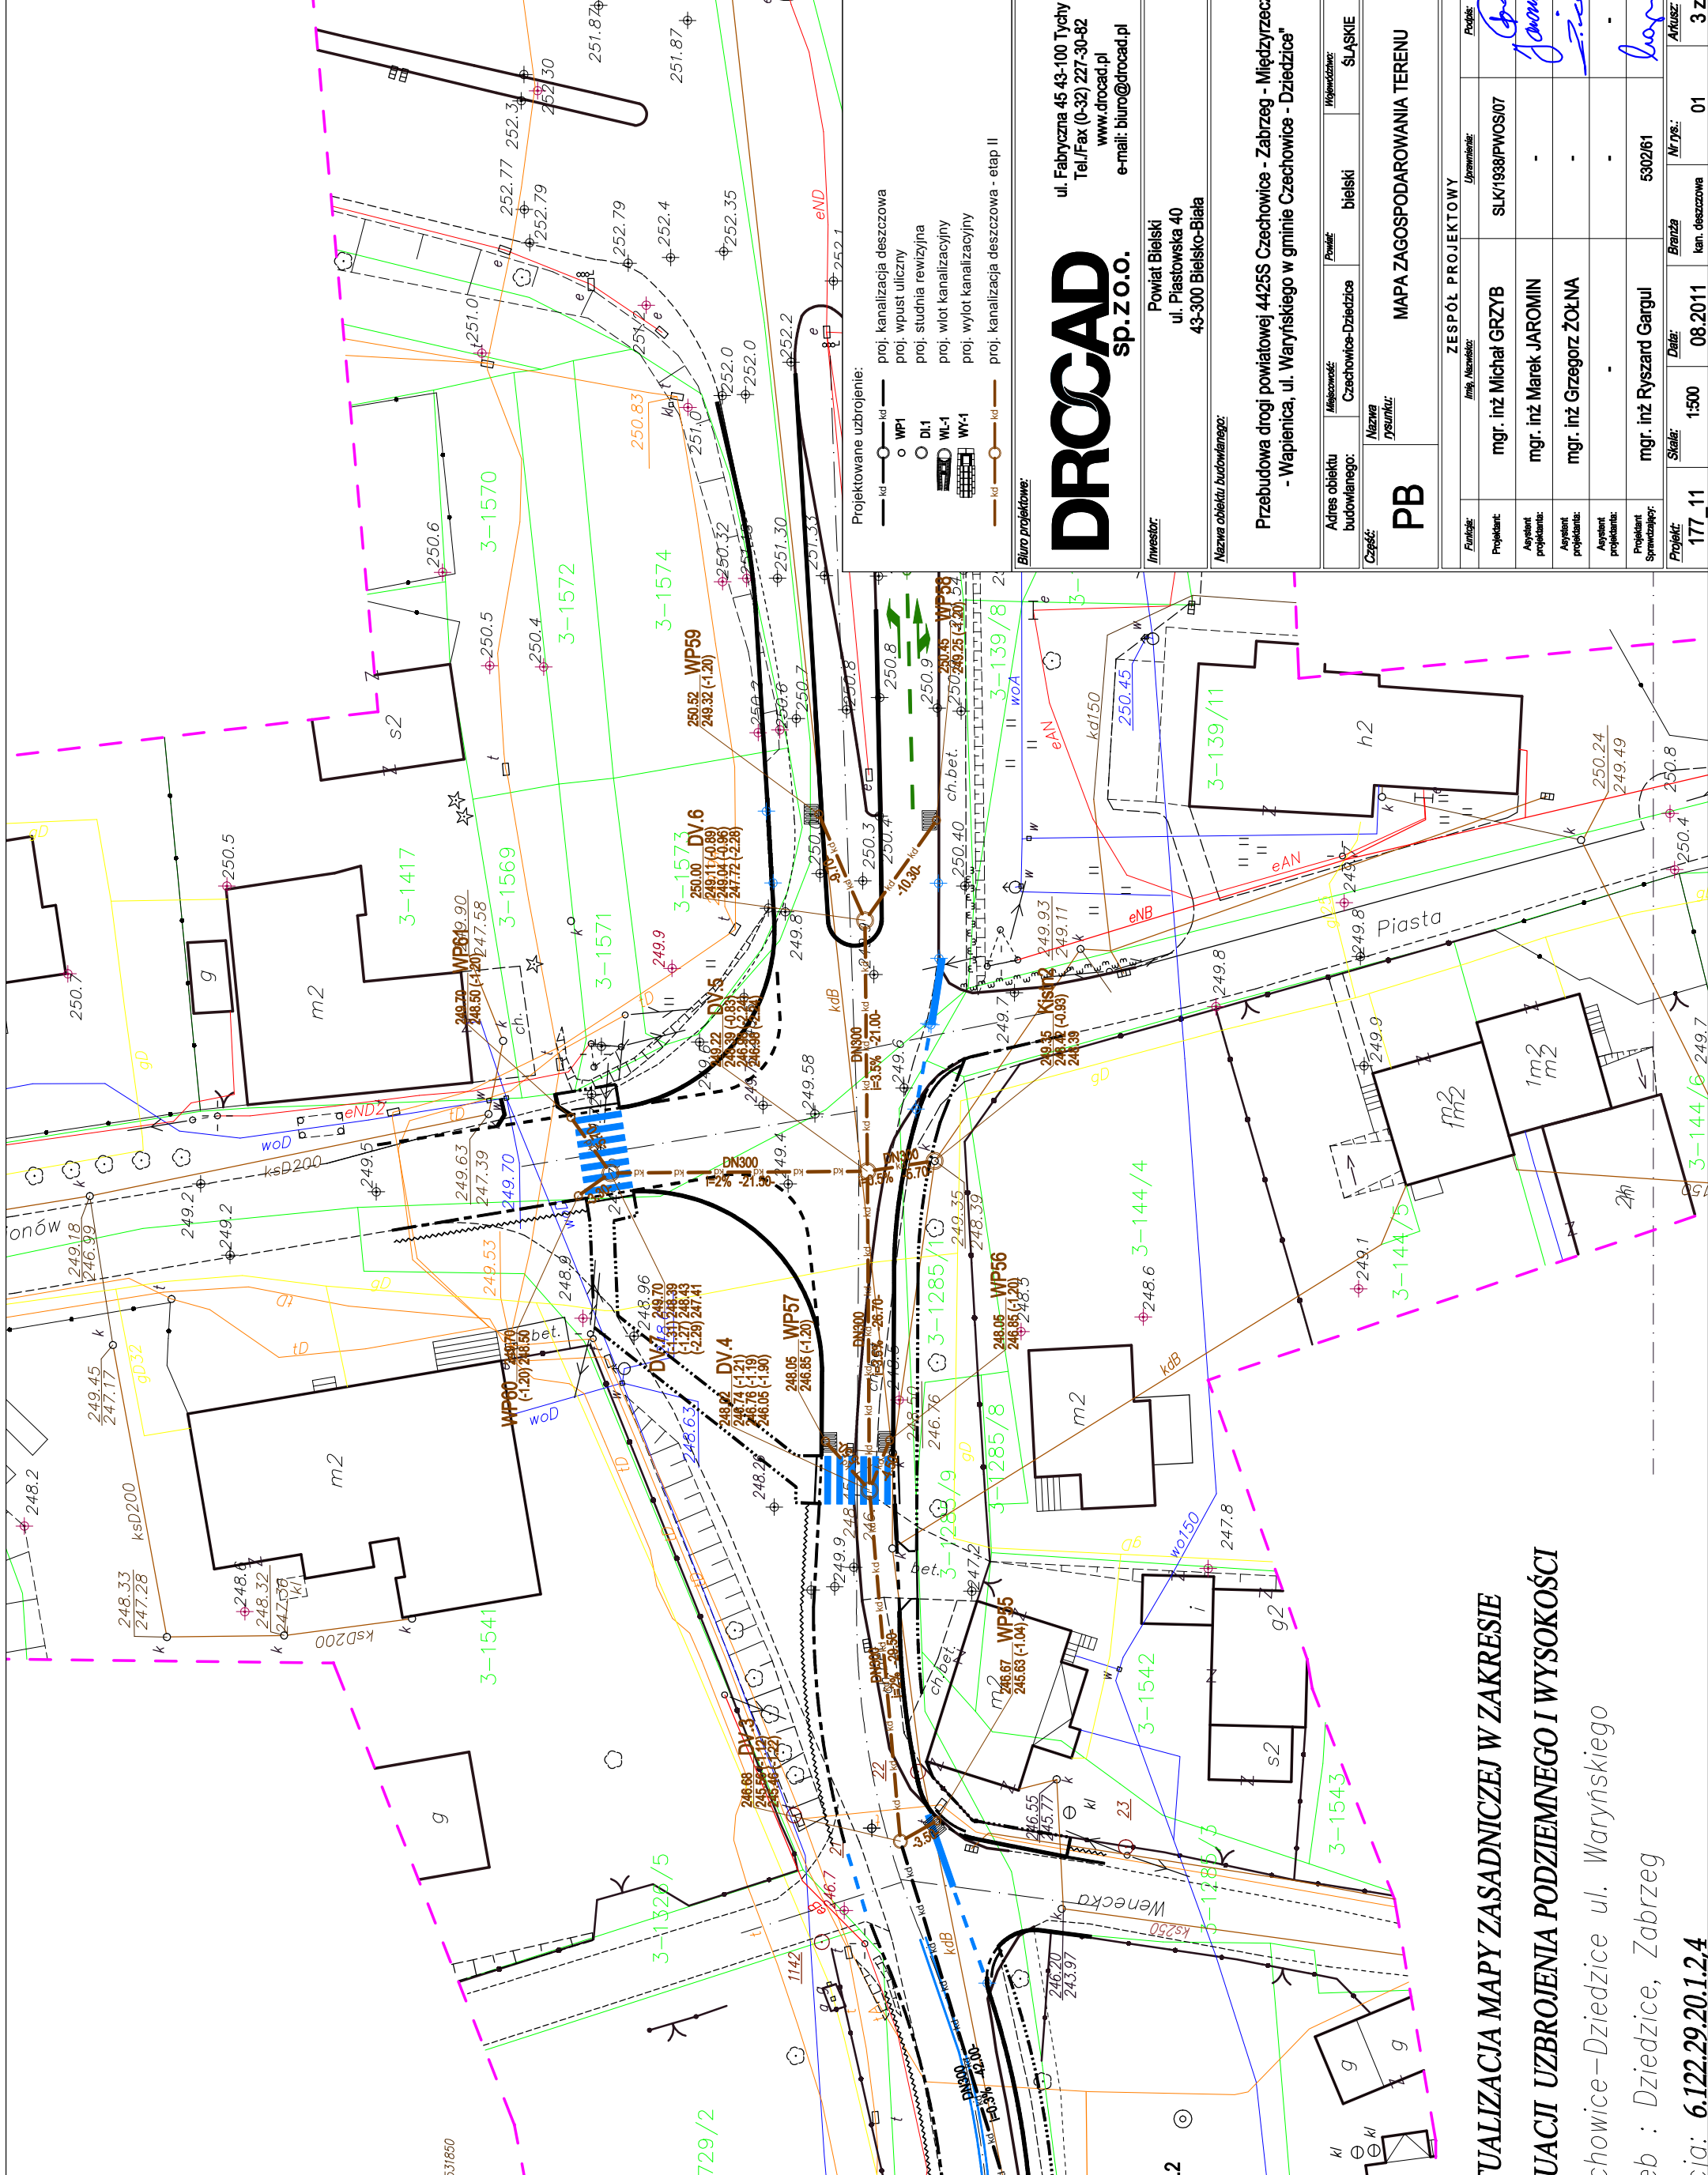

DROCAD
Sp. z o.o.

ul. Fabryczna 45-100 Tychy
Tel./Fax (0-32) 227-30-82
www.drocad.pl
e-mail: biuro@drocad.pl

Powiat Bielski
ul. Piastowska 40
43-300 Bielsko-Biala

Przebudowa drogi powiatowej 425S Czechowice - Zabrzeg - Międzyrzecze
- Wapienica, ul. Waryńskiego w gminie Czechowice - Dziedzice

MAPA ZAGOSPODAROWANIA TERENU

PB

ZESPÓŁ PROJEKTOWY

mgr inż. Michał GRZYB
SLV108PWO307

mgr inż. Marek JAROMIN
-

mgr inż. Grzegorz ŻOŁNA
-

mgr inż. Ryszard GARGUL
530261

mgr inż. Ryszard GARGUL
530261

mgr inż. Ryszard GARGUL
530261

mgr inż. Ryszard GARGUL
530261

mgr inż. Ryszard GARGUL
530261

AKTUALIZACJA MAPY ZASADNICZEJ W ZAKRESIE
SYTUACJI UZBROJENIA PODZIEMNEGO I WYSOKOŚCI
Czechowice—Dziedzice ul. Waryńskiego
Obręb : Dziedzice, Zabrzeg
sekcja: 6.122.29.20.1.2.4

9.2.2

9.2.4