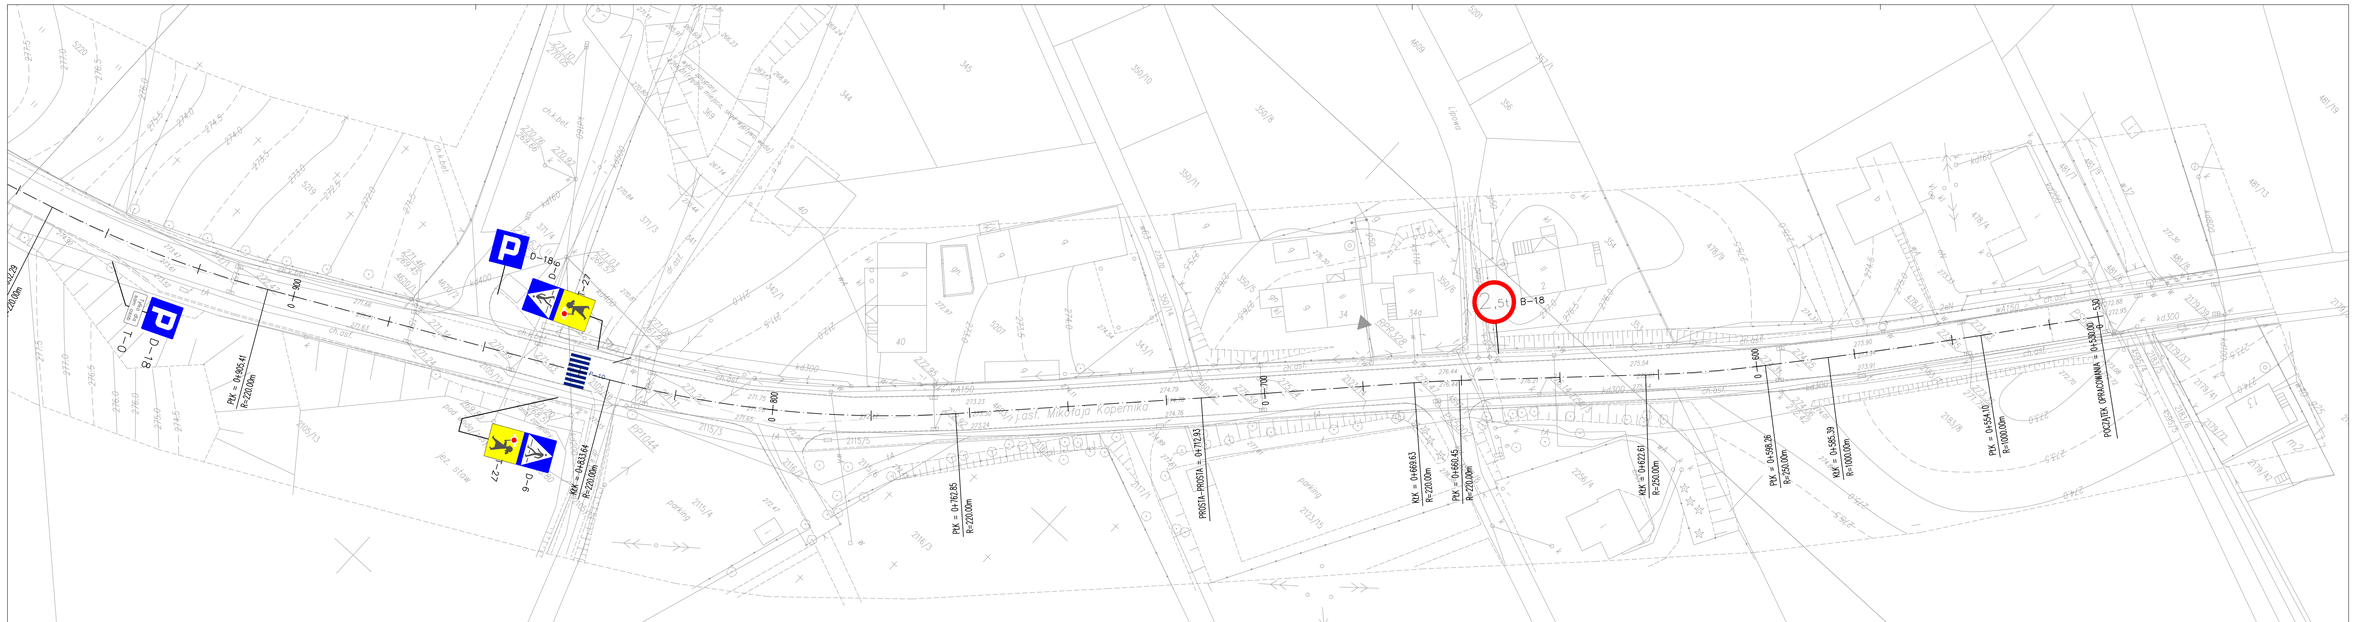
ul. Gen. Józefa Bema
ul. Gen. Józefa Bema
ul. Płk. Stanisława Sosabowskiego
ul. Płk. Stanisława Sosabowskiego
ul. Płk. Stanisława Sosabowskiego